




PROJETO DE DEMOLIÇÃO
escala:: 1:500

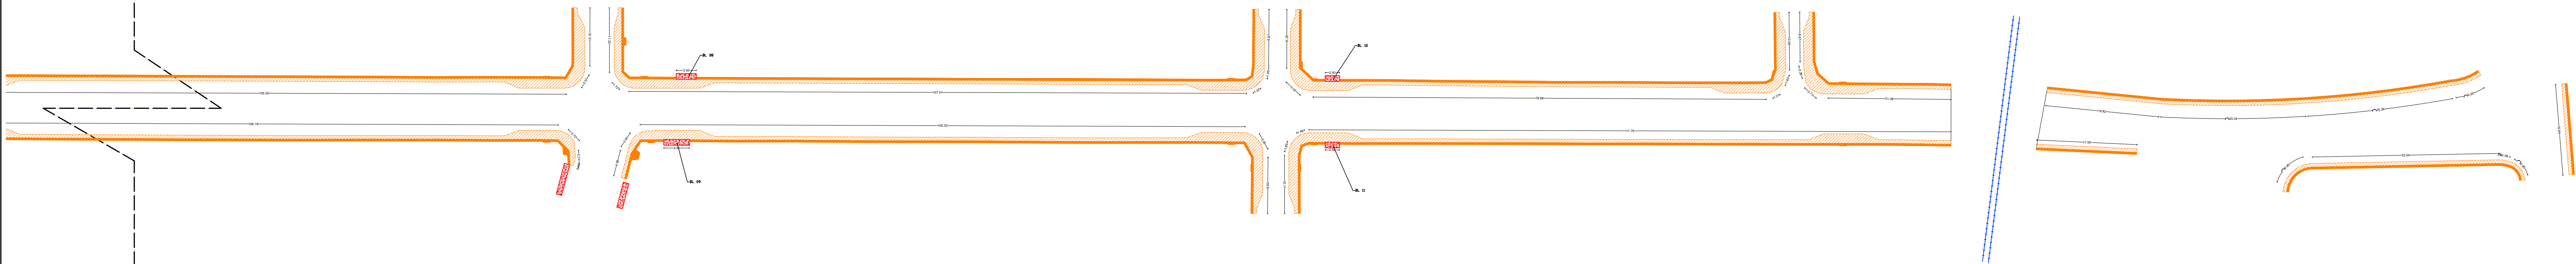


PROJETO DE DEMOLIÇÃO
escala:: 1:500

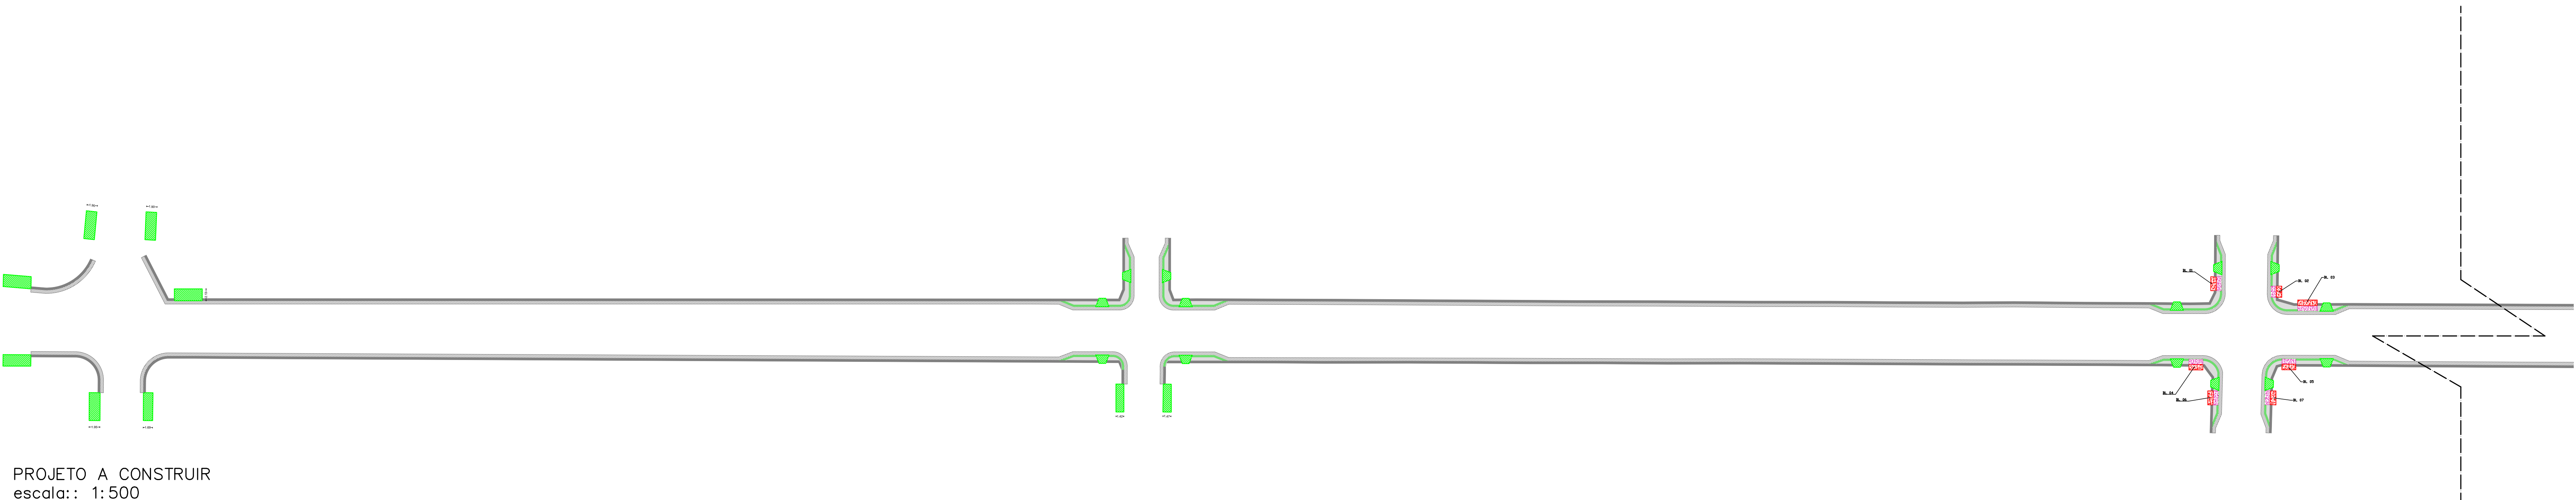


PROJETO A CONSTRUIR
escala:: 1:500

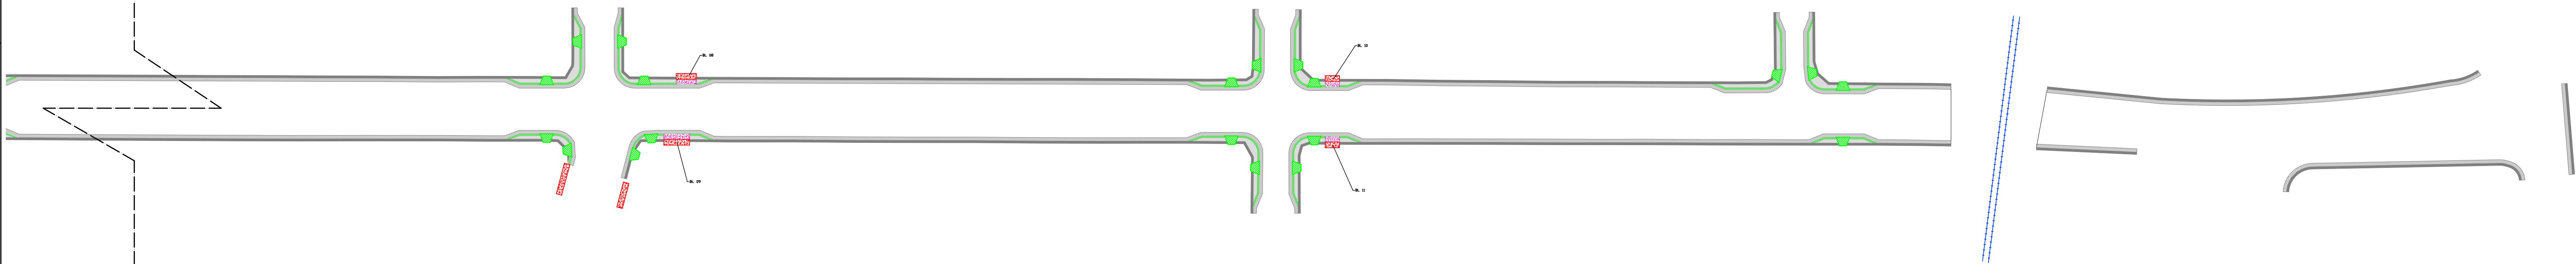

PROJETO A CONSTRUIR
escala:: 1:500

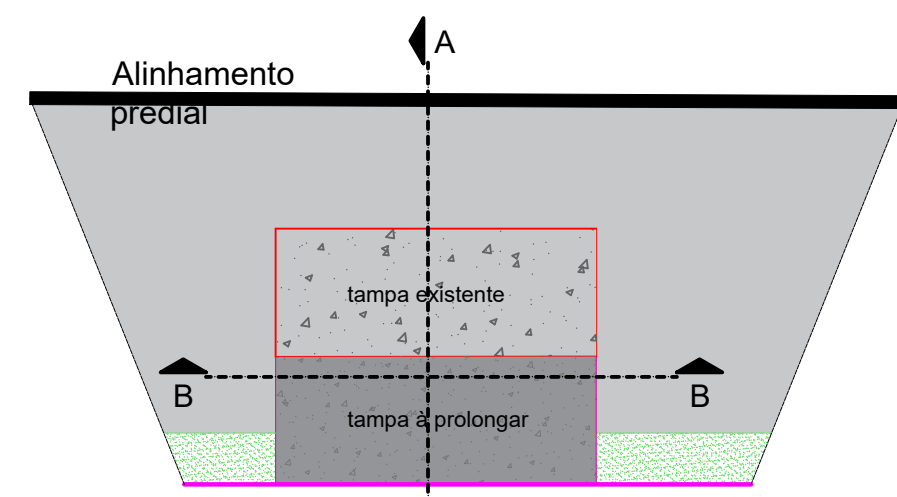


DETALHE BOCA DE LOBO
escala:: 1:250

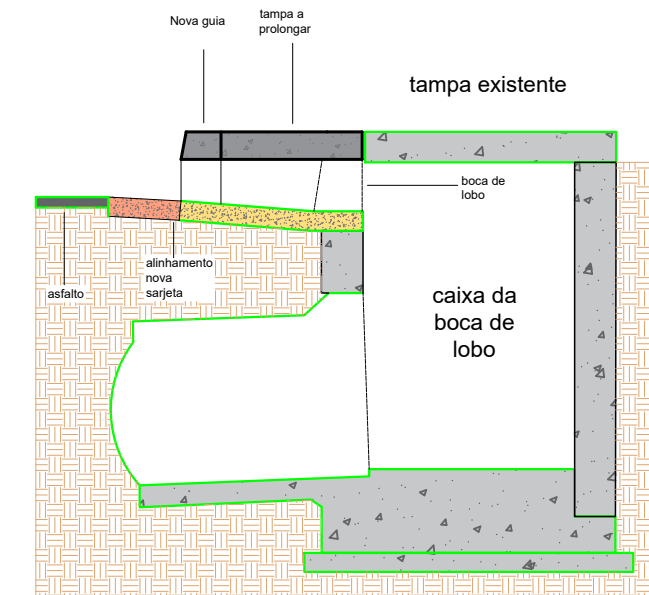

CORTE AA

DETALHE BOCA DE LOBO
escala:: 1:250

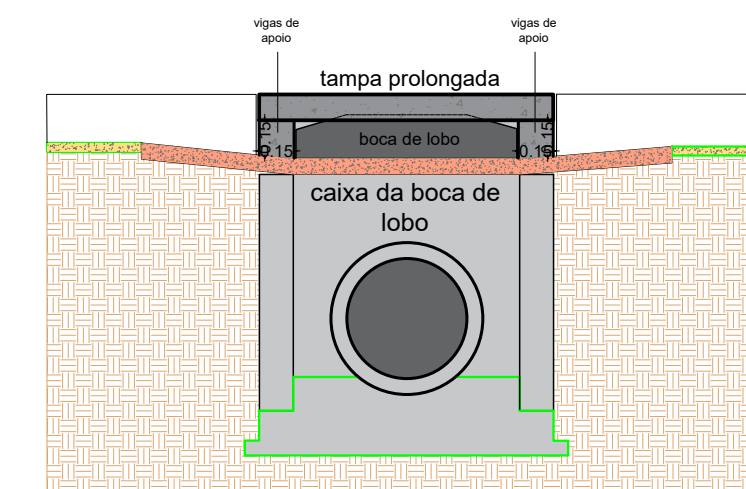

CORTE BB

DETALHE BOCA DE LOBO
escala:: 1:250

LEGENDA	
	COLUNA A REALOCAR
	CALÇADA A DEMOLIR
	PAVIMENTO A DEMOLIR
	BOCA DE LOBO EXISTENTE
	BOCA DE LOBO A PROLONGAR
	RAMPA DE ACESSIBILIDADE
	CALÇADA A FAZER
	CALÇADA A FAZER
	GRAMA A PLANTAR



PREFEITURA DE
BOITUVA
CNPJ: 46.634.499/0001-90

PROJETO

FOLHA
2/2


PROJETO
ADEQUAÇÃO DE ESQUINAS PARA ACESSIBILIDADE E TROCA DE GUIAS E SARJETAS

PROPRIETÁRIO:
PREFEITURA DE BOITUVA

LOCAL:
RUA CEL. EUGENIO MOTTA

LOTEAMENTO:
CENTRO - BOITUVA - SP

LOCALIZAÇÃO (S/ ESCALA)

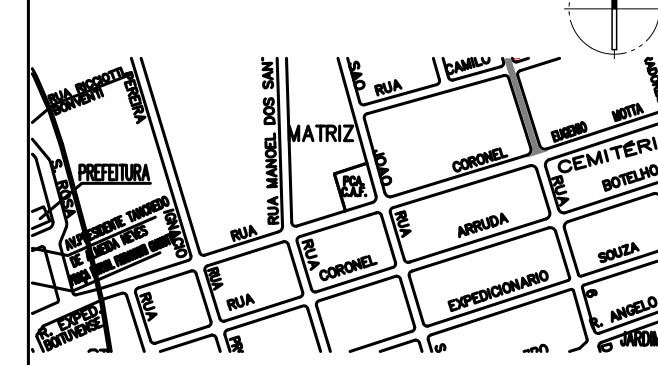

A APROVAÇÃO DESTES PROJETO POR PARTE DA PREFEITURA NÃO IMPLICA NO DIREITO DE PROPRIEDADE DO IMÓVEL

PROPRIETÁRIO: PREFEITURA DE BOITUVA

QUANTITATIVO

GUIA E SARJETA DEMOLIR.....	1.737,30m²
EXECUÇÃO DE PERFIL EXTRUSADO.....	96,88m²
EXECUÇÃO DE CALÇADA.....	64,88m²
PIED PODOSTEL.....	87,02m²
RECOMPOSIÇÃO DE ASFALTO.....	1.077,59m²

KARLA FÁTIMA CAMARGO CORREA
ENGENHEIRA CIVIL
RESPONSÁVEL TÉCNICO
CREA-SP: 070930103
ART-SP: 086733030/05544