


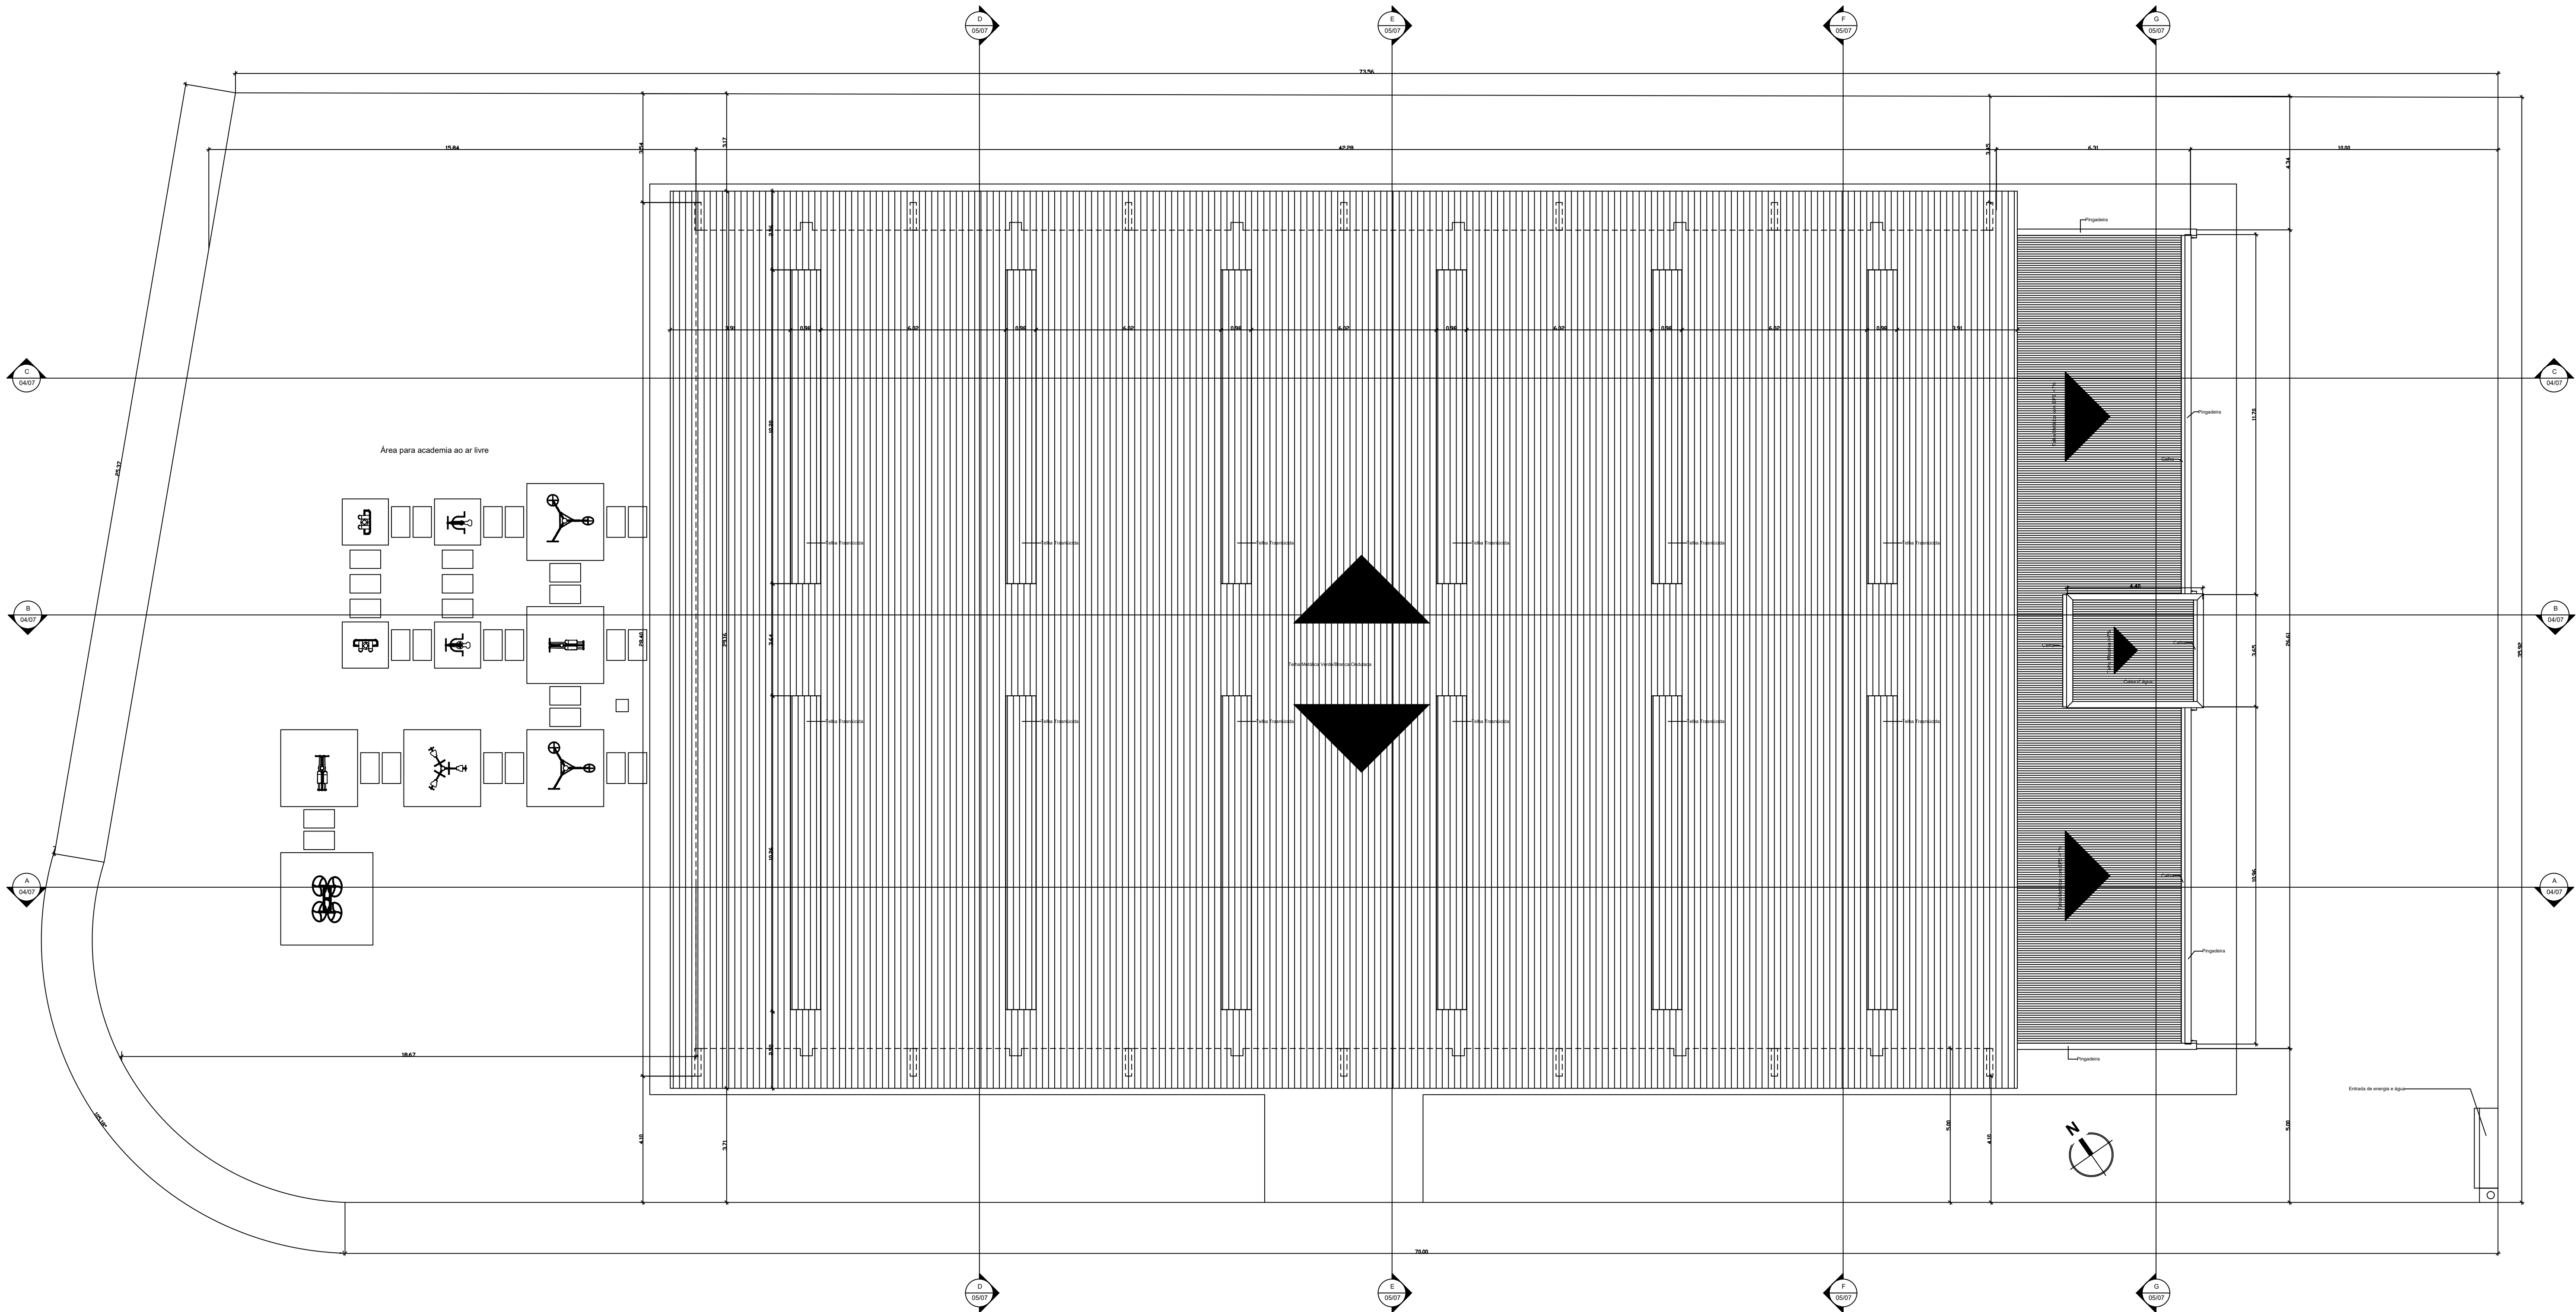

1 Cobertura
1:75

Quadro de Janelas					
Janela	Largura	Altura	Peloto	Modelo	Quantidade
01	1,00	1,00	1,20	Basculante/Fixo 45°	5
02	1,20	1,00	1,80	Basculante/Fixo 45°	2
03	1,00	0,80	2,20	Basculante/Fixo 45°	3

Quadro de Portas e Portões				
Porta	Largura	Altura	Mecanismo	Quantidade
01	0,60	1,60	Abre 1F	7
02	0,90	2,10	Abre 1F	5
03	0,90	2,10	Abre 1F	3
04	0,90	2,10	Abre 1F	3
05	2,40	2,60	Portão Abre 2F c/ barra	2

Quadro de Portas e Portões				
Porta	Largura	Altura	Mecanismo	Quantidade
06	2,80	2,60	Portão Abre 2F c/ barra	2
07	3,25	3,00	Portão Abre 2F c/ barra	1
08	0,90	0,90	Abre 1F	4
09	0,70	0,70	Abre Apagão	1

- Observações:**
- Direitos autorais reservados.
 - Verificar medidas no local.
 - Cotas em metros.
 - Consultar memoriais descritivos de arquitetura.
 - Consultar projetos complementares de estrutura, hidráulica e elétrica.
 - Para os acabamentos, seguir o existente.



PREFEITURA DE BOITUVA

CONSTRUÇÃO DE COMPLEXO ESPORTIVO

MATERIAIS: PREFEITURA MUNICIPAL DE BOITUVA

ENDEREÇO: RUA ANA VIANNA, S/Nº - ÁREA INSTITUCIONAL 1, BAIRRO: JARDIM FACULDADE

RESPONSÁVEL TÉCNICO: Geisa Moreira Lucas

DATA: 14/03/2014

MATRÍCULA RGT: 5632

ESCALA: 1:75

FOLHA: ARQ 03/07