


RUA RAFAEL VITIELLO

Implantação
Esc.: 1/200

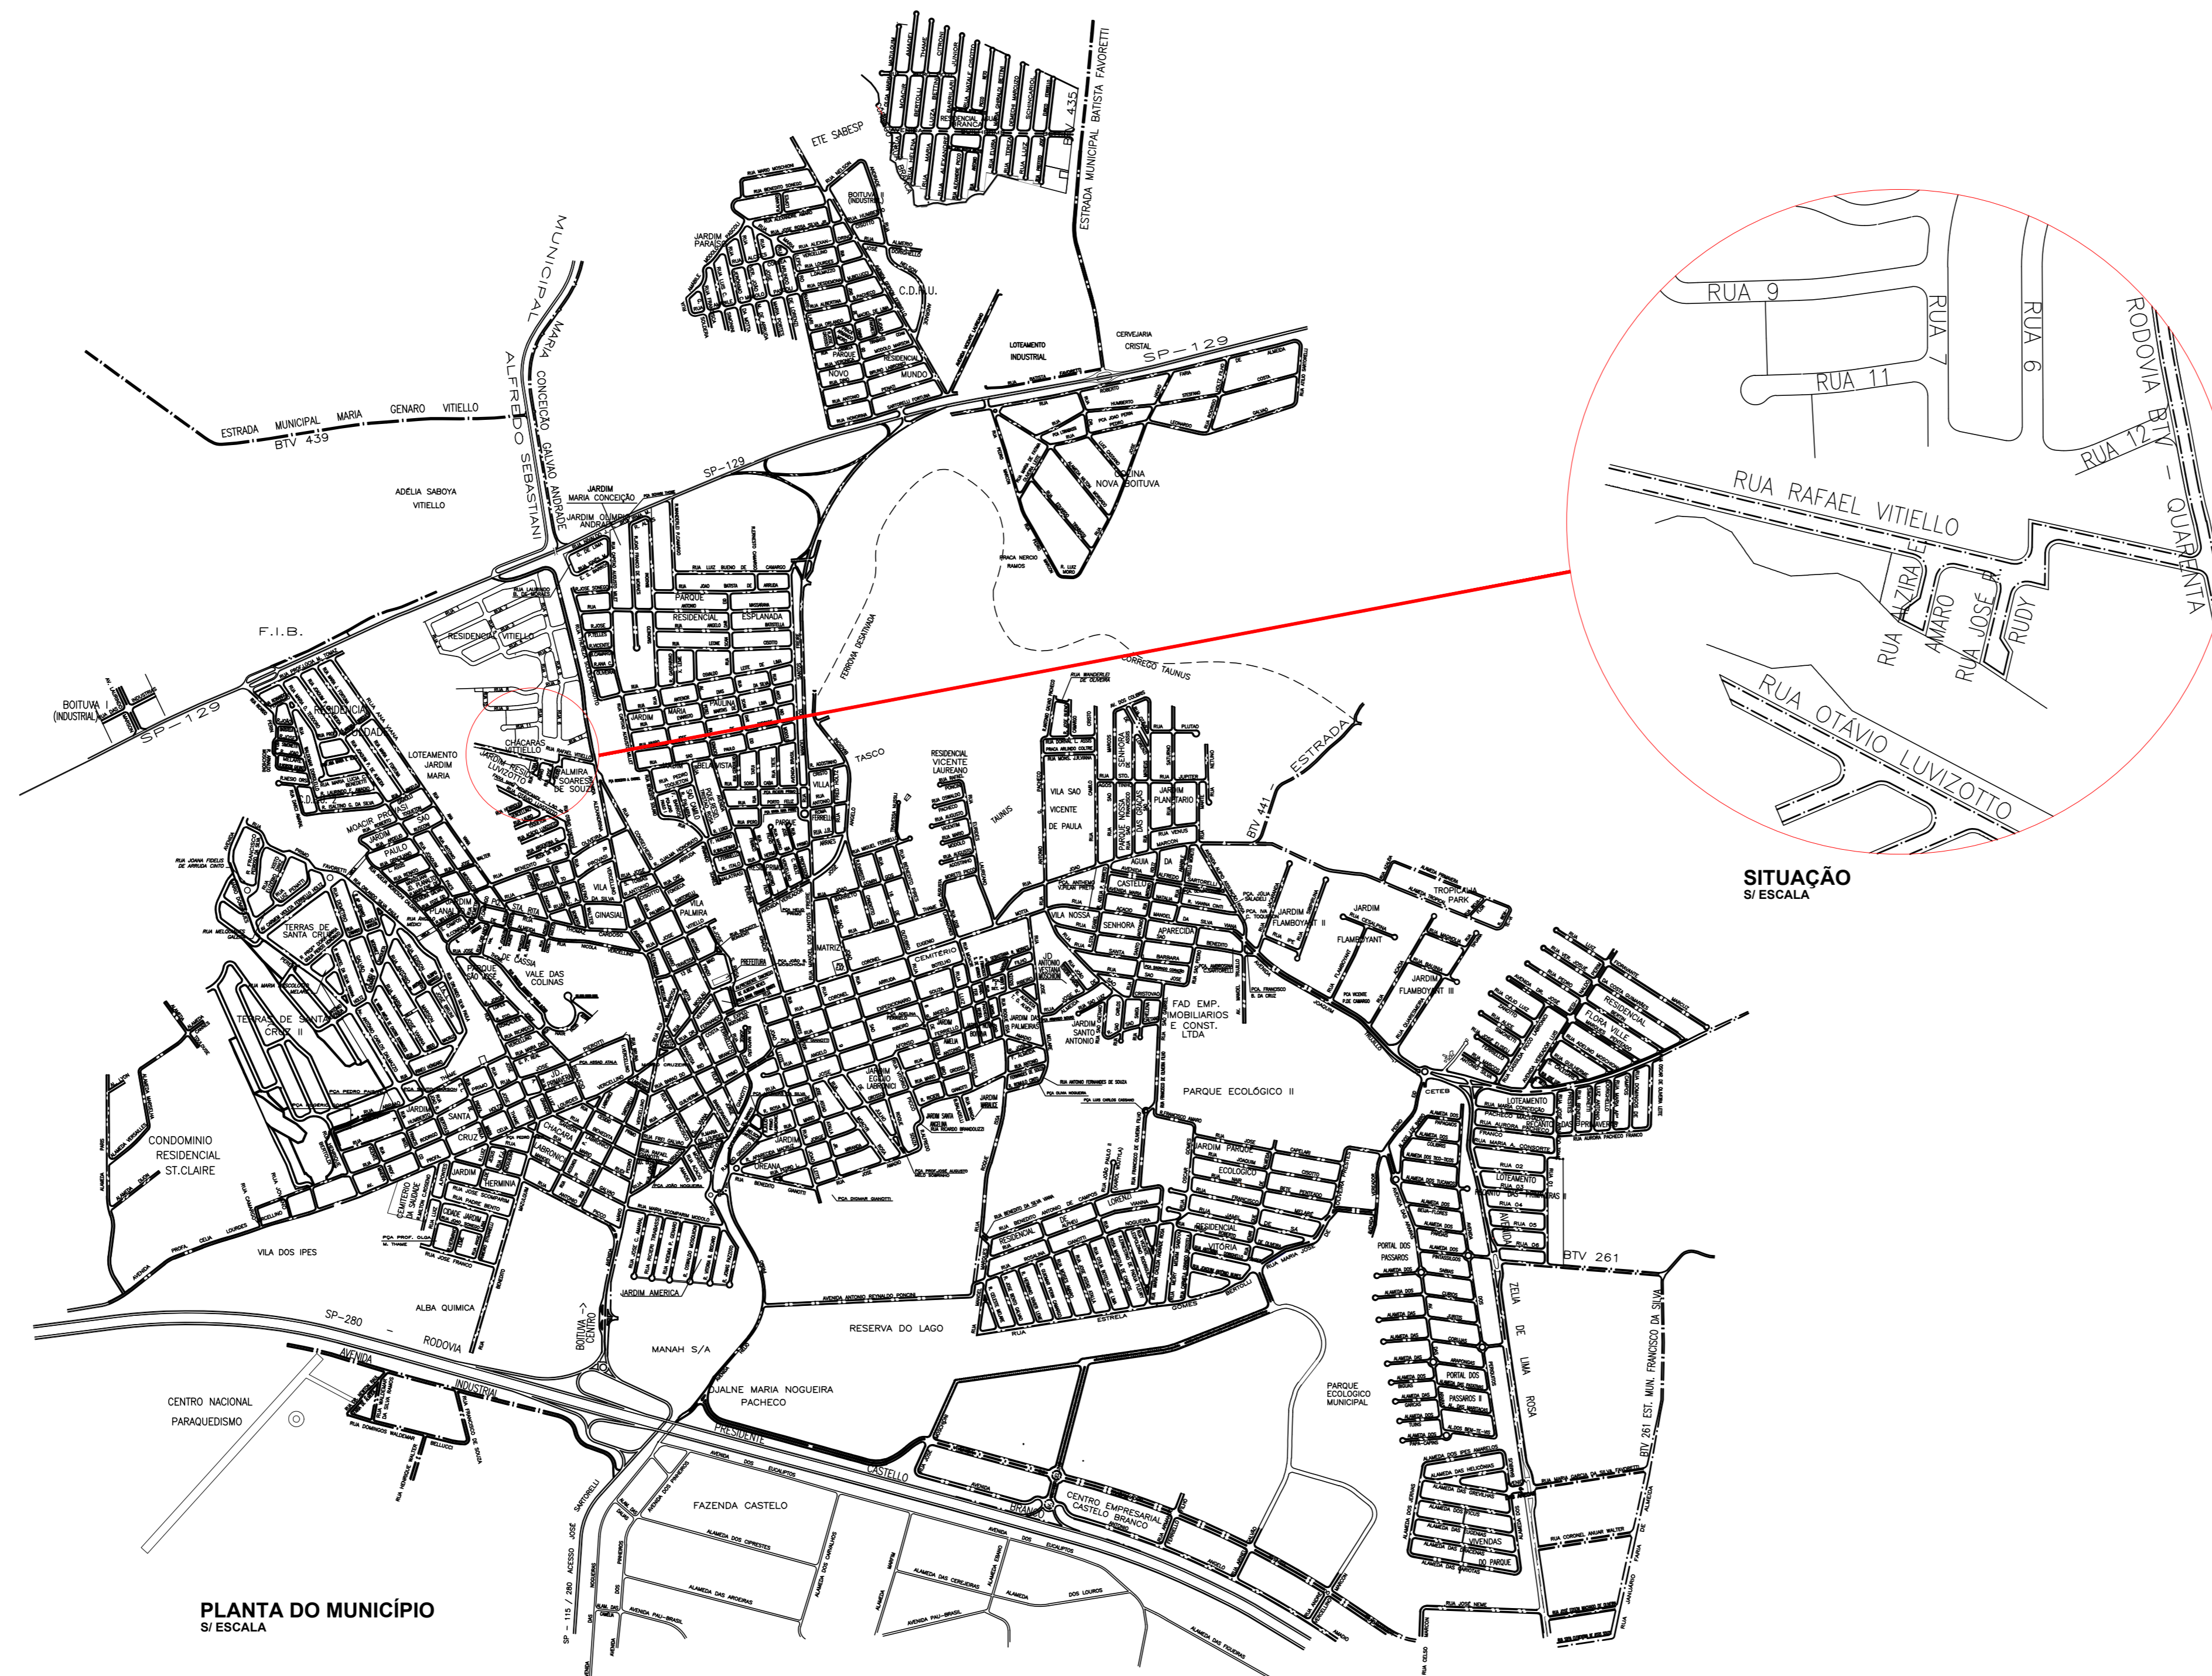

PLANTA DO MUNICÍPIO
A ESCALA

- POSTE H=8,00m - COM BRAÇOS DUPLOS DE 2,50m - COM LUMINÁRIA EM LED 100w
- POSTE H=8,00m - CRUZETA QUADRUPLA - COM LUMINÁRIA EM LED 100w
- POSTE H=8,00m - CRUZETA DUPLA - COM LUMINÁRIA EM LED 100w
- TALUDE EXISTENTE (GRAMA)
- ÁREA VERDE
- CONCRETO - CALÇADA A EXECUTAR
- BANCOS

NOTAS
01 PARA A EXECUÇÃO, AS MEDIDAS DEVEM SER CONFERIDAS NO LOCAL.

REV.	DESCRIÇÃO	DATA	POR	APROV.
02	REVISÃO GERAL	20/10/2022	LPOZATTI	
01	REVISÃO GERAL	19/09/2022	LPOZATTI	
00	EMISSÃO INICIAL	08/04/2022	LPOZATTI	

ESTE DOCUMENTO É DE PROPRIEDADE DA PREFEITURA MUNICIPAL E NÃO PODE SER REPRODUZIDO OU USADO PARA QUALQUER FINALIDADE DIFERENTE DAQUELA PARA A QUAL ESTÁ SENDO FORNECIDO

EDSON JOSÉ MARCUZZO
Prefeito do Município

LAURIANE POZATTI ZANGOTTO
Arquiteta e Urbanista
CAU A 1804118
Registro Profissional
RRT 12546483

ORGANISMO
PREFEITURA MUNICIPAL DE BOITUVA

EMPRESAMENTO
ESPAÇO ESPORTIVO E DE LAZER RUA RAFAEL VITIELLO

ENDEREÇO
RUA RAFAEL VITIELLO - CHACARAS VITIELLO - BOITUVA/ SP

TÍTULO
IMPLANTAÇÃO E MAPA DE LOCALIZAÇÃO

ESCALA	VISTO	DESENHO	APROV.	FOLHA
INDICADA		LAURIANE P. Z.		ÚNICA
DATA	ARQUIVO		REV.	
20/10/2022	ESPAÇO ESPORTIVO E DE LAZER_RAFael VITIELLO_REV.06			06