


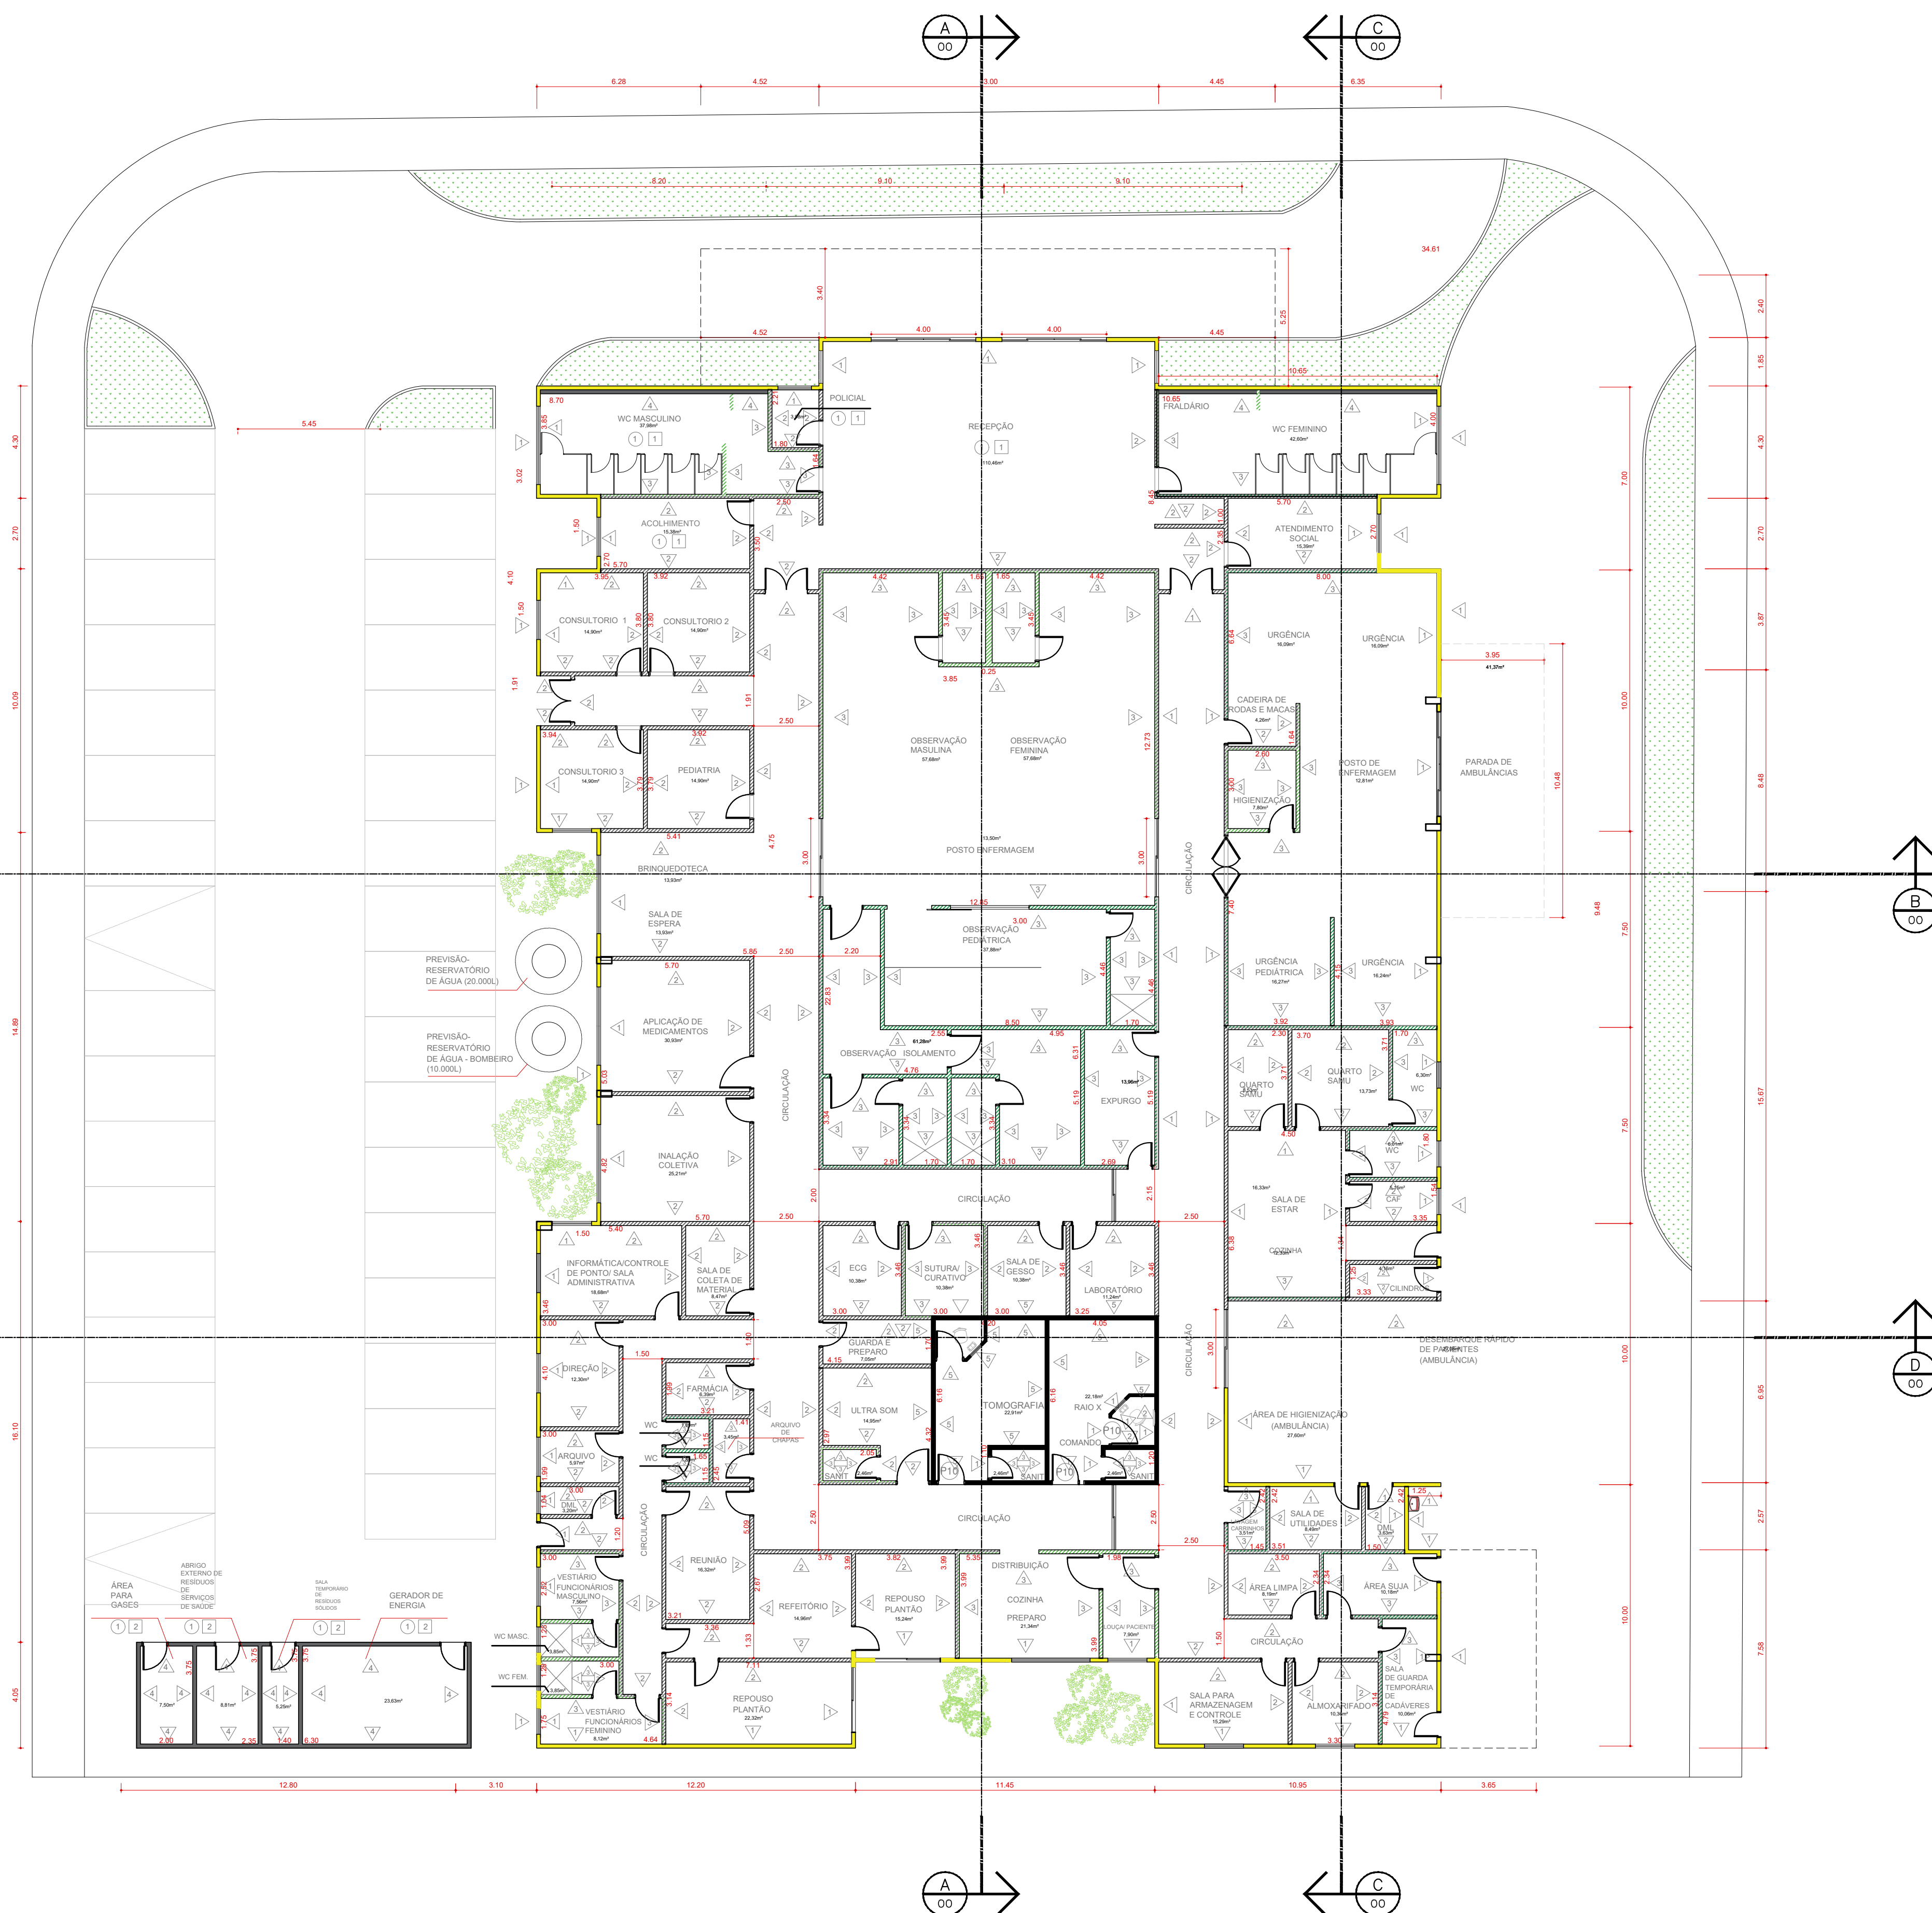

QUADRO DE ESQUADRIAS				PRANCHAS I E 2		QUANTIDADE
CÓDIGO	COMP.	ALTURA/PETITOR	ÁREA	ESPECIFICAÇÕES		
	m	m²		TIPOLOGIA	MATERIAL	
P1	4,00	2,10	8,40	DE CORRIM - 1 FOLHAS	ALUMINIO E VÉDO	0,3
P2	0,90	2,10	1,89	MODERA E PORTUA VÉDO	MODERA E PORTUA VÉDO	5,9
P3	1,60	2,10	3,36	DE SPO - 2 FOLHAS	MODERA E PORTUA VÉDO	0,3
P4	3,00	2,10	6,30	DE CORRIM - AUTOMÁTICA - 3 FOLHAS	ALUMINIO E VÉDO	0,3
P5	1,20	2,10	2,52	DE CORRIM - 1 FOLHA	MODERA E PORTUA VÉDO	10
P6	0,80	2,10	1,68	DE CORRIM - 1 FOLHA	MODERA E PORTUA VÉDO	0,3
P7	2,50	2,10	5,25	DE CORRIM - 2 FOLHAS	ALUMINIO E VÉDO	02
P8	2,80	2,10	5,88	DE CORRIM - 2 FOLHAS	ALUMINIO E VÉDO	01
P9	2,00	2,10	4,20	DE CORRIM - 2 FOLHAS	ALUMINIO E VÉDO	01
P10	1,00	2,10	2,10	DE SPO - 1 FOLHA	MODERA E OSUADO (PORTA-MÃO)	0,4
A1	1,30	1,26	1,64	DE CORRIM - 2 FOLHAS	ALUMINIO E VÉDO	0,3
A2	1,00	0,63	0,63	MARIM - AR - 2 FOLHAS	ALUMINIO E VÉDO	02
A3	1,50	1,26	1,89	DE CORRIM - 2 FOLHAS	ALUMINIO E VÉDO	13
A4	3,00	1,26	3,78	DE CORRIM - 2 FOLHAS	ALUMINIO E VÉDO	0,3
A5	1,00	0,63	0,63	MARIM - AR - 2 FOLHAS	ALUMINIO E VÉDO	06
A6	1,00	1,26	1,26	DE CORRIM - 2 FOLHAS	ALUMINIO E VÉDO	01

QUADRO DE ESPECIFICAÇÕES DAS PAREDES		PRANCHA 3
CÓDIGO	MATERIAL	
1	PLACA ONDULADA PRE-MOLDADO	
2	DEFINIAL - STANDARD (DT)	
3	DEFINIAL - PLACA REDE (RL)	
4	ALUMINIA	
5	ALUMINIA - BASTA	

QUADRO DE ESPECIFICAÇÕES DE REVESTIMENTOS (PAREDE)		PRANCHA 4
CÓDIGO	REVESTIMENTO	IMPENDEABILIZAÇÃO
1.	PINTURA SEM ALUMINA (PINTURA ACRÍLICA) - BEE/BRANCO	
2.	PINTURA SEM ALUMINA (PINTURA DOW) - BEE / BRANCO	ACABARNA FLOREO - IMPENDEABILIZANTE
3.	PINTURA BRANCA (PINTURA ACRÍLICA)	
4.	PINTURA BEE (PINTURA ACRÍLICA)	
5.	PINTURA BRANCA (PINTURA DOW)	ACABARNA FLOREO - IMPENDEABILIZANTE
6.	PINTURA BEE (PINTURA DOW)	ACABARNA FLOREO - IMPENDEABILIZANTE
7.	ALGIDO - BRANCO	ACABARNA FLOREO - IMPENDEABILIZANTE

QUADRO DE ESPECIFICAÇÕES DE REVESTIMENTOS (PISO)		PRANCHA 4
CÓDIGO	REVESTIMENTO	
1	PISO VINÍLICO - ONDA	
2	PISO INTERTRAVADO	
3	CONCRETO BATTO	

QUADRO DE ESPECIFICAÇÕES DE REVESTIMENTOS (FORRO)		PRANCHA 4
CÓDIGO	REVESTIMENTO	
1	CESSO ACABAMENTO MODULAR	
2	CESSO	
3	LAME TÉCNICA - CONCRETO PRE MOLDADO	

[illegible]


 EDSON JOSÉ MARCUSSO
 Prefeito Municipal de Botuverá


 ALEXANDRE ALVES DE SOUZA
 RESPONSÁVEL TÉCNICO
 CAU A252000-1


 EVELYN KARINE PACHECO LEITE
 RESPONSÁVEL TÉCNICO
 CAU A71431-3

PREFEITURA DE BOITUVA
PLANTA DE LOCALIZAÇÃO

EMPREENDIMENTO

PRONTO ATENDIMENTO MUNICIPAL

ENDEREÇO
R. ANTÔNIO MASSARANA - n.92

TÍTULO	CONSTRUÇÃO DE PRONTO ATENDIMENTO MUNICIPAL - BOITUVA/SP
--------	---

RESPONSÁVEL ALECSANDER / EVELYN	ART/RRT 12046855 / 12047067	DESENHO ALECSANDER	APROV.
ESCALA INDICADA	Nº DO PT	VISTO	FOLHA 03/07
DATA 25/05/2022	ARQUIVO PAM_R00.dwg		REV. REV 00