


PLANTA - DEMOLIR E CONSTRUIR - BLOCO 2
ESCALA 1:100


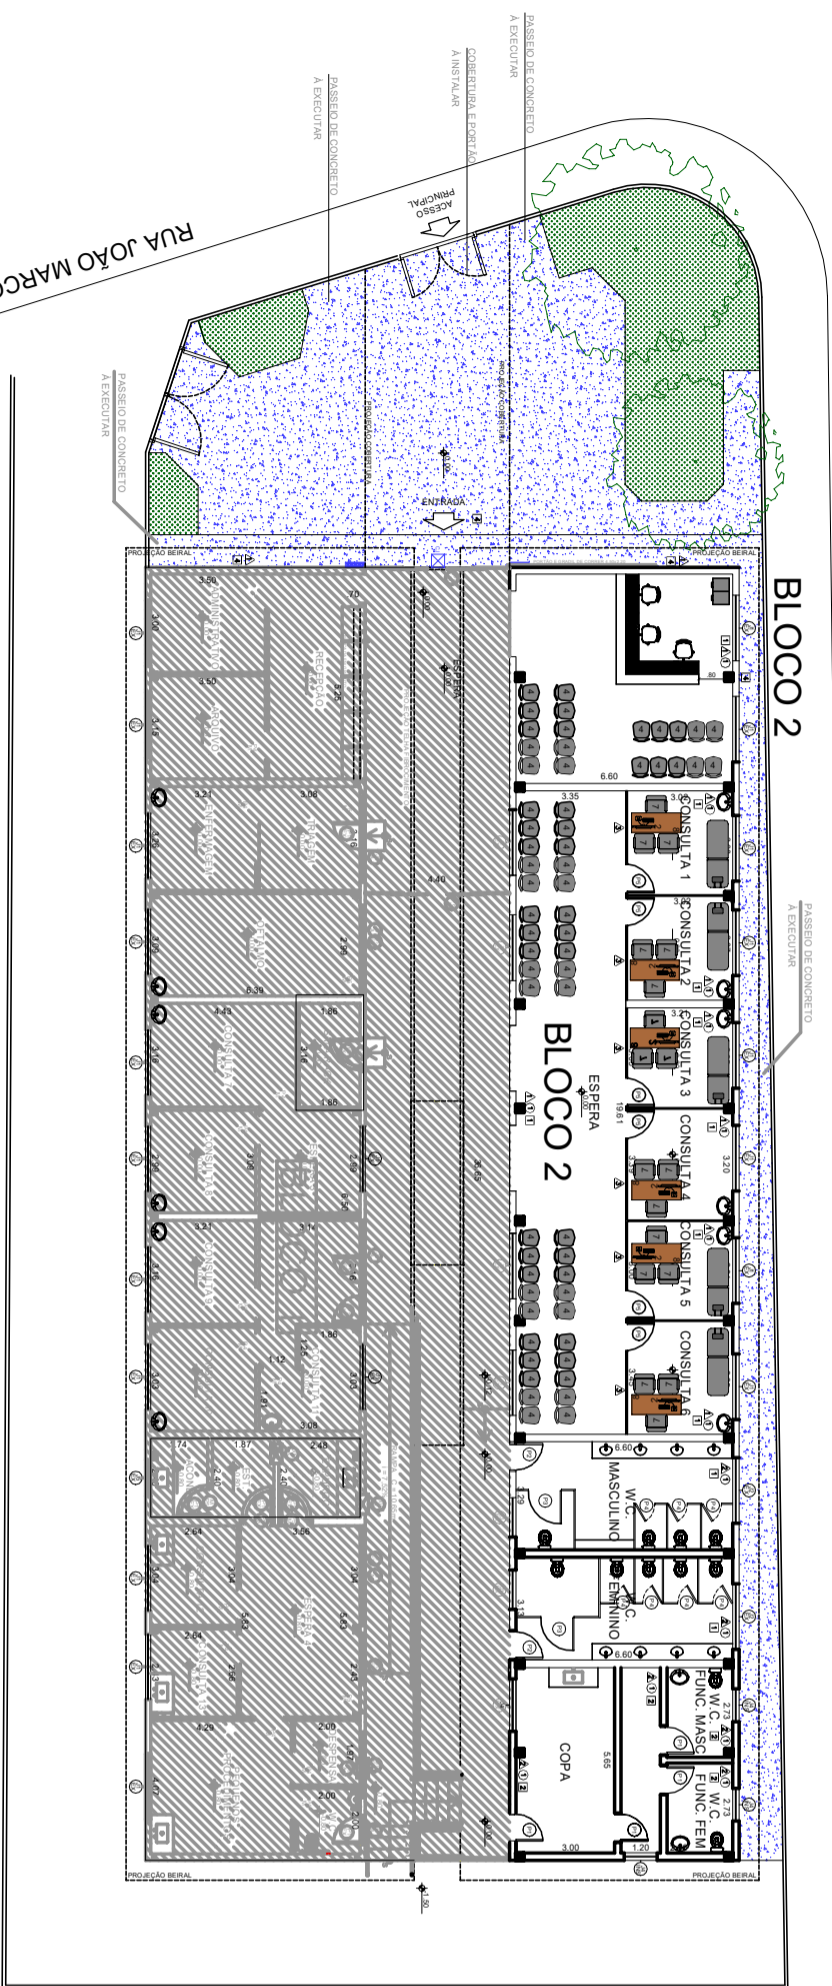

PLANTA - PRETENDIDA - BLOCO 2
ESCALA 1:100

NOTAS

- 1- A SOLUÇÃO DE EVENTUAIS PROBLEMAS DE DRENAGEM DE ÁGUAS PLUVIAIS, COLETAS E DEFEITAS, EM ESPECIAL O CODIGO DE OBRA, DEVERÁ SER SANZIONADO DE ACORDO COM O DECRETO ESTADUAL Nº 11.181 DE 11/09/2010, COM AS NORMAS TÉCNICAS DA ABNT, SEM COMO AS NORMAS DE SERVIÇOS PÚBLICOS.
- 2- OS RESERVATÓRIOS DE ÁGUA DEVERÃO SER CONSTRUÍDOS DE ACORDO COM O DECRETO ESTADUAL Nº 11.181 DE 11/09/2010.
- 3- ABASTECIMENTO DE ÁGUA SERÁ FEITO POR MEIO DE REDE DE ABASTECIMENTO PÚBLICO, SEMPRE QUE CONDIÇÕES DE CALHAS E CONDUTORES PARA ESCOAMENTO DE ÁGUAS PLUVIAIS.
- 4- O ESGOTO SERÁ LANÇADO NA REDE DE ESGOTO DA CONCESSIONÁRIA SABESP.



NOTAS

1- ESTA EXECUÇÃO DESEMPENHADA SOB RESPONSABILIDADE DO PROPOSTOR, NÃO SENDO RESPONSABILIDADE DO PROJETO DE ARQUITETURA.

2- O PROJETO DE ARQUITETURA NÃO SE RESPONSABILIZA POR ERROS DE CÁLCULO, ERROS DE EXECUÇÃO OU QUALQUER OUTRO QUE DEVE SER EVITADO POR MEIO DA INDICAÇÃO PARA A QUAL SEJA SEU DOMÍLIO.

APROVAÇÃO

PREFEITURA MUNICIPAL DE BOUTIWA

REFORMA E ADEQUAÇÃO DO CENTRO DE ESPECIALIDADES

RUA JOÃO MARCON, 275, PD. NOSSA SRA. DAS GRAÇAS, BOUTIWA - SP

PROJETO ARQUITETÔNICO

PROPOSTANTE	EDSON JOSÉ MARCUSSO	PROJETO	02/02
PROPOSTA	GEISA M.L. ZACARIAS	DATA	30/09/2022
PROPOSTA	EDSON JOSÉ MARCUSSO	DATA	30/09/2022

Assinado por GEISA MOREIRA LUCAS ZACARIAS (Senha) e EDSON JOSÉ MARCUSSO (Senha) nos termos da Lei 14.063/2020.

Link de validação de assinaturas: <https://assinador.4rtec.com.br/verificacao.aspx>, código: 421a1495-2886-47c6-903c-28/bcddd6a7b