




PLANTA ATUAL  
ESC.: 1:100

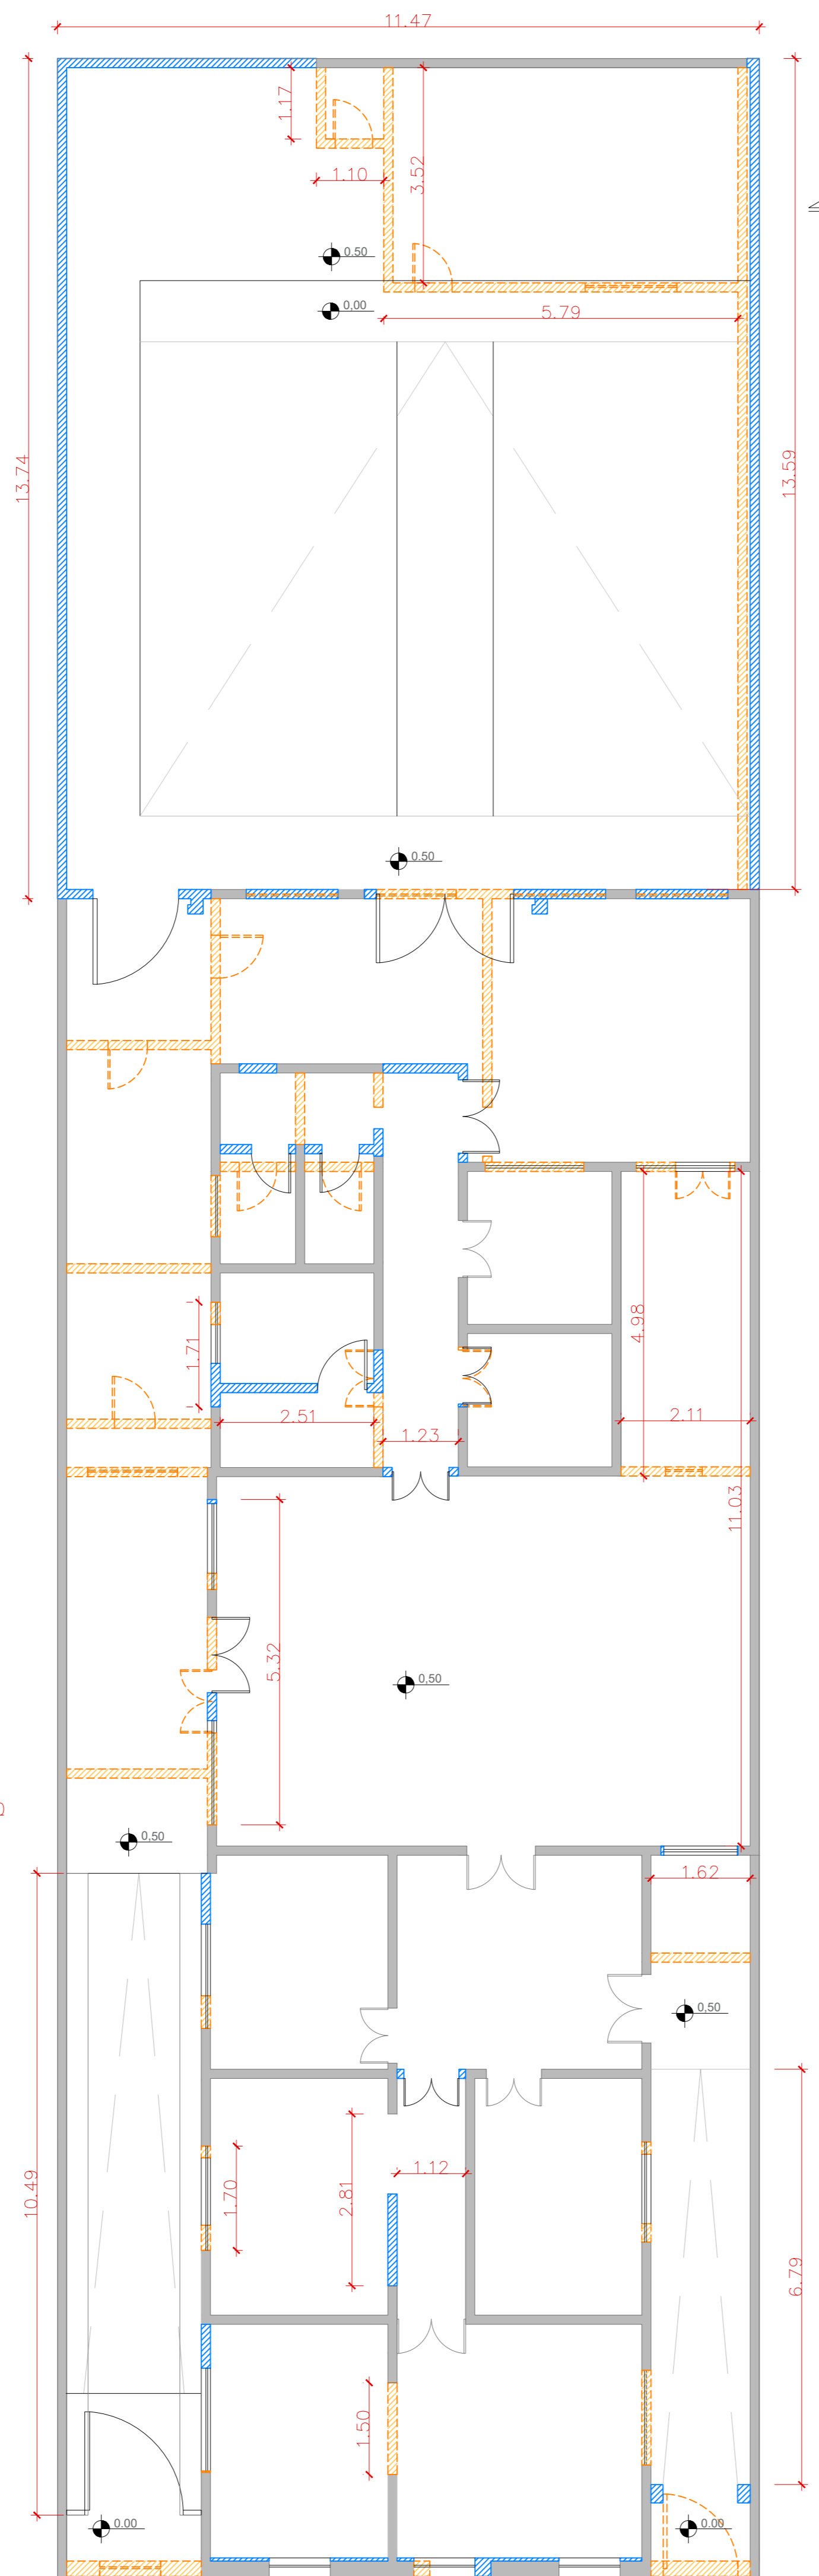


PLANTA DEMOLIÇÃO E/OU CONSTRUÇÃO  
ESC.: 1:100

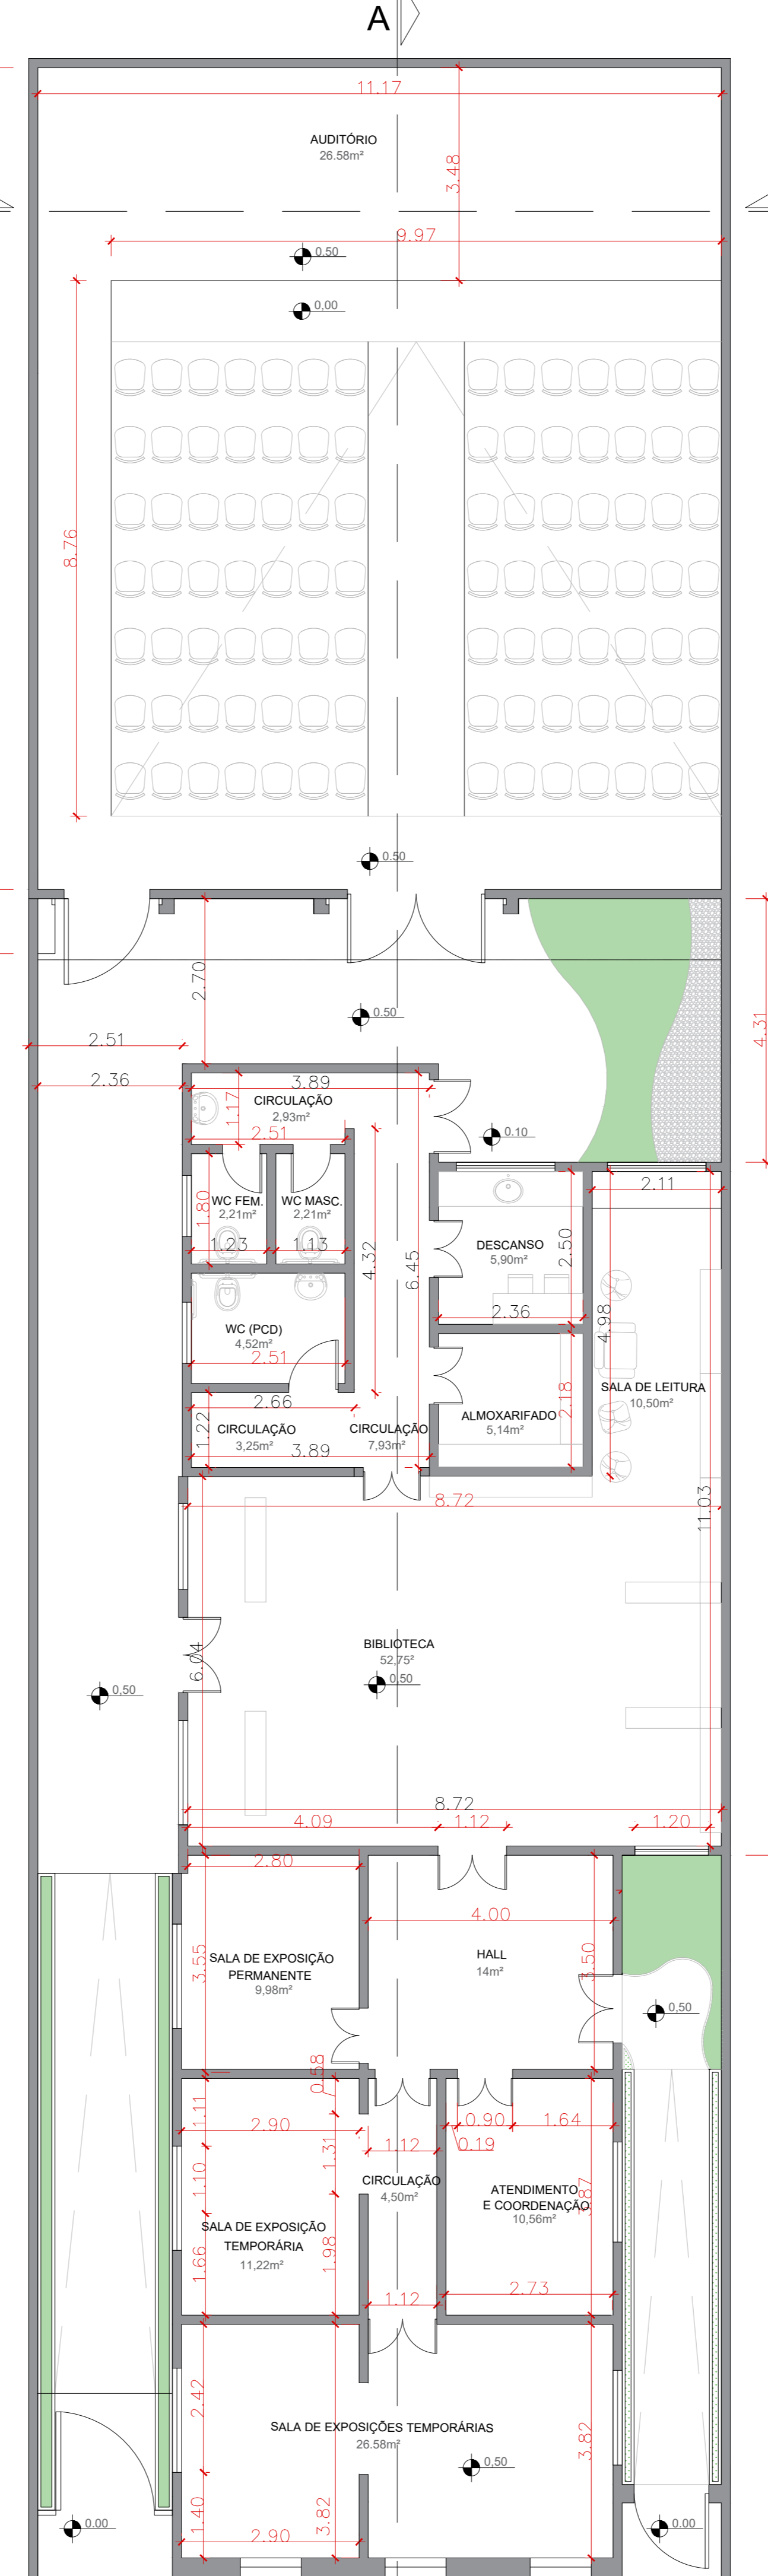

PLANTA FINAL  
ESC.: 1:100

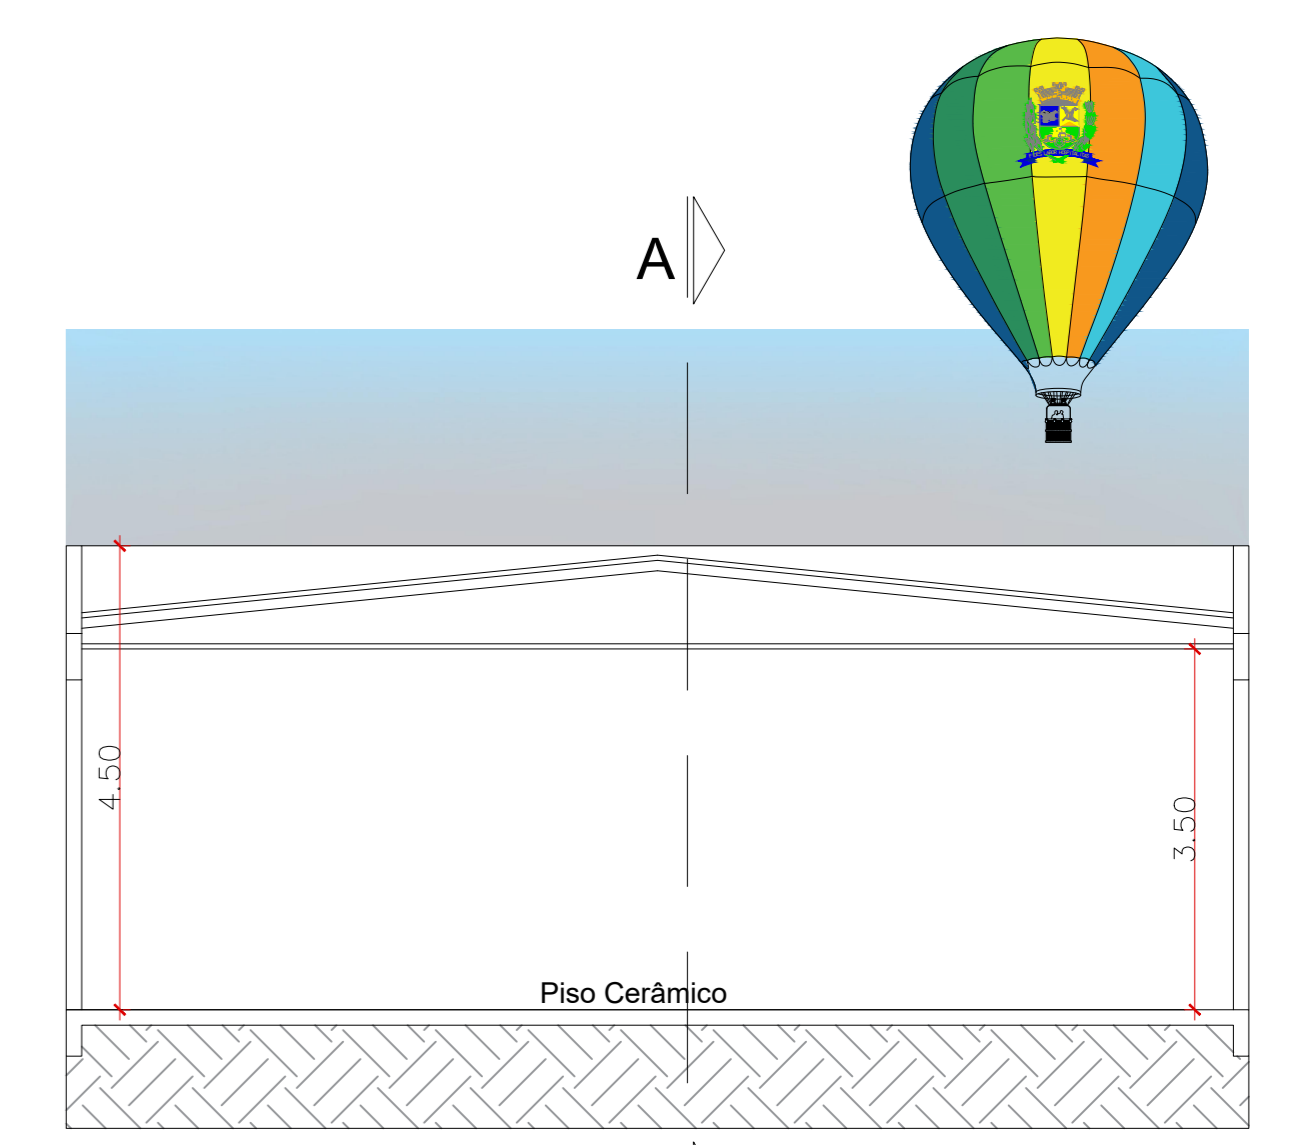

CORTE B-B  
ESC.: 1:100

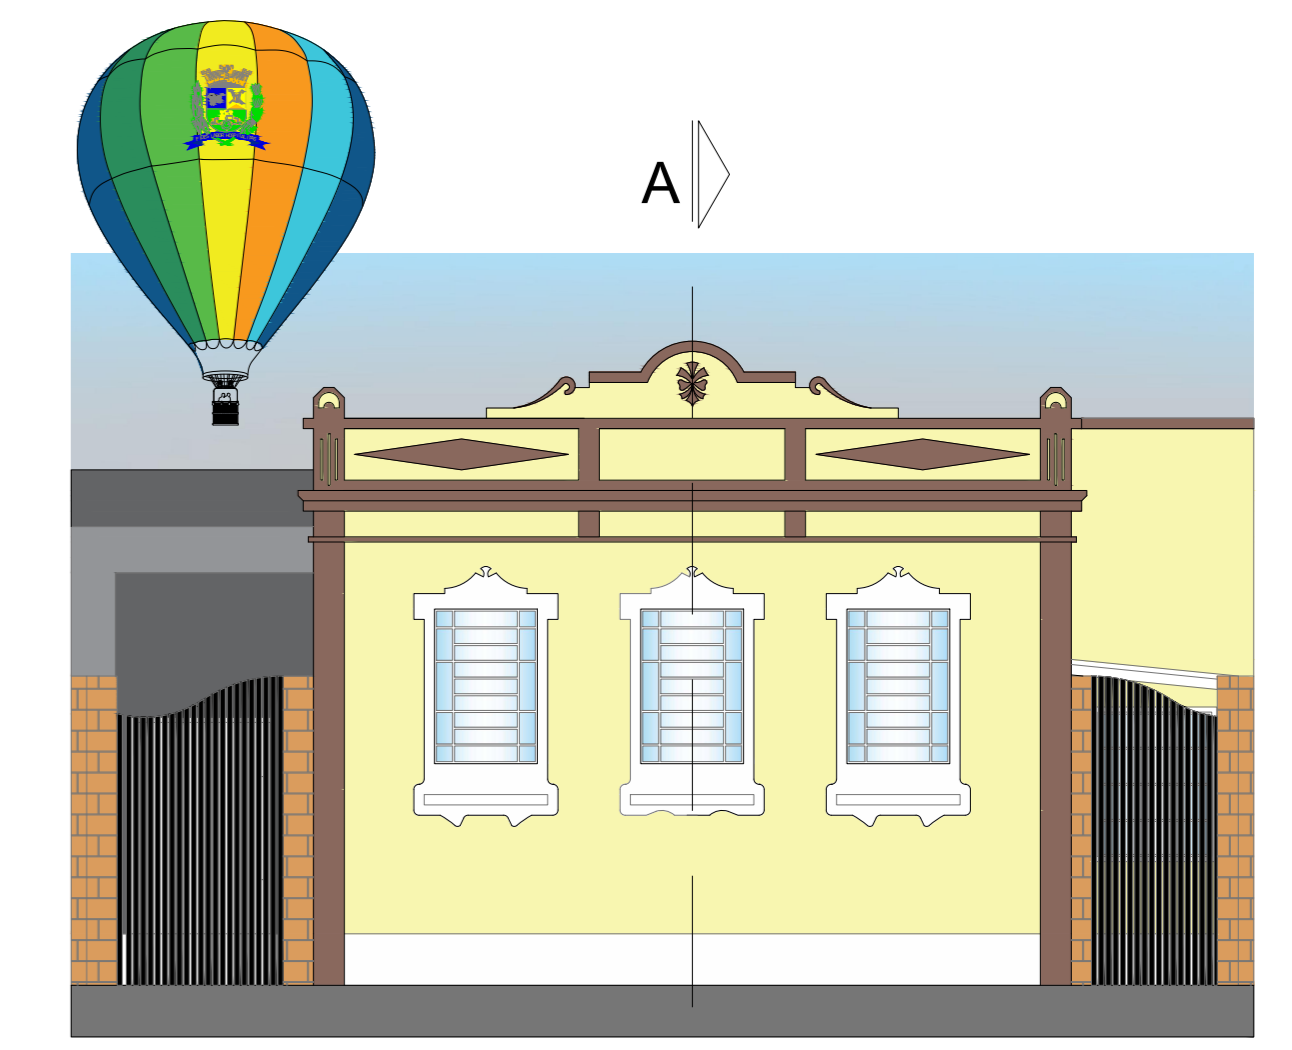

FACHADA PRINCIPAL  
ESC.: 1:100

ASSUNTO: REFORMA E AMPLIAÇÃO DA CASA DA CULTURA  
PROPRIETÁRIO: PREFEITURA DE BOITUVA  
LOCAL: RUA CONSELHEIRO ANTONIO PRADO  
BAIRRO: CENTRO



**LOCALIZAÇÃO (S/ ESCALA)**

A APROVAÇÃO DESTE PROJETO POR PARTE DA PREFEITURA NÃO IMPLICA NO DIREITO DE PROPRIEDADE DO IMÓVEL


ASSINADO DIGITALMENTE  
EDSON JOSÉ MARCUSSO  
Prefeito Municipal de Boituva

ASSINADO DIGITALMENTE  
DIEGO ROGÉRIO ALONSO GOMES  
ARQUITETO E URBANISTA  
RESPONSÁVEL TÉCNICO  
CAU-SP: A66963-0

**QUADRO DE ÁREAS**

CASA DA CULTURA	214,00 m²
AUDITORIO	157,57 m²
<b>TOTAL CONSTRUÍDO</b>	<b>371,57 m²</b>

RRT SH1580878200CT001

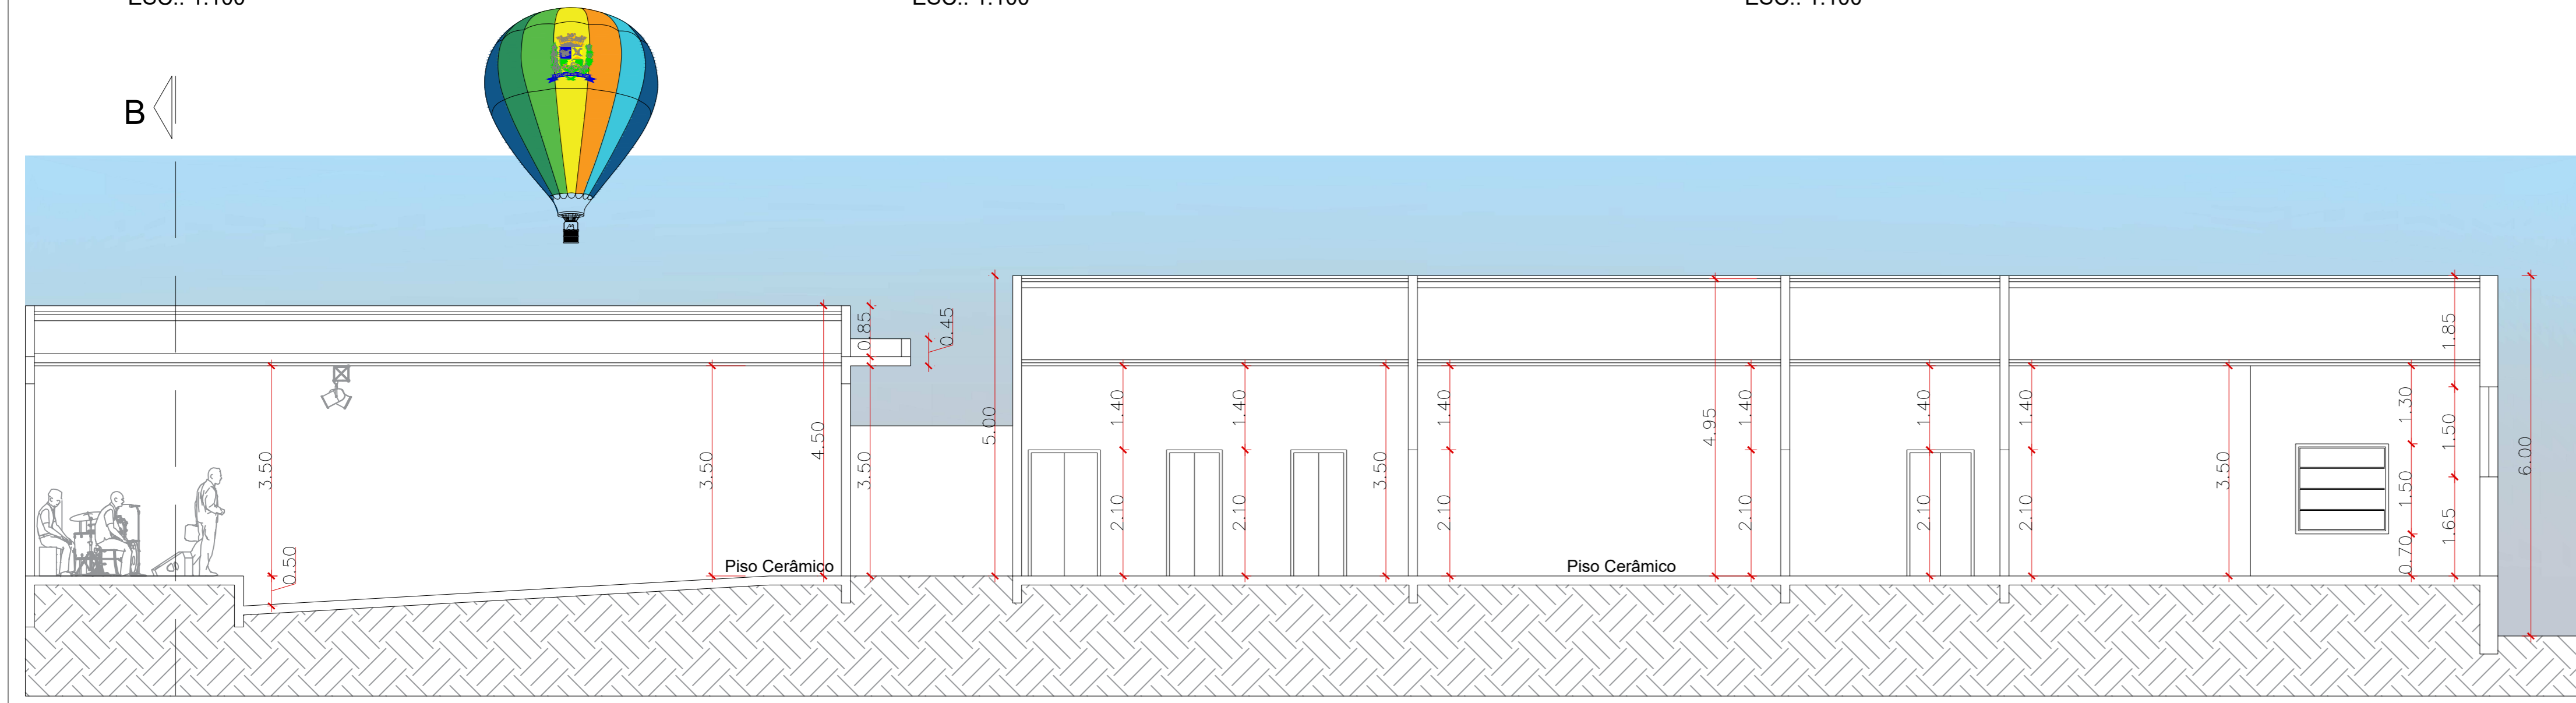

CORTE A-A  
ESC.: 1:100



## VERIFICAÇÃO DAS ASSINATURAS



Código para verificação: DB55-E5B5-A065-CC28

Este documento foi assinado digitalmente pelos seguintes signatários nas datas indicadas:



DIEGO ROGÉRIO ALONSO GOMES (CPF 366.XXX.XXX-13) em 10/12/2025 11:24:28 GMT-03:00

Papel: Parte

Emitido por: Sub-Autoridade Certificadora 1Doc (Assinatura 1Doc)

Esta versão de verificação foi gerada em 10/12/2025 às 11:24 e assinada digitalmente pela MUNICIPIO DE BOITUVA:46634499000190 para garantir sua autenticidade e inviolabilidade com o documento que foi assinado pelas partes através da plataforma 1Doc, que poderá ser conferido por meio do seguinte link:

<https://boituva.1doc.com.br/verificacao/DB55-E5B5-A065-CC28>