
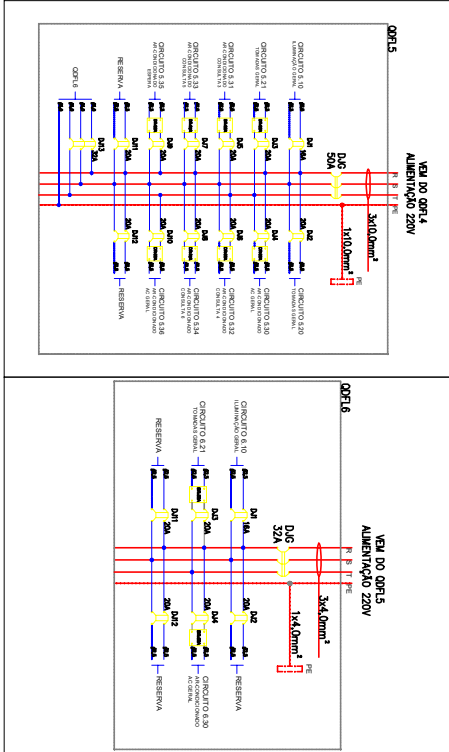


ESQUEMAS ELÉTRICOS DOS QUADROS DO CENTRO DE ESPECIALIDADES:

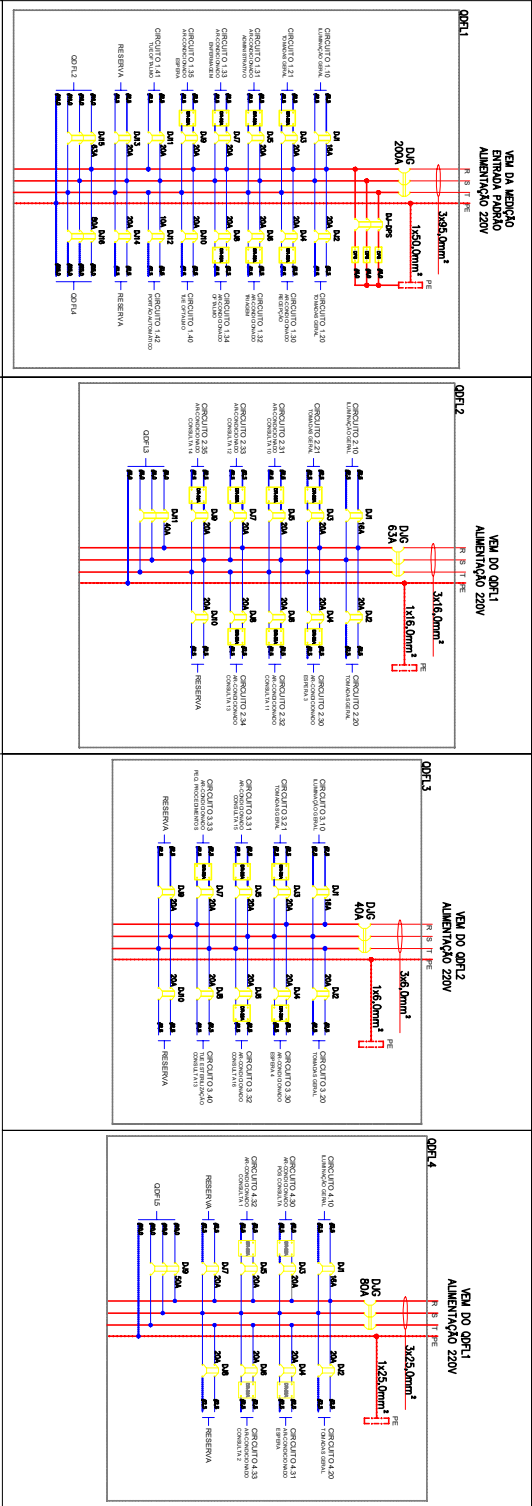

UNIFILAR DO PADRÃO DE ENTRADA:

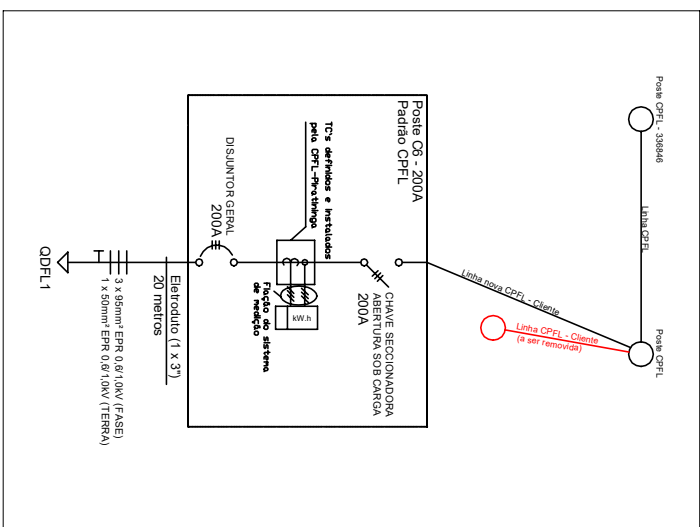


TABELA DE CARGAS - CENTRO DE ESPECIALIDADES BOITIVA

- NOTAS:
- O QUADRO DE MEDIÇÃO ATUAL SERÁ SUBSTITUÍDO POR PADRÃO HOMOLOGADO, DE ACORDO COM AS NORMAS DA CPFL.
  - A CATEGORIA DE ENTRADA DO CENTRO DE ESPECIALIDADES SERÁ C6 (200A).

ART. 8802723019040675


