



ANEXO 40 METROS

MÁX 15m ENTRE DESCIDAS

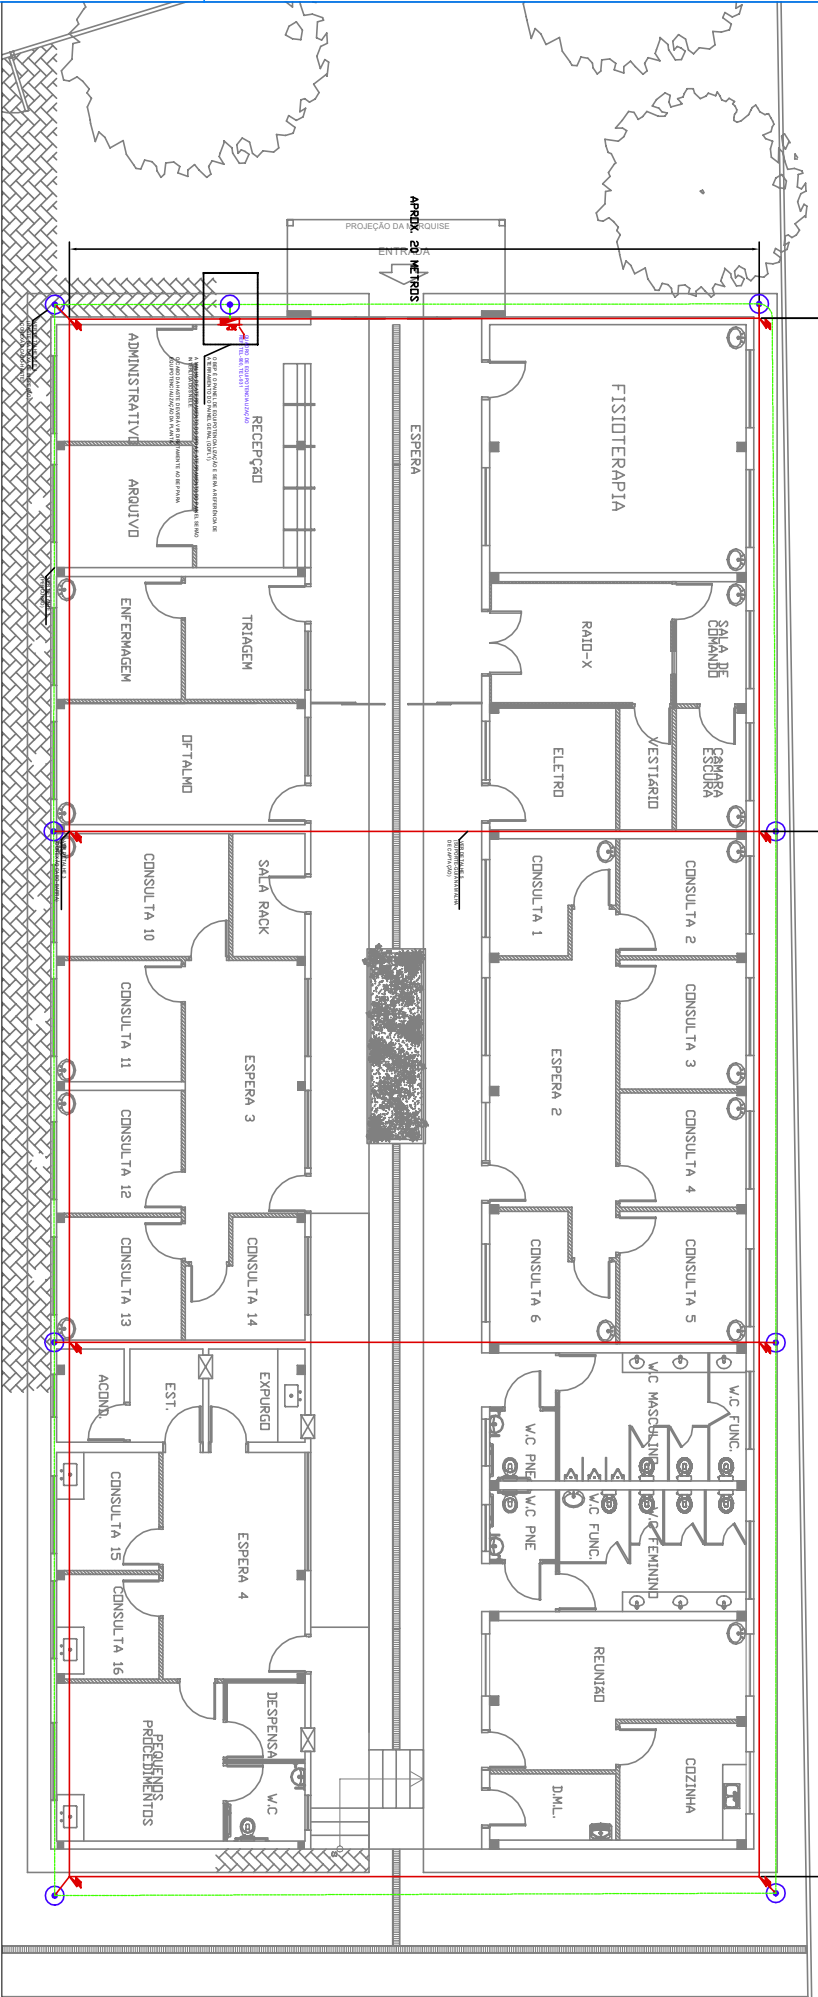

NOTA:
 O PROJETO TEM COMO BASE A NORMA NBR5-419 VIGENTE
 DE SISTEMAS DE PROTEÇÃO CONTRA DESCARGAS ATMOSFERICAS E ATERRAMENTO.

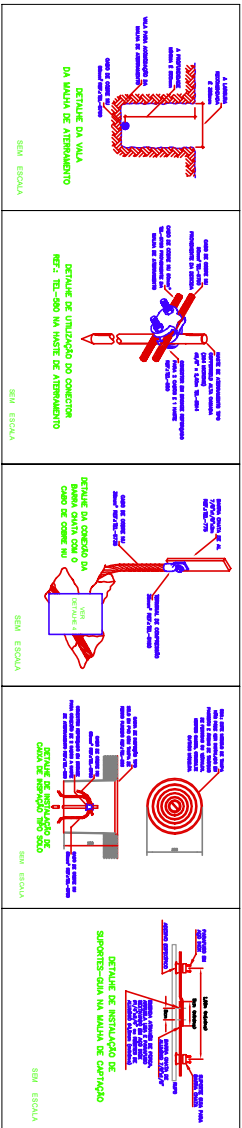

LEGENDA:

	DESCIDAS
	MALHA DE ATERRAMENTO


