


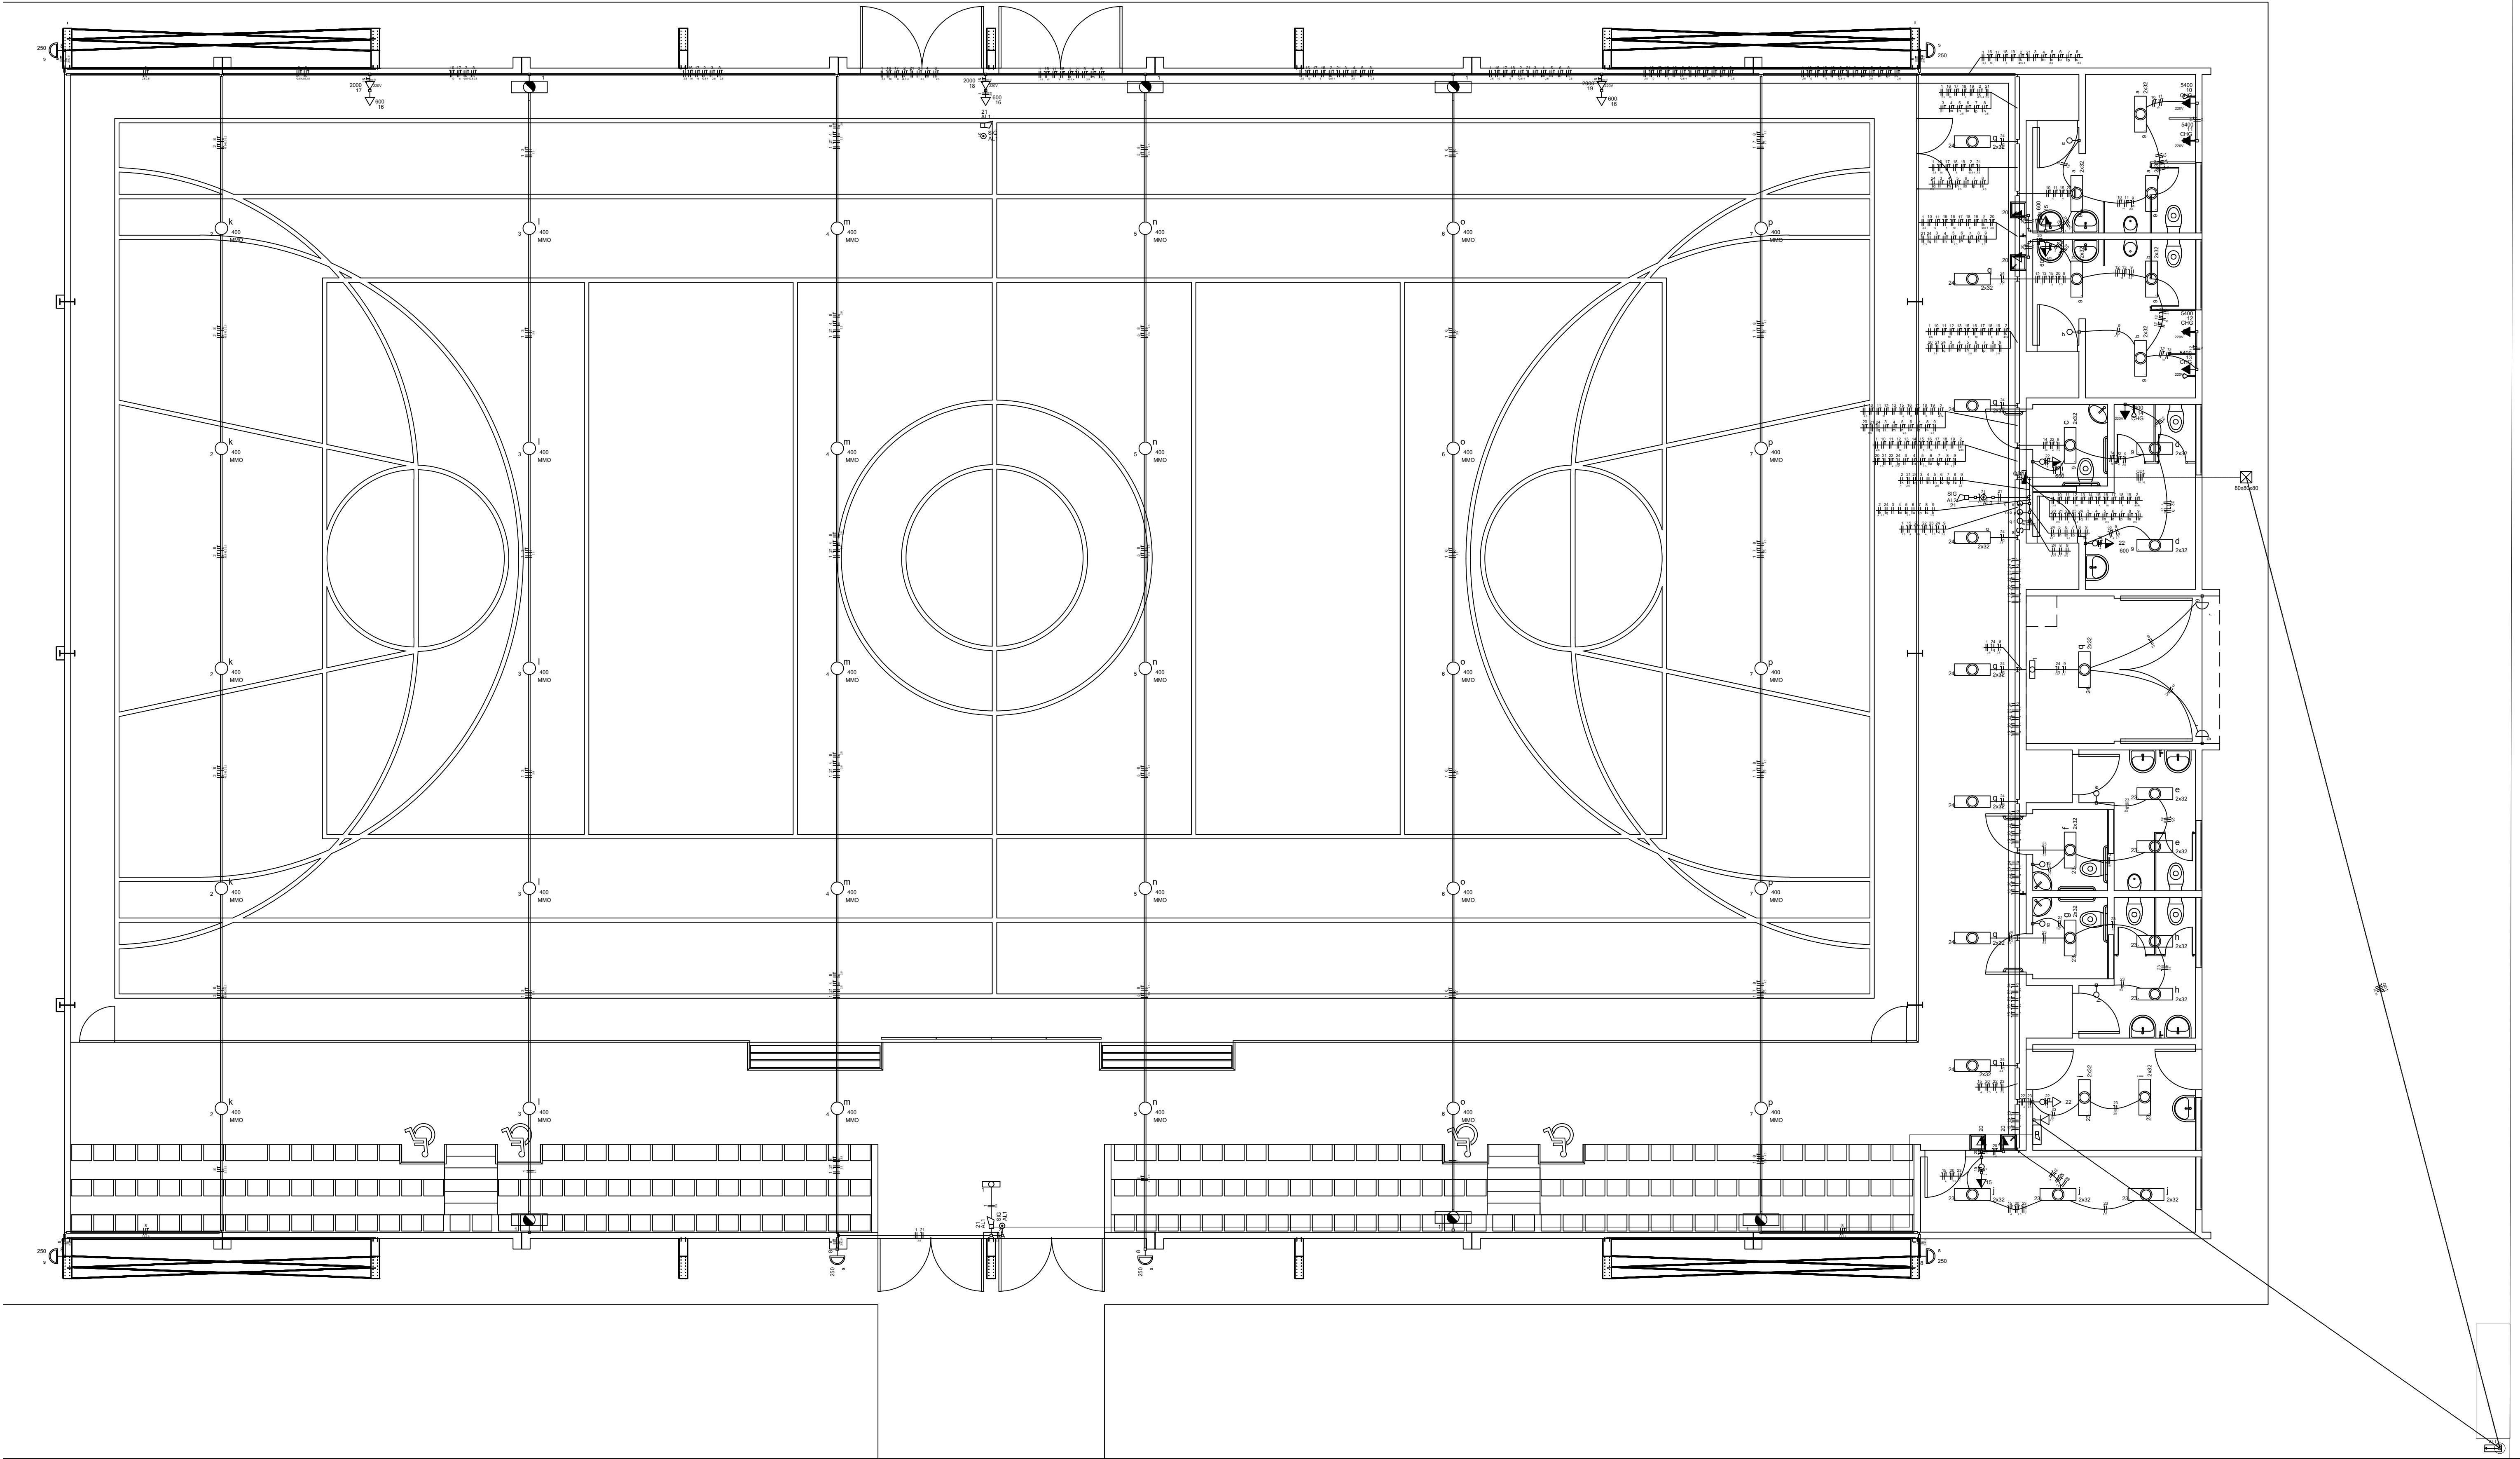

LEGENDA

- Luminária Emergência Tipo Acendimento - bloco Autônomo
- Luminária Emergência Tipo Acendimento - bloco Autônomo
- Caixa de passagem de embutir no piso
- Entrada de Serviço
- Tubo tipo Kanflex para dados enterrado - ø2"
- Tubo tipo Kanflex para elétrica enterrado - ø4"
- Extintor PVC fixável para alarme de incêndio
- Extintor PVC fixável - ø1"
- Extintor Metálico 100x50
- Perfilado Metálico 38x38

- Central de Alarme
- Sirene Audio Visual
- Botoeira de Alarme
- Interruptor simples 1 tecla - 1,10m do piso
- Interruptor simples 2 teclas - 1,10m do piso
- Interruptor simples 3 teclas - 1,10m do piso

- Tomada rede lógica a 0,40m do piso
- Tomada baixa - 2P+T 10 A a 0,40m do piso
- Tomada média - 2P+T 10 A a 1,10m do piso
- Tomada baixa 220V - 2P+T 20 A a 0,40m do piso

- Luminária pr' lâmp. fluorescente - embutir
- Arandela - 2,30m do piso
- Holofote 250W - Ø 180mm
- Tomada para Chuveiro - a 2,30m do piso
- Quadro de distribuição - Embutir a 1,50m do piso

OBSERVAÇÕES

- DIRETOR AUTORIZA REPRODUÇÃO
- VERIFICAR AS MEDIDAS NA OBRA
- COMPARAR COM O PROJETO DE ARQUITETURA COM OS COMPLEMENTARES
- ADAPTAR A LUMINOSIDADE DAS LÂMPADAS SEGUNDO O AMBIENTE E APOIADAS EM PERFILADOS PREDEFINIDOS
- MANEJO EM 100V E 220V
- UTILIZAR PARA FIO TUBO E REDE DE 100V E 220V COM REFORÇO DE FIBRA DE VIDRO E FIBRA DE CARBÃO
- OS FIOS E CABOS DEVEM SER IDENTIFICADOS POR CORES E MARCAÇÃO DE CORES E MARCAÇÃO
- FASES: VERDE, AMARELO E VERMELHO
- NEUTRO: AZUL CLARO
- TERRA: VERDE E AMARELO

NOTAS

- A RESPONSABILIDADE TÉCNICA DESTES REQUISITOS É DA AUTORIA DO PROJETO
- QUALQUER ALTERAÇÃO NA EXECUÇÃO DESTES REQUISITOS, SEM A PRÉVIA AUTORIZAÇÃO DO RESPONSÁVEL TÉCNICO, ENTRA EM DEBATE QUALQUER RESPONSABILIDADE

1 PLANTA DE PONTOS E CIRCUITOS ELÉTRICOS
1:50