


TRECHO 1

PLANTA AUXILIAR LEVANTAMENTO AUTOCAD
CALÇADA/CICLOVIA/ÁREA AJARDINADA

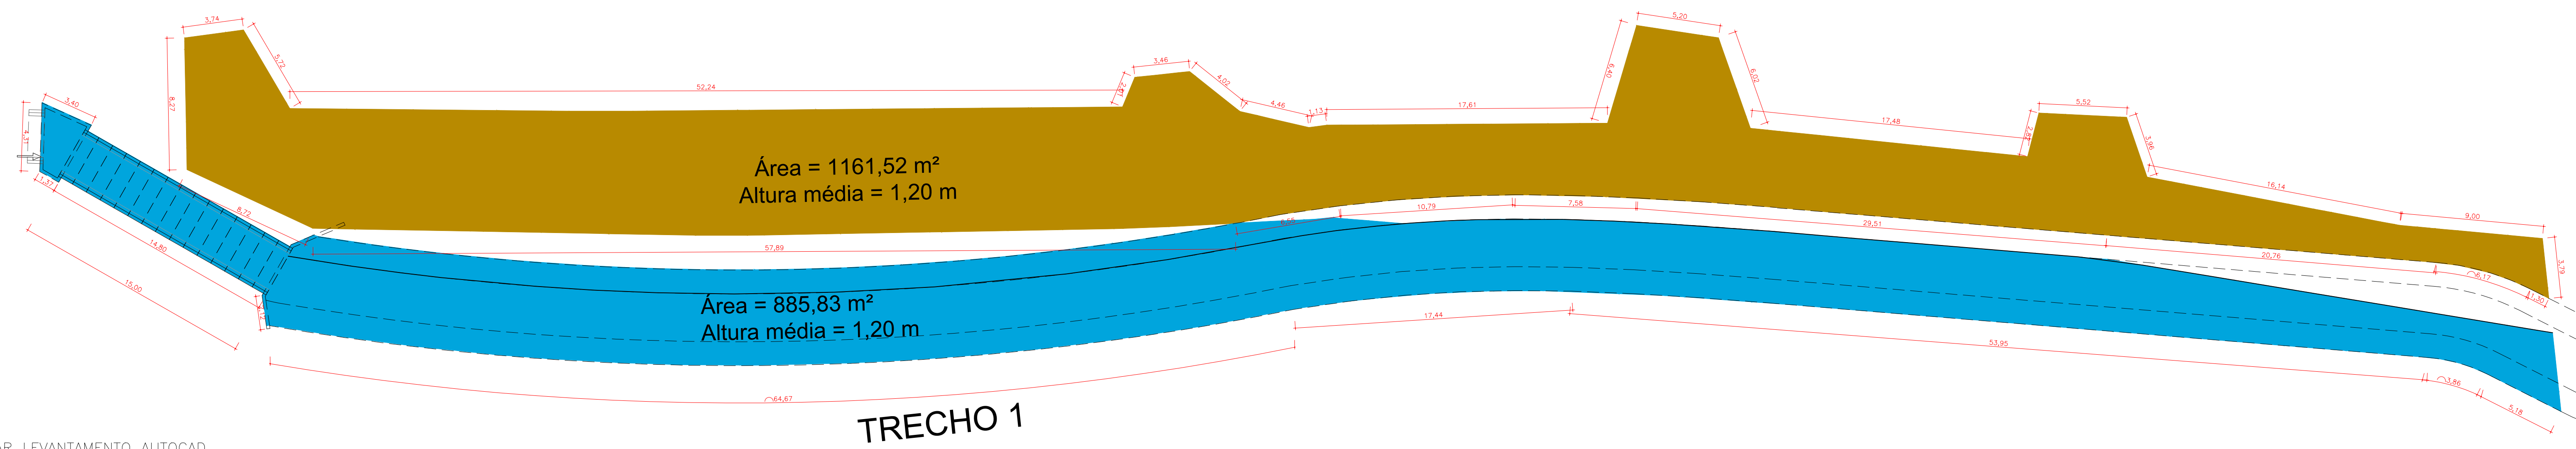

TRECHO 1

PLANTA AUXILIAR LEVANTAMENTO AUTOCAD
RETIFICAÇÃO DA VALA DE DRENAGEM

N°	DATA	REVISÃO	RESPONSÁVEL

LEGENDA:

	CALÇADA
	ÁREA AJARDINADA
	CICLOVIA

LEGENDA:

	VALA ATERRADA
	NOVA VALA

TABELA:

LOCAL	m/perímetro	m²	m³	TRECHO "1" ORIGEM/FONTE	NOTAS
CALÇADA	145,50	549,99		LEVANTAMENTO AUTOCAD - ÁREA DA CALÇADA PRANCHA 01/06 URBANISMO	GUIAS E SARIETAS EXISTENTES
CICLOVIA	941,59	532,37		LEVANTAMENTO AUTOCAD - ÁREA DA CALÇADA PRANCHA 01/06 URBANISMO	PERÍMETRO REFERE-SE A COMPRIMENTO DE GUIAS E VOL. REFERE-SE A CONCRETO DO PISO
ÁREA AJARDINADA		1.049,97		LEVANTAMENTO AUTOCAD - ÁREA DA CALÇADA PRANCHA 01/06 URBANISMO	ÁREA DE GRAMA
TUBO PEDE 400mm	100,05			LEVANTAMENTO AUTOCAD - ÁREA DA CALÇADA PRANCHA 01/06 URBANISMO	LADO BALNEÁRIO - TRAVESSIAS DAS VIAS
TUBO PEDE 600mm	61,70			LEVANTAMENTO AUTOCAD - ÁREA DA CALÇADA PRANCHA 01/06 URBANISMO	ENTRE A AV. BEIRA MAR E A VALA RETIFICADA
FISCALIZAÇÃO DA VALA RETIFICADA			555,86	LEVANTAMENTO AUTOCAD - ÁREA DA CALÇADA PRANCHA 01/06 URBANISMO	
ATERRO VALA ANTIGA			789,43	LEVANTAMENTO AUTOCAD - ÁREA DA CALÇADA PRANCHA 01/06 URBANISMO	

PROJETADO POR:

DES.: CAROLINE VAZ/ JEFFERSON MARCELO	MAIO/2021
PROJ.: CAROLINE VAZ/ JEFFERSON MARCELO	MAIO/2021
RESP. TECN.: CAROLINE VAZ- RODRIGUES	
ASS.:	CAU: A72611-7
	MAIO/2021

PREFEITURA MUNICIPAL DE ILHA COMPRIDA
ESTÂNCIA BALNEÁRIA
AVENIDA BEIRA MAR 11000 - CEP 11925-000

OBRA: AMPLIAÇÃO DA REQUALIFICAÇÃO DA ORLA MARÍTIMA
Balneário Adriana ao Porto Velho

ASSUNTO: PROJETO URBANO - PAISAGÍSTICO
PLANTA AUXILIAR - LEVANTAMENTO AUTOCAD

N° DES. 001	FL. 01/02
REV. 00	
ESCALA: SEM ESC	