


LEGENDAS, NOTAS, OBSERVAÇÕES E DETALHES: VER FL. 09/09

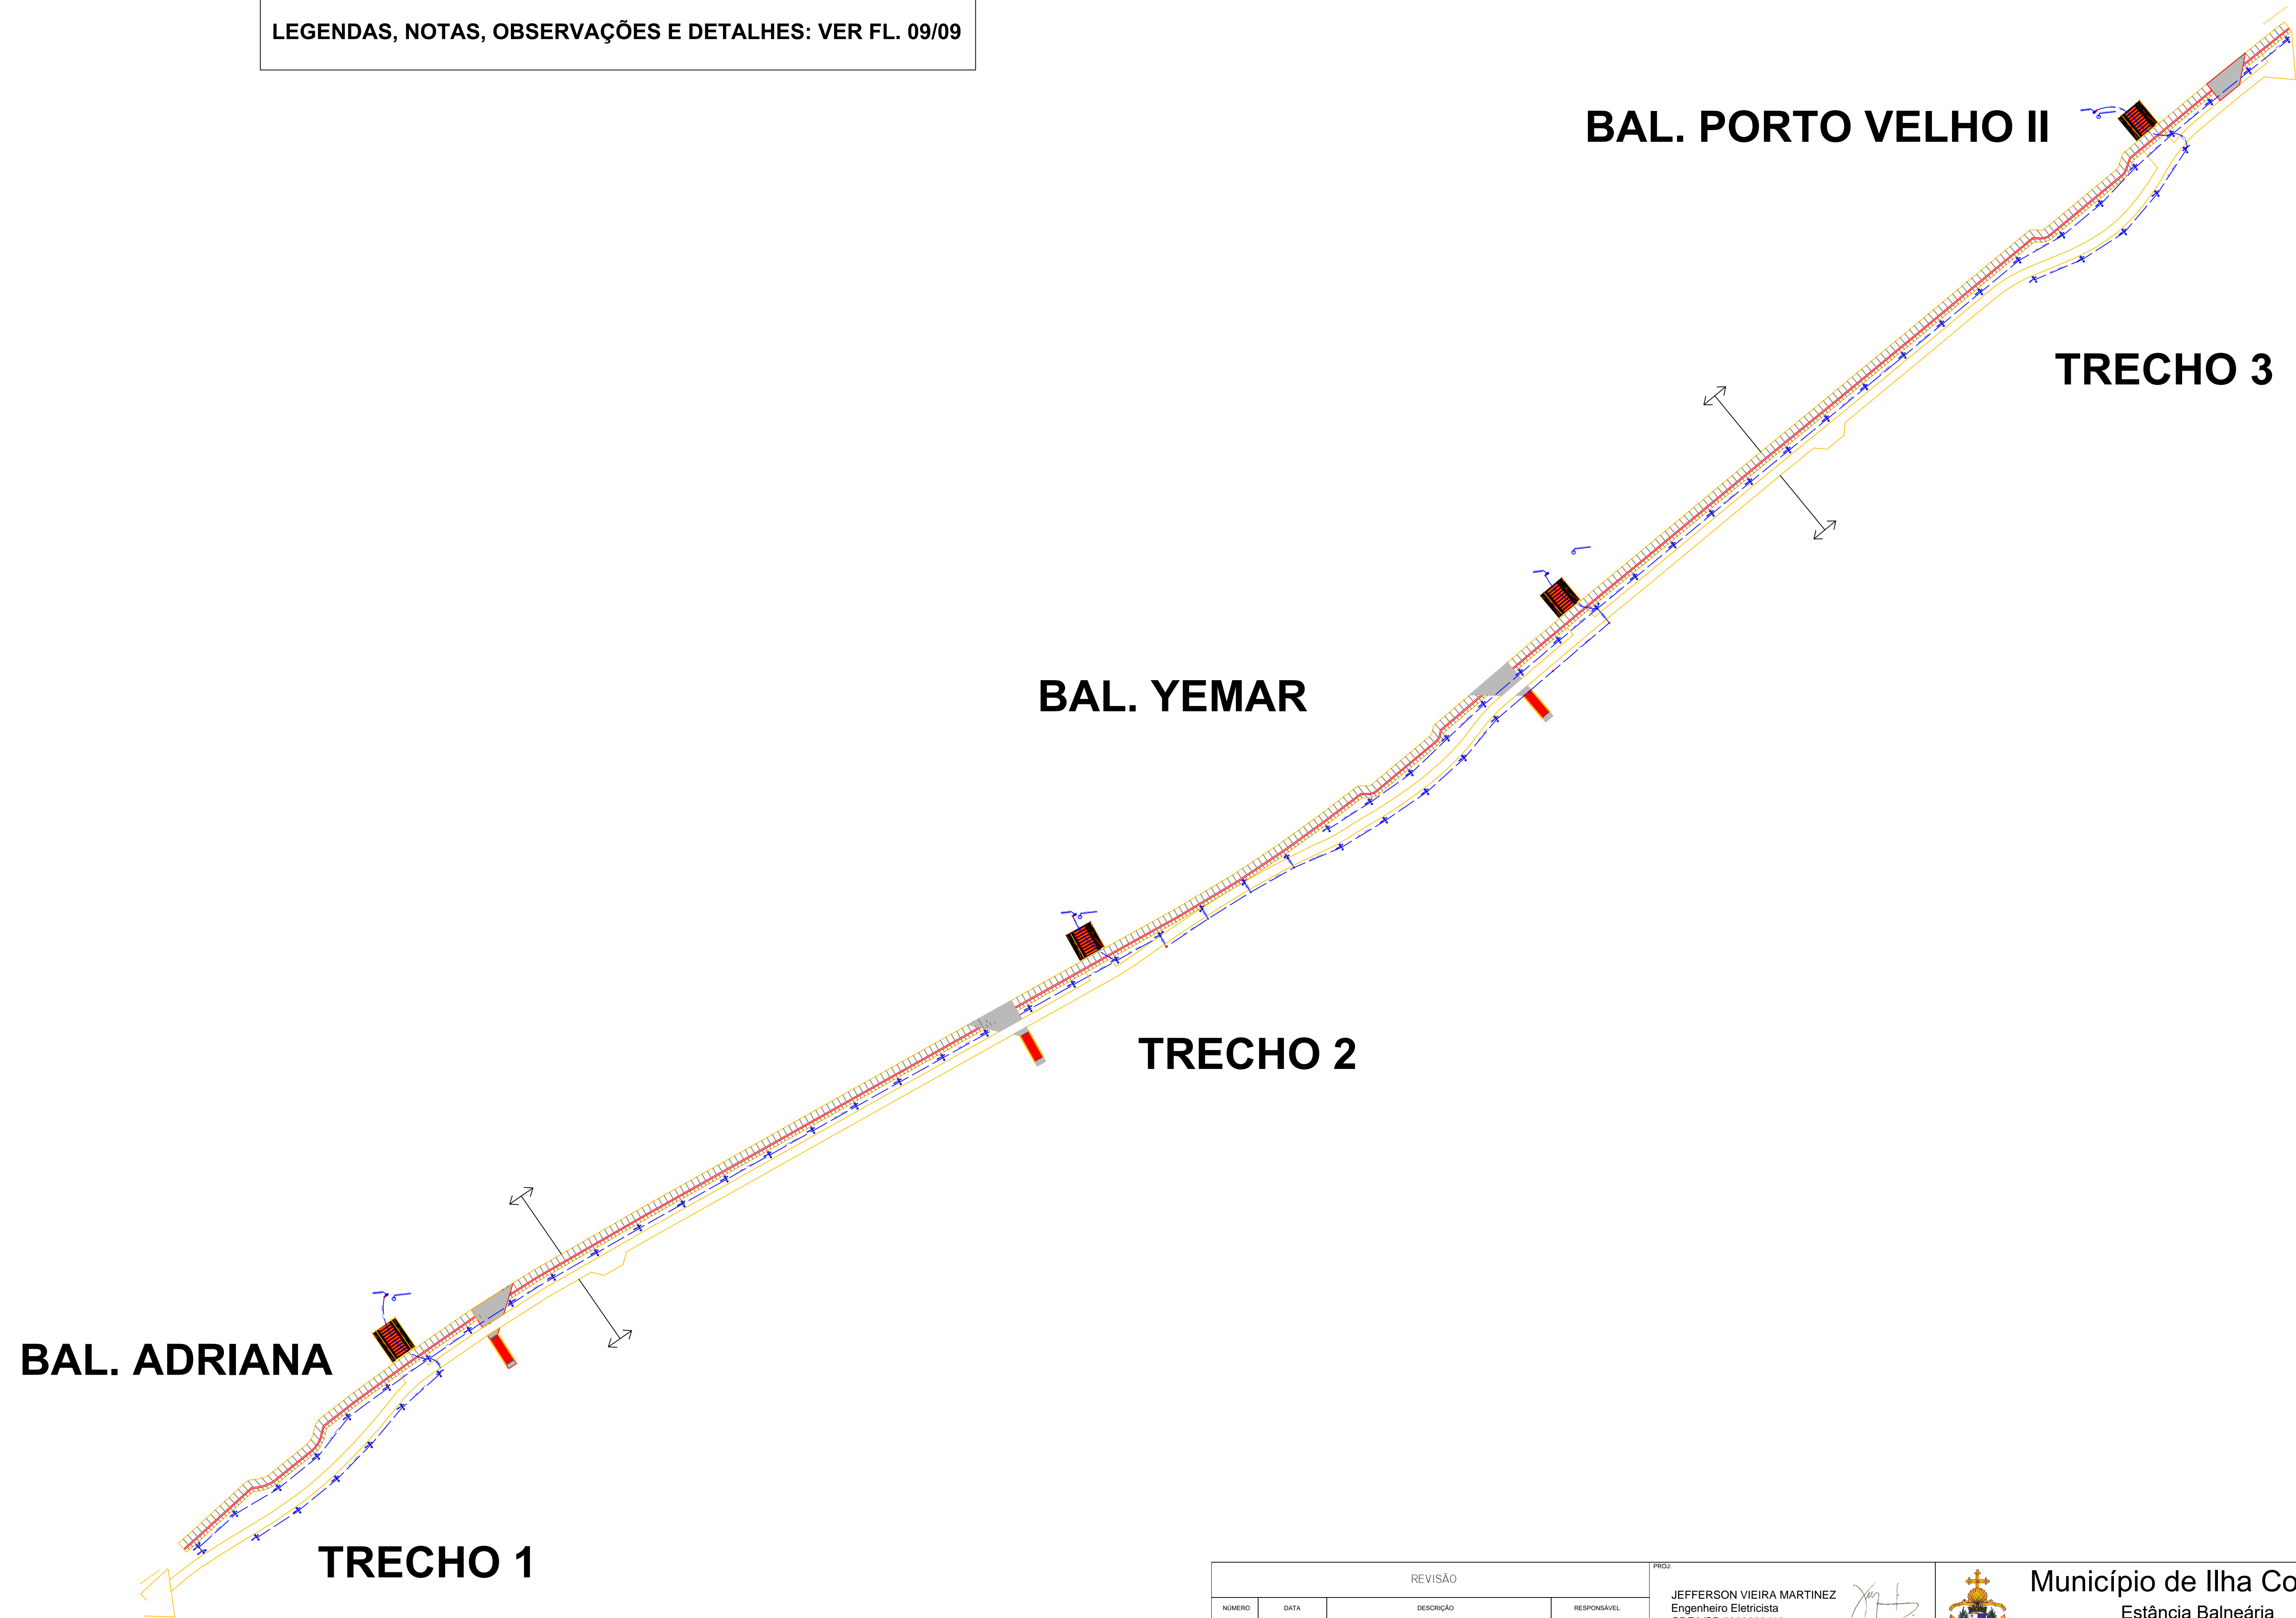

REVISÃO			
NUMERO	DATA	DESCRIÇÃO	RESPONSÁVEL
00	08/2019	PROJETO INICIAL	J.V.M.
01	01/2021	REV. E ADIÇÃO DE COTAS E NOTAS	J.V.M.
02	05/2021	REV. DA ÁREA E QUANTIDADES	J.V.M.

PROJ.:	JEFFERSON VIEIRA MARTINEZ Engenheiro Eletricista CREA/SP 5060608419
ADMINISTRAÇÃO:	COMPROMISSO COM VOCÊ 2.016 - 2.020
PREFEITO:	Geraldo Barbosa de Oliveira Júnior
RESP. TEC.:	Arq. Caroline Vaz Rodrigues - CAU A72611-7

<p>Município de Ilha Comprida Estância Balneária Depto. de Engenharia, Obras e Serviços</p>		ESCALA:	1:1000
		FOLHA:	01/09
ENDEREÇO: AVENIDA BEIRA MAR - BALNEÁRIO ADRIANA A PORTO VELHO II - ILHA COMPRIDA/SP		FORMATO:	A1
ASSUNTO: PROJETO DE ILUMINAÇÃO PÚBLICA ORNAMENTAL IMPLANTAÇÃO GERAL - TRECHOS 1, 2 E 3		SERVIÇO:	ELÉTRICA