


PLANTA COBERTURA  
ESC: 1/200

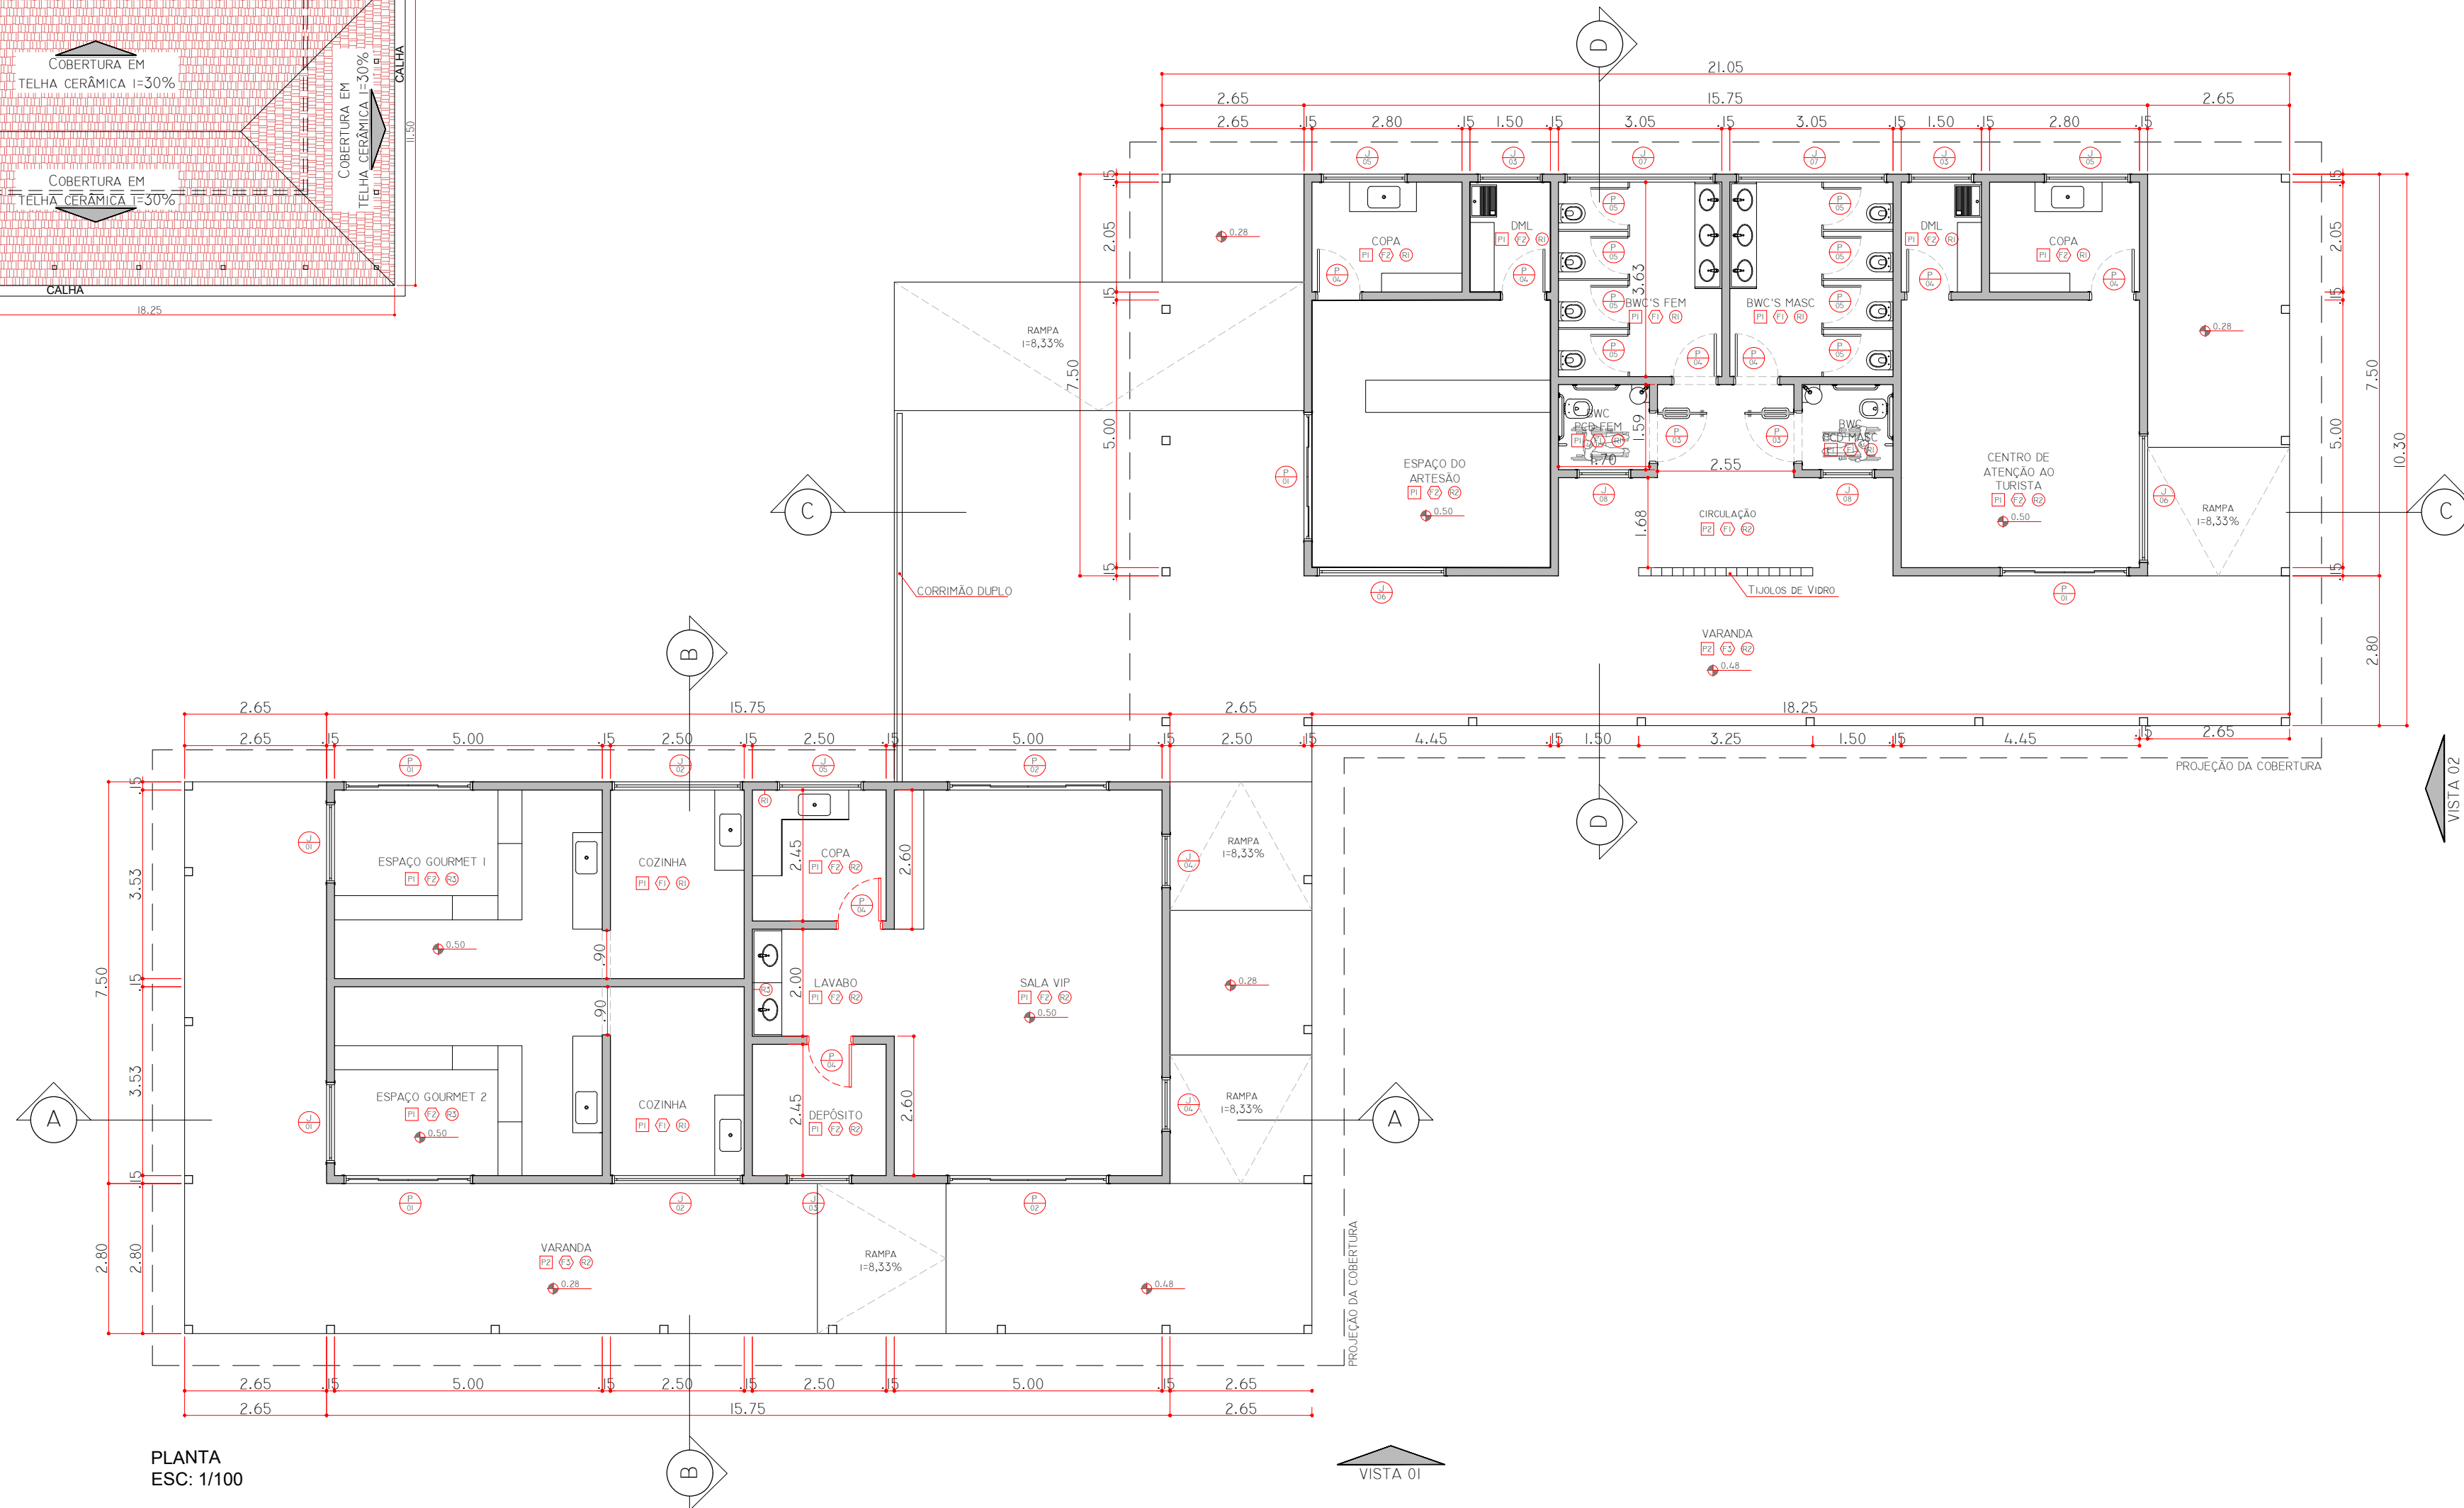

PLANTA  
ESC: 1/100

LEGENDA PISOS	
	Piso em Porcelanato Técnico
	Piso em cimentado comum desempenado
LEGENDA FORROS	
	Forro laje em pintura acrílica
	Forro em PVC
	Sem Forro
LEGENDA REVESTIMENTO DAS PAREDES	
	Revestimento em placas cerâmicas até o teto.
	Revestimento em pintura acrílica
	Revestimento em placas cerâmicas até altura de 1,60 metros.

QUADRO DE ESQUADRIAS					
TIPO	LARG.	ALT.	PEIT.	DESCRIÇÃO	QUANT.
<b>JANELAS E VITROS</b>					
J1	1,50	2,00	0,50	ALUMINIO (BRONZE) COM VIDRO FIXO E BANDEIRA BASCULANTE	2
J2	2,50	0,60	1,90	BASCULANTE DE ALUMINIO BRONZE E VIDRO	2
J3	1,20	0,60	1,90	BASCULANTE DE ALUMINIO BRONZE E VIDRO	3
J4	1,00	2,00	0,50	ALUMINIO (BRONZE) COM VIDRO FIXO E BANDEIRA BASCULANTE	2
J5	1,60	1,00	1,50	CORRER DE ALUMINIO BRONZE E VIDRO	3
J6	2,40	2,00	0,50	ALUMINIO (BRONZE) COM VIDRO FIXO E BANDEIRA BASCULANTE	2
J7	2,80	0,60	1,90	BASCULANTE DE ALUMINIO BRONZE E VIDRO	2
J8	1,00	0,60	1,90	BASCULANTE DE ALUMINIO BRONZE E VIDRO	2
<b>PORTAS E PORTÕES</b>					
P1	2,40	2,50	----	PORTA DE ALUMINIO BRONZE E VIDRO	4
P2	3,00	2,50	----	PORTA DE ALUMINIO BRONZE E VIDRO	2
P3	0,90	2,10	----	PORTA DE MADEIRA COMUM	8
P4	0,80	2,10	----	PORTA DE MADEIRA COMUM	2
P5	0,70	1,60	----	PORTA DE LAMINADO FENOLMELAMINICO	8

**Município de Ilha Comprida**  
Estância Balneária  
Departamento de Projetos, Obras e Serviços

DES:	Caroline Vaz / Jefferson Sanchez	Nov/2018
PROJ:	Caroline Vaz Rodrigues	Nov/2018
RESP. TEC:	Caroline Vaz Rodrigues	
ASS:	CAU A72611-7	Nov/2018

OBRAS DE INFRAESTRUTURA TURÍSTICA DA ORLA DO MAR PEQUENO  
CENTRO DE APOIO AO TURISTA  
ENDEREÇO: BALNEÁRIO MARISOL  
ASSUNTO: PLANTAS| ÁREA 511,15 m²

ESCALA:	INDICADA
FOLHA:	01/01
REVISÃO:	02
SERVIÇO:	ARQUITETURA