


EDUARDO PORTO  
JOSE LISBOA

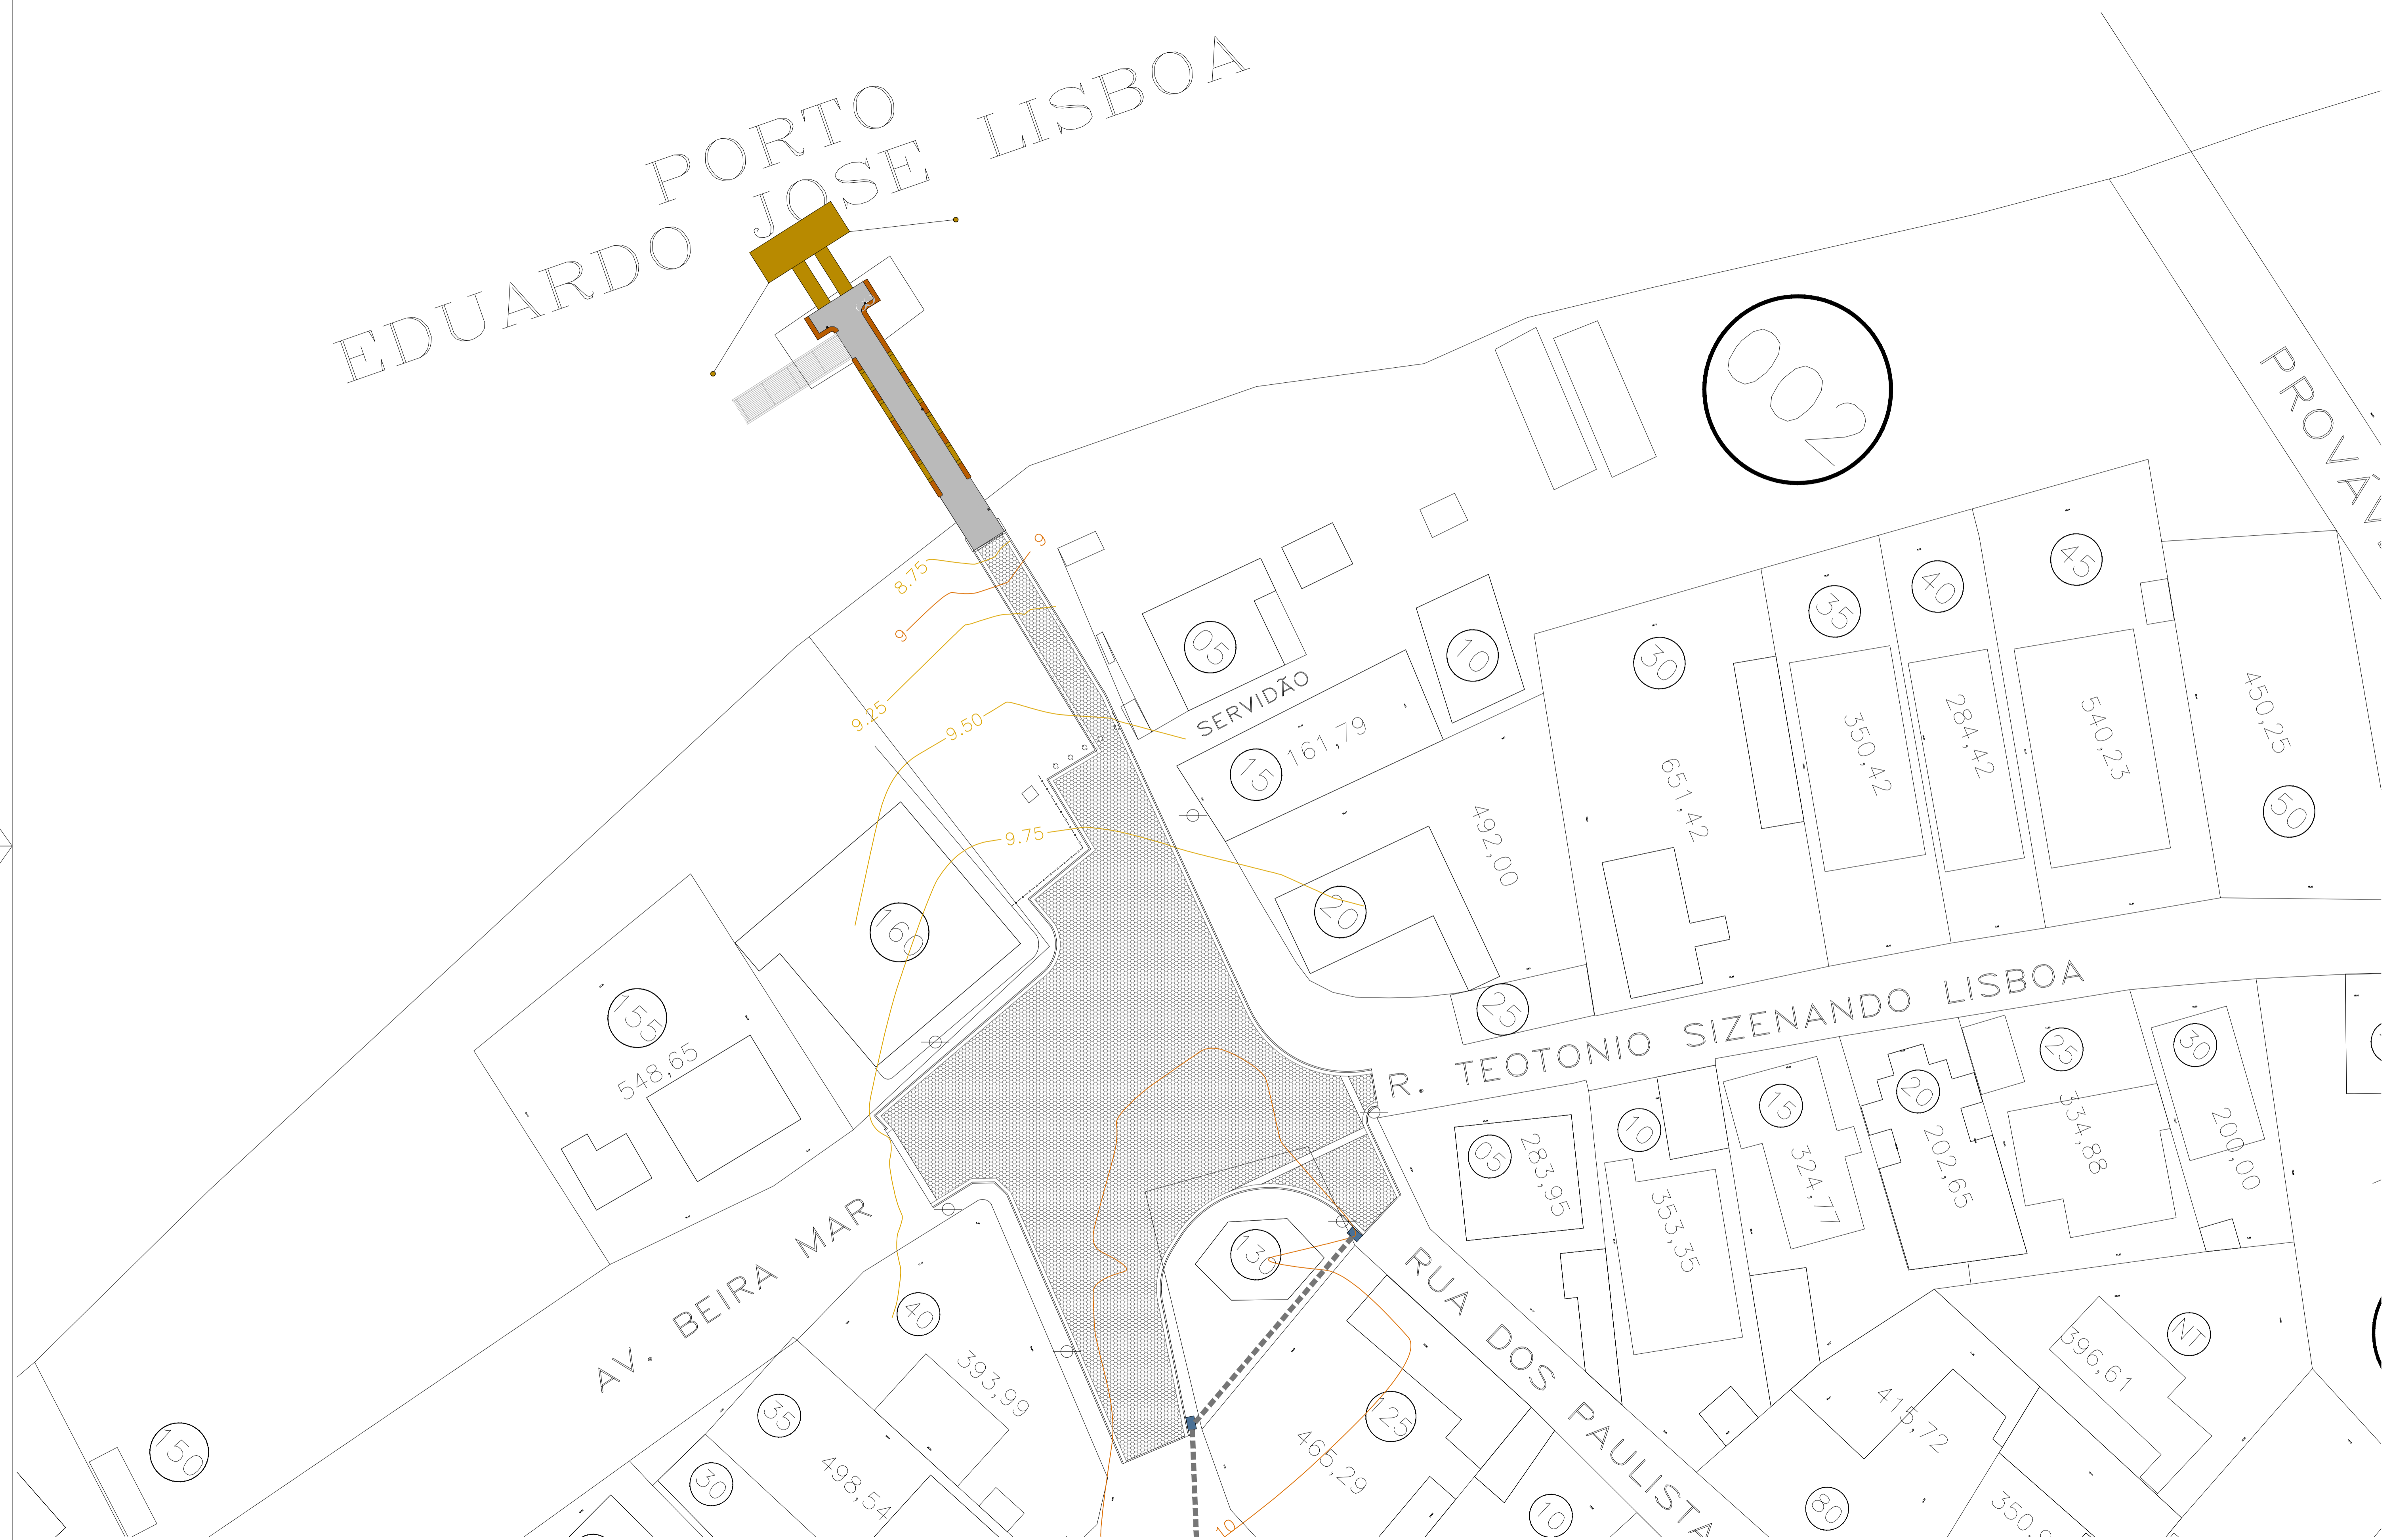

1

N°	DATA	REVISÃO	RESPONSÁVEL
00	08/19	PROJETO BÁSICO INICIAL	JMCS

PROJETADO POR:		PREFEITURA MUNICIPAL DE ILHA COMPRIDA ESTÂNCIA BALNEÁRIA AVENIDA BEIRA MAR 11000 - CEP 11925-000	
DES: JMCS	AGOSTO/19	PROJETO: OBRAS DE INFRAESTRUTURA NA VILA DAS PEDRINHAS	N° DES. DO PL: 01/03
PROJ: JMCS	AGOSTO/19	LOCAL: VILA DE PEDRINHAS	REV: 00
RESP. TECH: CAROLINE VAZ RODRIGUES SCARPIN	ASS: <i>[Signature]</i>	ASSUNTO: PROJETO BÁSICO - LOCALIZAÇÃO	ESCALA: INDICADA
CAU: A72611-7	AGOSTO/19		