


PLANTA		FOLHA:	01/05
USO:	INSTITUCIONAL	CAT. USO:	
REF.:	CONSTRUÇÃO DE EQUIPAMENTO COMUNITÁRIO – CASA DA JUVENTUDE		
LOCAL :	RUA XXXXXX – SÃO PAULO – SP		
PROP.:	CIA. DE DESENVOLVIMENTO HABITACIONAL E URBANO DO ESTADO DE SÃO PAULO		
CONTRIB. N.:	ZONA:	ESC.: 1 : 50	
CÓD. LOGR.:	CEP :		
SITUAÇÃO (sem escala)	DECLARO QUE A APROVAÇÃO DO PROJETO NÃO IMPLICA NO RECONHECIMENTO, PELA PREFEITURA, DO DIREITO DE PROPRIEDADE DO TERRENO.		
VIDE FOLHA DE IMPLANTAÇÃO	DECLARO QUE NÃO CONSTAM EM DOCUMENTO PÚBLICO DEVIDAMENTE MATRICULADO NO REGISTRO DE IMÓVEIS AS OBRIGAÇÕES CONTRATUAIS DO ARTIGO 39 DA LEI 8001/75.		
QUADRO DE ÁREAS (m2)	Proprietário :	Nome: Cia. de Desenvolvimento Habitacional e Urbano do Estado de São Paulo – CDHU Assinatura:	
ÁREA CONSTRUÍDA	301,17m ²	Autor do Projeto	Nome:
ÁREA COBERTURA	260,43 ²	creo:	Assinatura:
		pref.:	Assinatura:
		o.r.t.:	Assinatura:
		Resp. Técnico	Nome:
		creo:	Assinatura:
		pref.:	Assinatura:
		o.r.t.:	Assinatura:

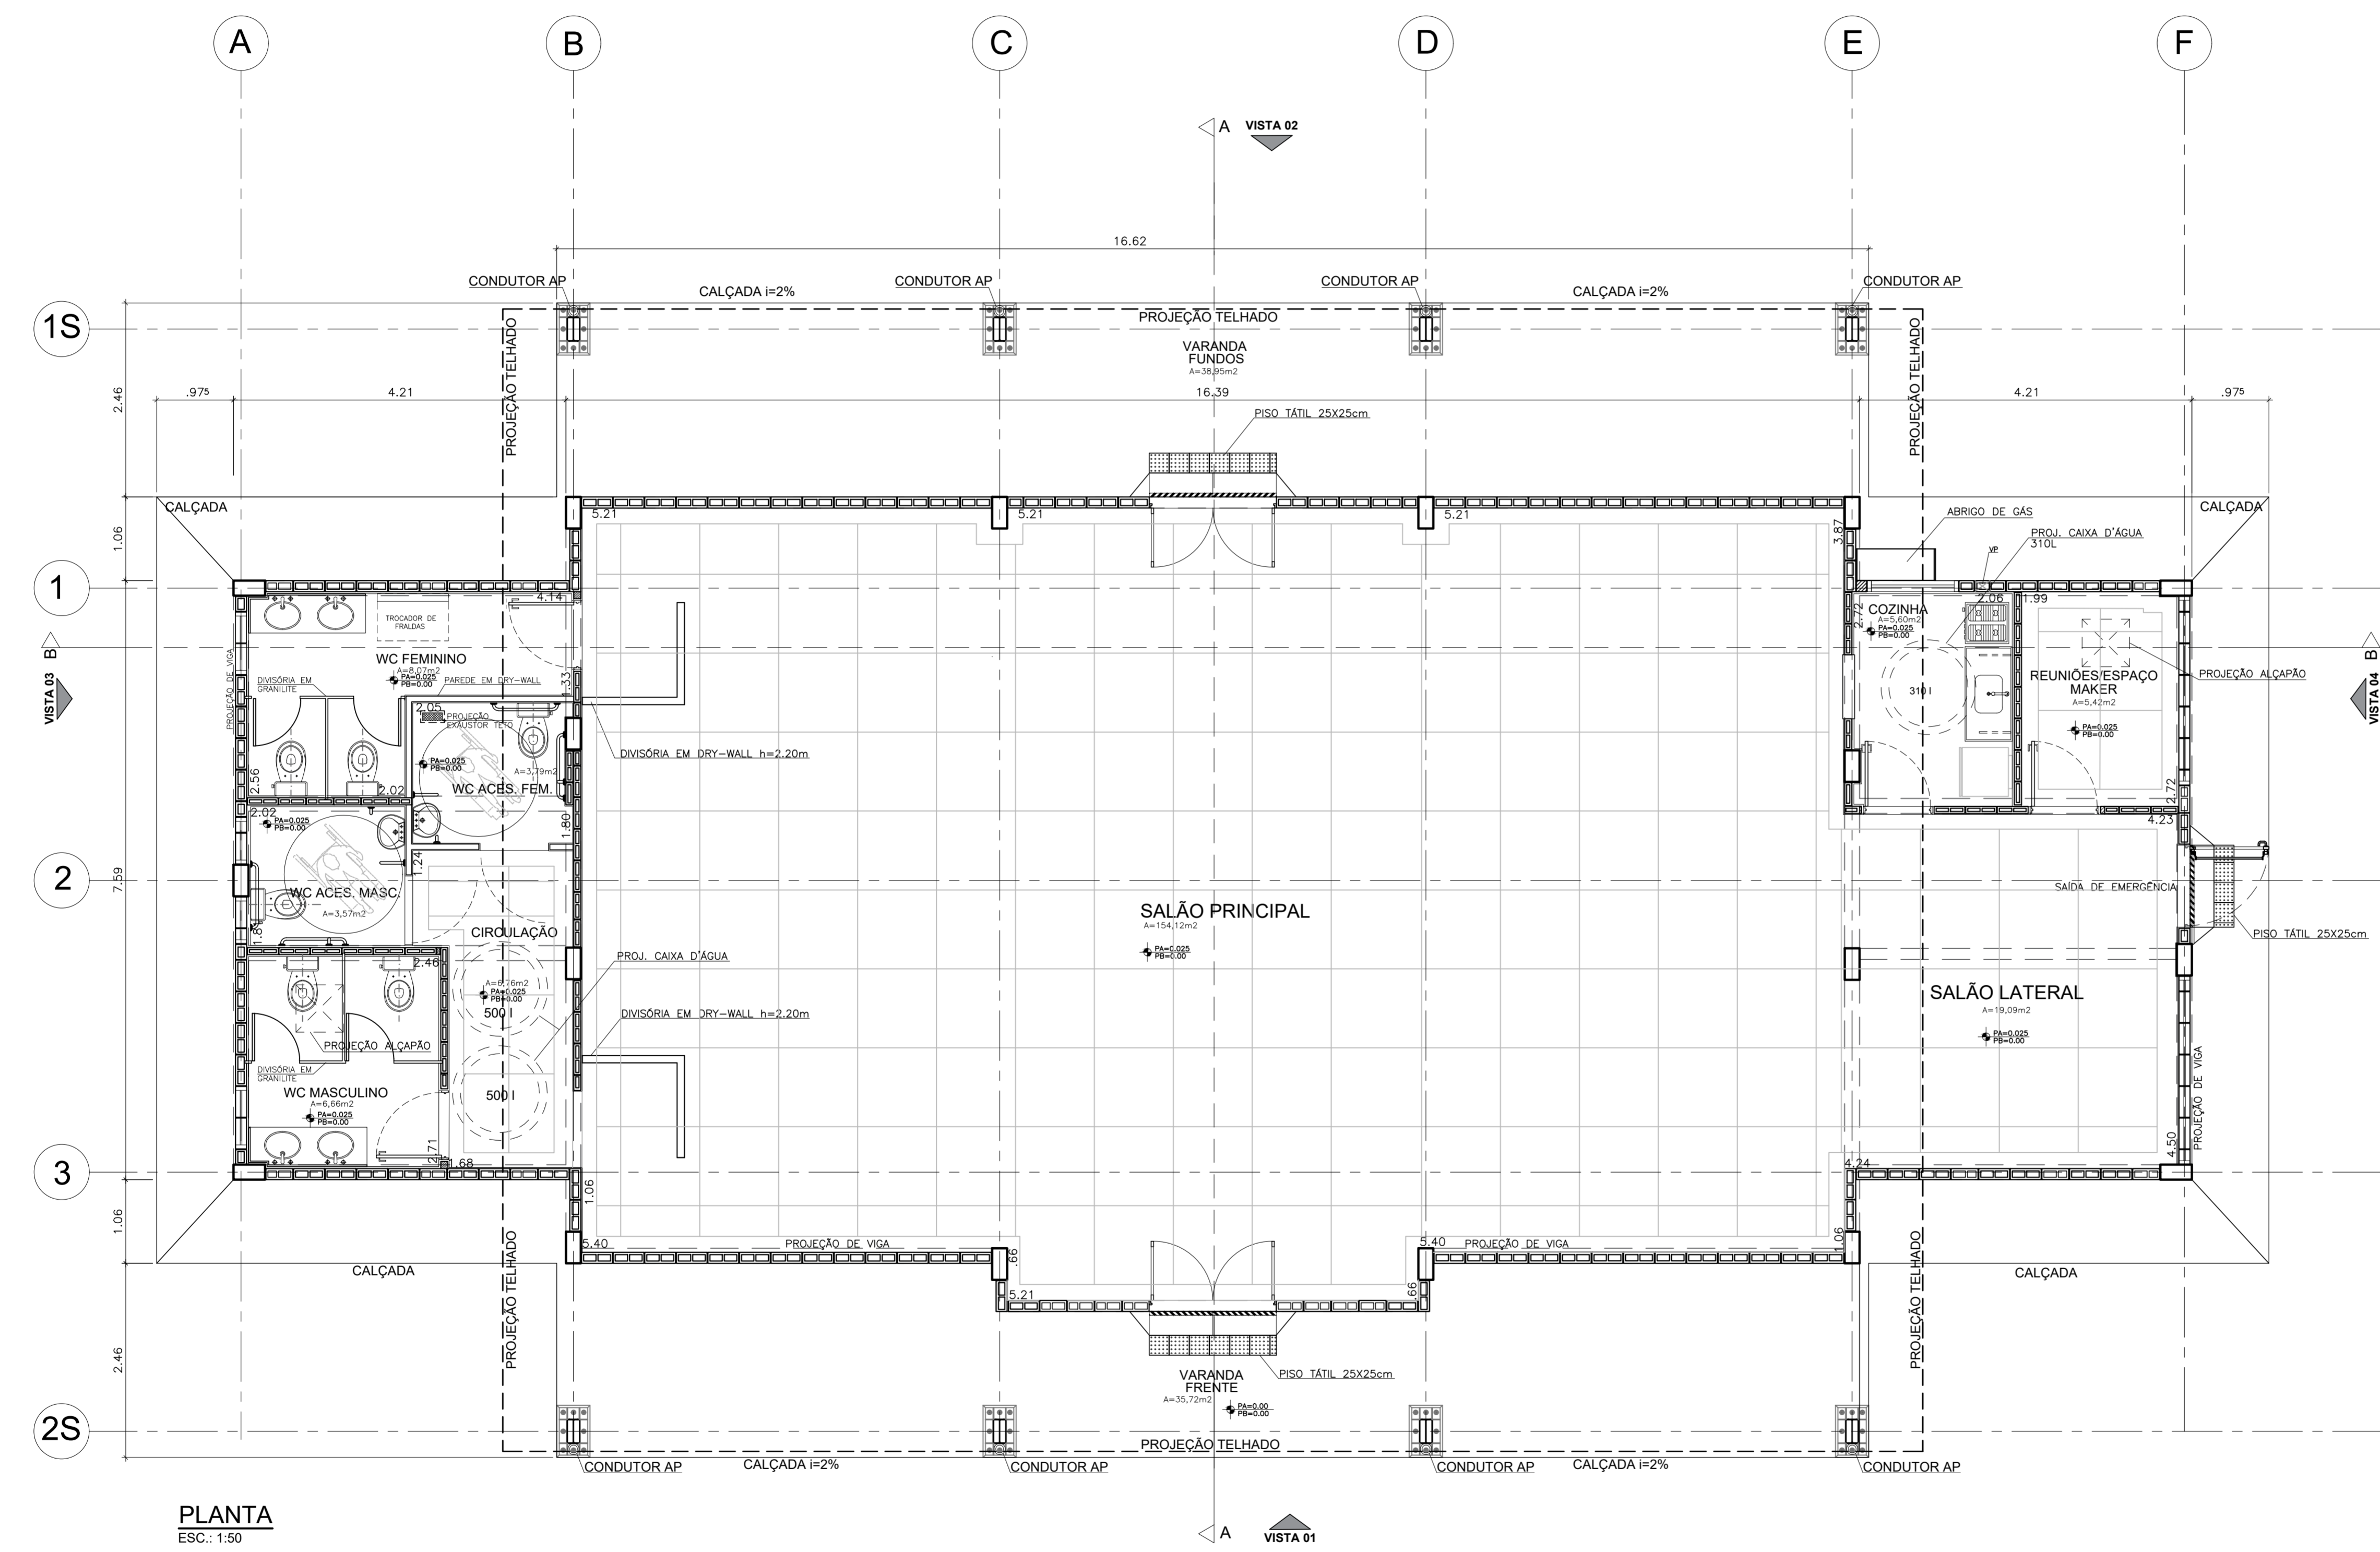

PLANTA
 ESC.: 1:50