


LEGENDAS, NOTAS, OBSERVAÇÕES E DETALHES: VER FL. 08/08

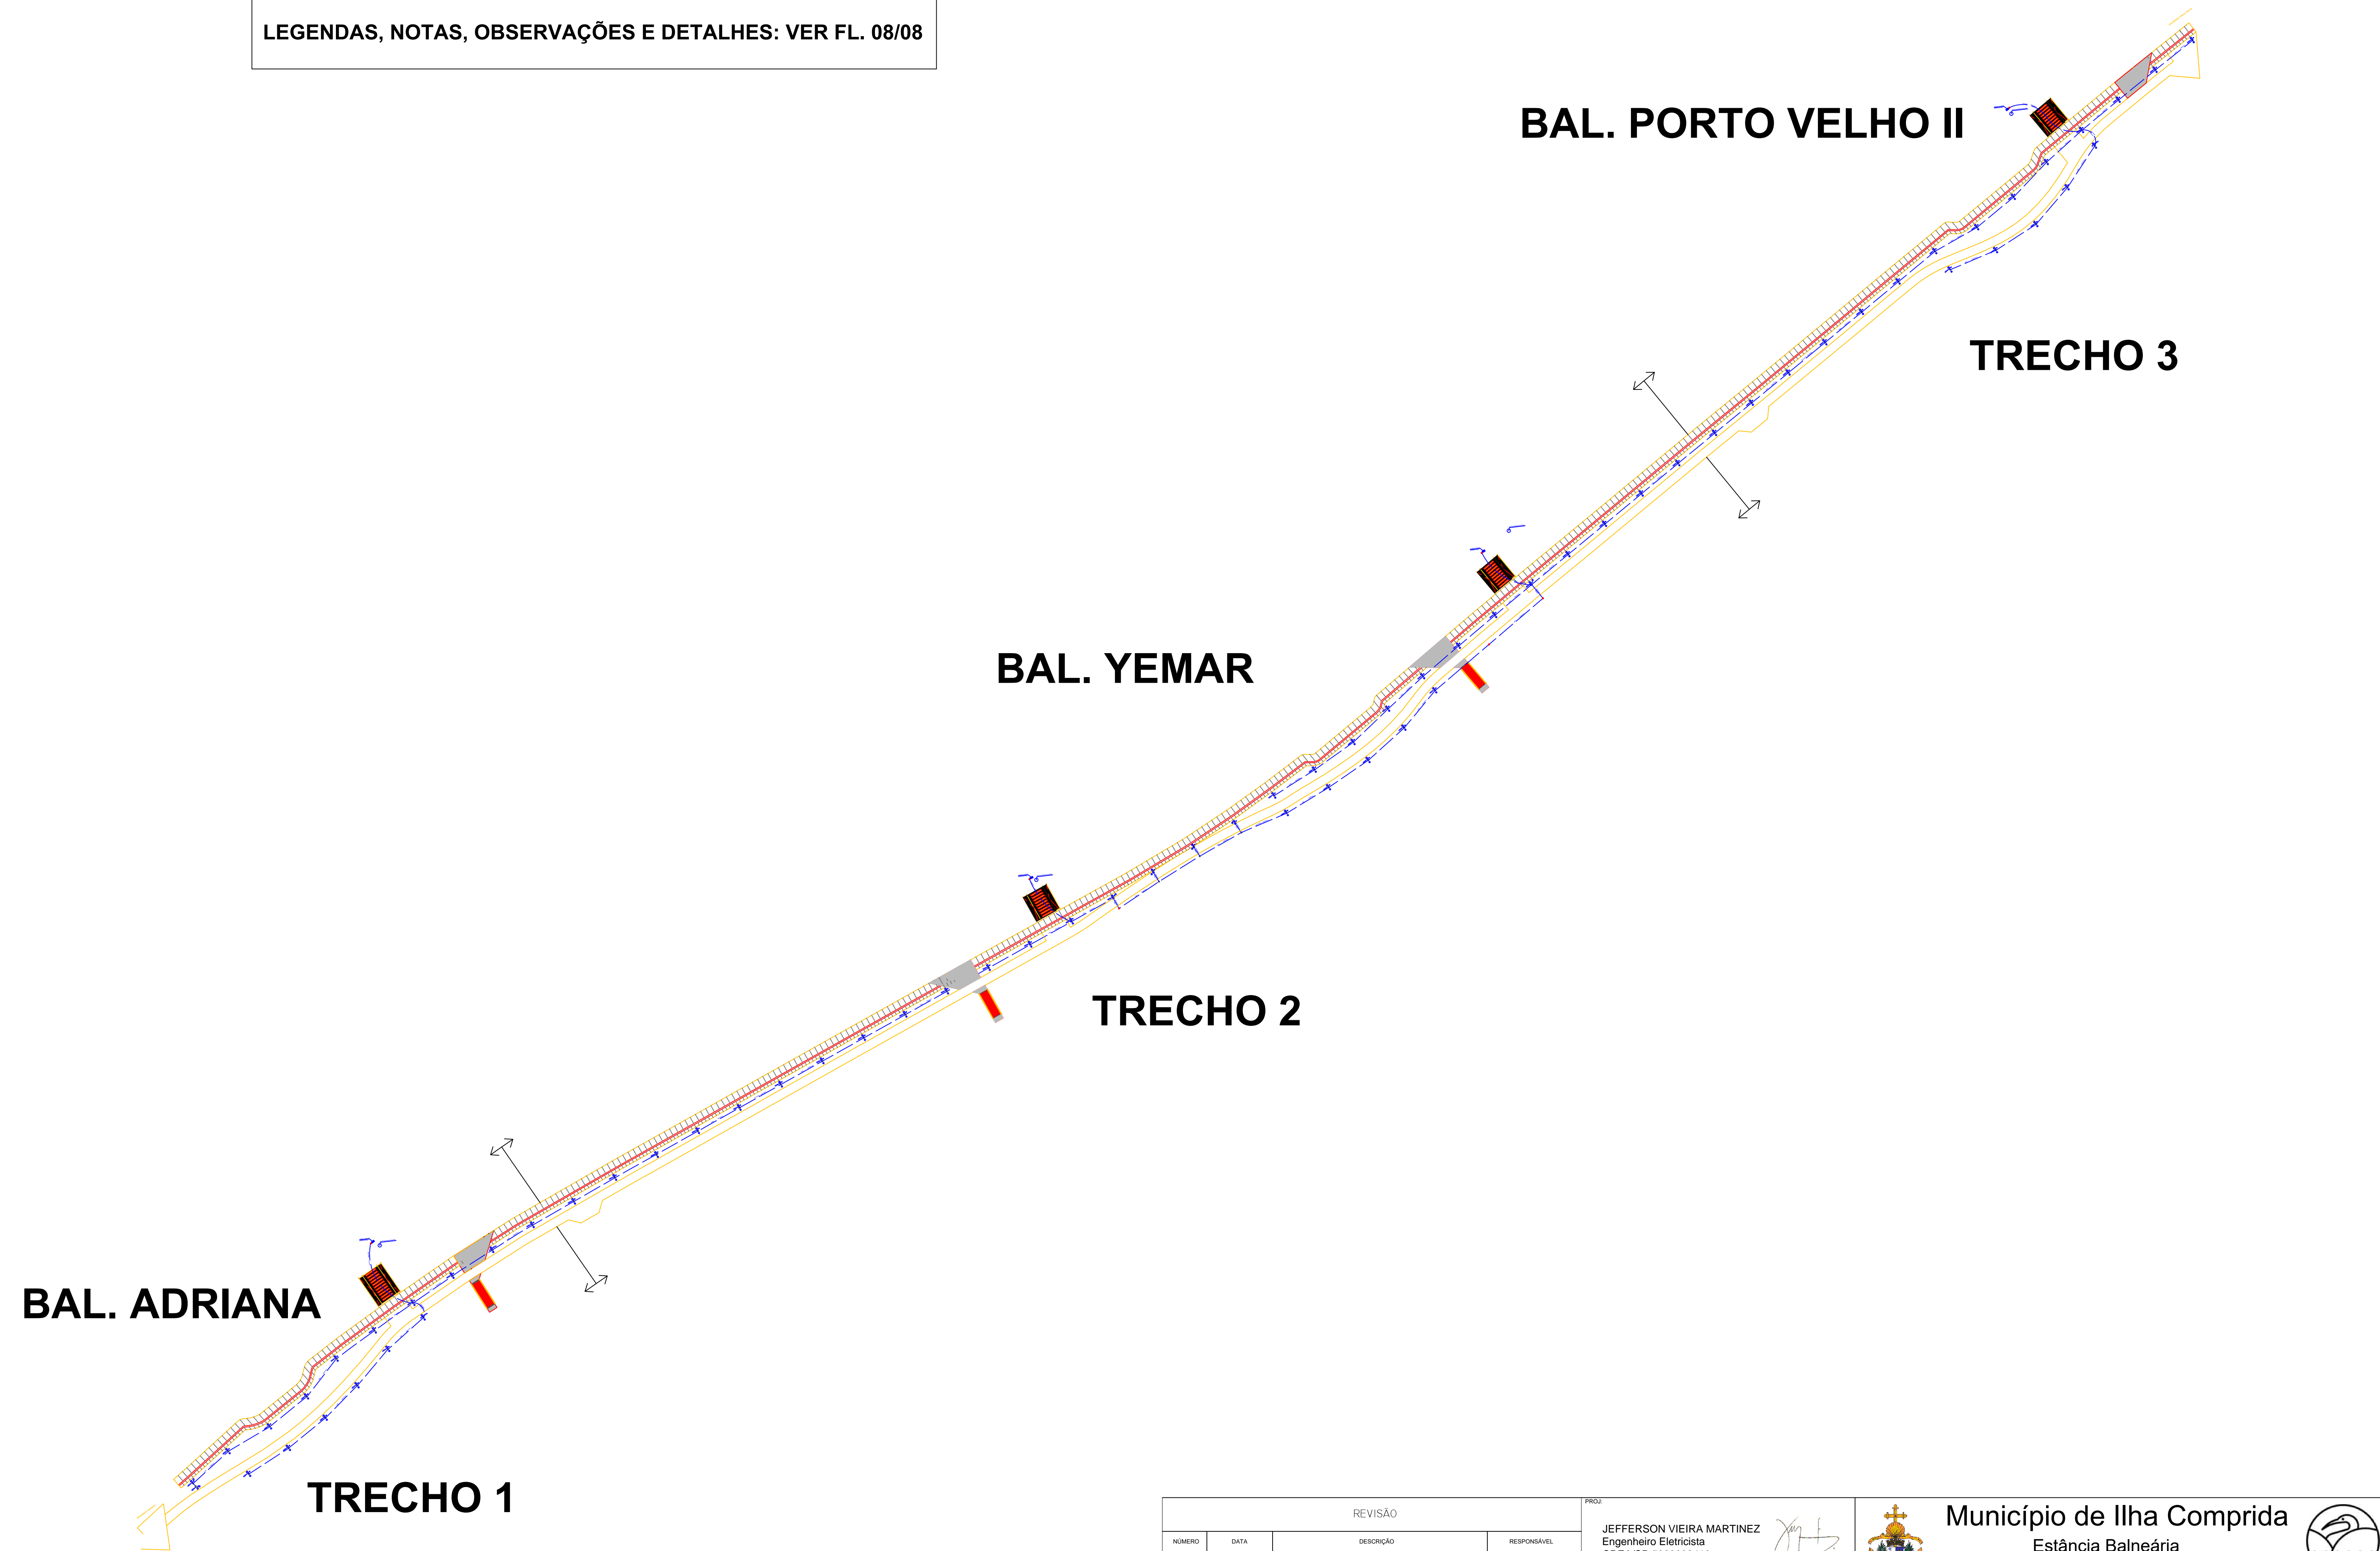

REVISÃO			
NUMERO	DATA	DESCRIÇÃO	RESPONSÁVEL
00	08/2019	PROJETO INICIAL	J.V.M.
01	01/2021	REV. E ADIÇÃO DE COTAS E NOTAS	J.V.M.
02	05/2021	REV. DA ÁREA E QUANTIDADES	J.V.M.

PROJ. JEFFERSON VIEIRA MARTINEZ
Engenheiro Eletricista
CREA/SP 5060608419

ADMINISTRAÇÃO: COMPROMISSO COM VOCÊ 2.016 - 2.020

PREFEITO: Geraldino Barbosa de Oliveira Júnior

RESP. TEC. Arq. Caroline Vaz Rodrigues - CAU A72611-7

Município de Ilha Comprida
Estância Balneária
Depto. de Engenharia, Obras e Serviços

ESCALA: 1:1000
FOLHA: 01/08
FORMATO: A1
SERVIÇO: ELÉTRICA