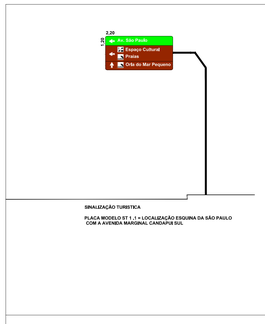

SINALIZAÇÃO TURISTICA

PLACA MODELO ST 1_1 = LOCALIZAÇÃO ESQUINA DA SÃO PAULO COM A AVENIDA MARGINAL CANDIAPUS SUL

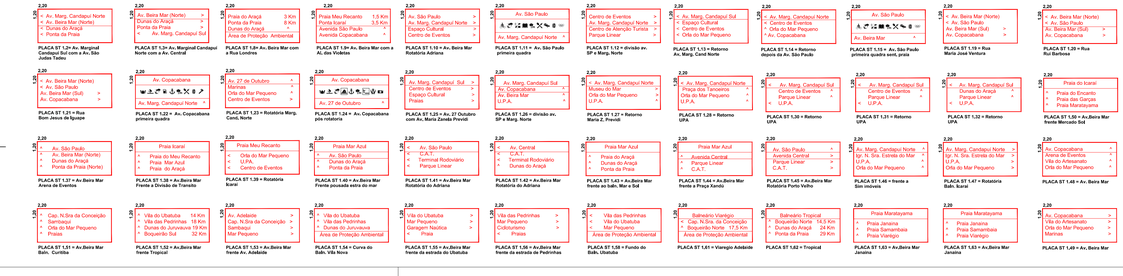

PLACA ST 1,2= Av. Marginal Candapui Sul com a Av. São Judas Tadeu

PLACA ST 1,3= Av. Marginal Candapui Norte com a Av. Central

PLACA ST 1,8= Av. Beira Mar com a Rua Londres

PLACA ST 1,9= Av. Beira Mar com a AL das Violetas

PLACA ST 1,10 = Av. Beira Mar Rotatória Adriana

PLACA ST 1,11 = Av. São Paulo primeira quadra

PLACA ST 1,12 = divisão av. SP e Marg. Norte

PLACA ST 1,13 = Retorno Av. Marg. Cand Norte

PLACA ST 1,14 = Retorno depois da Av. São Paulo

PLACA ST 1,15 = Av. São Paulo primeira quadra sent. praia

PLACA ST 1,16 = Rua Maria José Ventura

PLACA ST 1,28 = Rua Rui Barbosa

PLACA ST 1,21 = Rotatória Marg. Cand. Norte

PLACA ST 1,23 = Rotatória Marg. Cand. Norte

PLACA ST 1,24 = Av. Copacabana pos rotatoria

PLACA ST 1,25 = Av. 27 Outubro com Av. Maria Zanda Provoli

PLACA ST 1,26 = divisão av. SP e Marg. Norte

PLACA ST 1,27 = Retorno Maria Z. Provoli

PLACA ST 1,28 = Retorno UPA

PLACA ST 1,30 = Retorno UPA

PLACA ST 1,31 = Retorno UPA

PLACA ST 1,32 = Retorno UPA

PLACA ST 1,50 = Av.Beira Mar frente Mercado Sol

PLACA ST 1,37 = Av.Beira Mar Arena de Eventos

PLACA ST 1,38 = Av.Beira Mar frente a Divisão de Transito

PLACA ST 1,39 = Rotatória Norte

PLACA ST 1,40 = Av.Beira Mar Frente pousada sobre esq. do mar

PLACA ST 1,41 = Av.Beira Mar Rotatória da Adriana

PLACA ST 1,42 = Av.Beira Mar Rotatória da Adriana

PLACA ST 1,43 = Av.Beira Mar frente ao bath. Mar e Sol

PLACA ST 1,44 = Av.Beira Mar frente a Praça Xandó

PLACA ST 1,45 = Av.Beira Mar Rotatória Ponto Velho

PLACA ST 1,46 = frente a Sim imoveis

PLACA ST 1,47 = Rotatória Balh. Sunal

PLACA ST 1,48 = Av. Beira Mar

PLACA ST 1,51= Av.Beira Mar frente Tropicali

PLACA ST 1,52 = Av.Beira Mar frente Tropicali

PLACA ST 1,53 = Av.Beira Mar frente Av. Adelaide

PLACA ST 1,54 = Curva do Balh. Vila Nova

PLACA ST 1,55 = Av.Beira Mar frente da estrada do Ubatuba

PLACA ST 1,56 = Av.Beira Mar frente da estrada de Pedrinhas

PLACA ST 1,58 = Fundo do Balh. Ubatuba

PLACA ST 1,63 = Av.Beira Mar Janaina

PLACA ST 1,49 = Av. Beira Mar

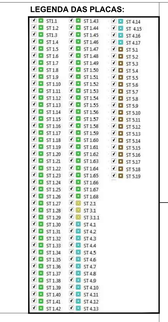

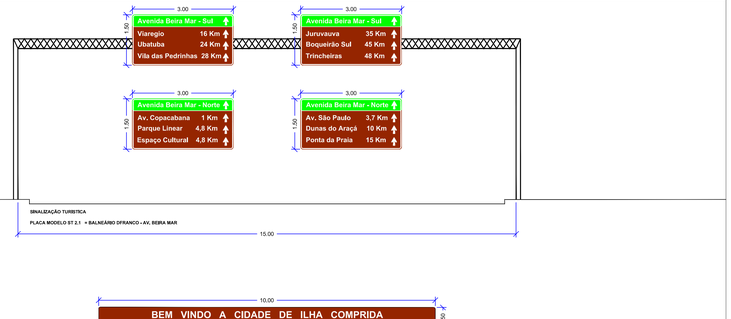

SINALIZAÇÃO TURISTICA

PLACA MODELO ST 2,1 = BALNEÁRIO OFIRANCO = AV. BEIRA MAR

SINALIZAÇÃO TURISTICA

PLACA MODELO ST 3,1 - Entrada da cidade Norte

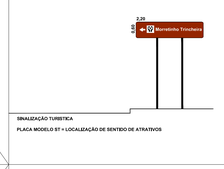

SINALIZAÇÃO TURISTICA

PLACA MODELO ST = LOCALIZAÇÃO DE SENTIDO DE ATRATIVOS

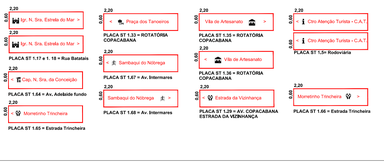

PLACA ST 1,17 e 1, 18 = Rua Batatais

PLACA ST 1,64 = Av. Adelaide fundo

PLACA ST 1,65 = Estrada Trincheira

PLACA ST 1,33 = ROTATORIA COPACABANA

PLACA ST 1,67 = Av. Intermares

PLACA ST 1,68 = Av. Intermares

PLACA ST 1,35 = ROTATORIA COPACABANA

PLACA ST 1,36 = ROTATORIA COPACABANA

PLACA ST 1,29= AV. COPACABANA ESTRADA DA VIZINHANÇA

PLACA ST 1,53= Rodoviária

PLACA ST 1,66 = Estrada Trincheira

SINALIZAÇÃO TURISTICA

PLACA MODELO ST 1_4 = ROTATÓRIA PORTO VELHO

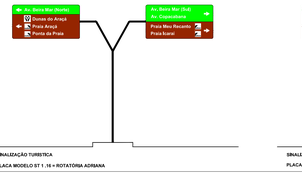

SINALIZAÇÃO TURISTICA

PLACA MODELO ST 1_16 = ROTATÓRIA ADRIANA

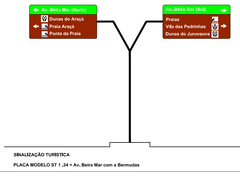

SINALIZAÇÃO TURISTICA

PLACA MODELO ST 1_34 = Av. Beira Mar com a Bermudas

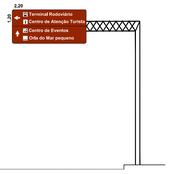

SINALIZAÇÃO TURISTICA

PLACA MODELO ST 1_7 = frente a rodoviária

SINALIZAÇÃO TURISTICA

PLACA MODELO ST 1 , 57 = frente do Rolo

SINALIZAÇÃO TURISTICA

PLACA MODELO ST 1 , 59 = frente ao Rizzi

ST 4,1 - Praia Ponta da Praia (2X)
ST 4,2- Praia do Araçá (2X)
ST 4,3- Praia mar Azul (2X)
ST 4,4- Praia Meu recanto (2X)
ST 4,5- Praia Isoral (2X)
ST 4,6- Praia do Encanto (2X)
ST 4,7- Praia das Garças (2X)
ST 4,8- Praia Maratuyama (2X)
ST 4,9- Praia Janaina (2X)
ST 4,10- Praia Samambaia (2X)
ST 4,11- Praia Viareigo (2X)
ST 4,12- Praia do Cambé (2X)
ST 4,13- Praia Boqueirão Norte (2X)
ST 4,14- Praia Ubatuba (2X)
ST 4,15- Praia de Pedrinhas (2X)
ST 4,16- Praia Juruvauva (2X)
ST 4,17- Praia Ponta do Trincheira (2X)

PLACA MODELO ST 5,1 PLACA MODELO ST 5,2 PLACA MODELO ST 5,3 PLACA MODELO ST 5,4 PLACA MODELO ST 5,5 PLACA MODELO ST 5,6 PLACA MODELO ST 5,7 PLACA MODELO ST 5,8

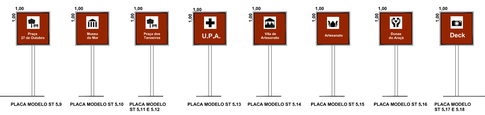

PLACA MODELO ST 5,9 PLACA MODELO ST 5,10 PLACA MODELO ST 5,11 E 5,12 PLACA MODELO ST 5,13 PLACA MODELO ST 5,14 PLACA MODELO ST 5,15 PLACA MODELO ST 5,16 PLACA MODELO ST 5,17 E 5,18

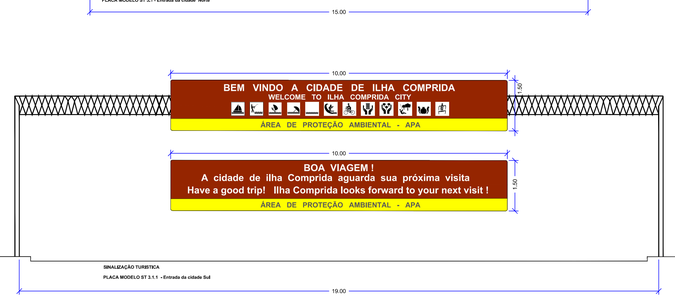

SINALIZAÇÃO TURISTICA

PLACA MODELO ST 3,1 - Entrada da cidade Sul

PROJETADO POR:

PREFEITURA MUNICIPAL DE ILHA COMPRIDA
ESTÂNCIA BALNEÁRIA
AVENIDA BEIRA MAR 11000 – CEP 11925-000

PREFEITO: GERALDINO BARBOSA DE OLIVEIRA JUNIOR

ASS.:

DES.: CAROLINE VAZ — SET/2021

VIST.: CAROLINE VAZ — SET/2021

RESP. TEC.: CAROLINE VAZ RODRIGUES — CAU A72611-7 — SET/2021

ASS.: CAROLINE VAZ RODRIGUES:36959754838

OBRA: SINALIZAÇÃO TURISTICA

ENDEREÇO: DIVERSAS VIAS, VILAS E BALNEIROS

ASSUNTO: PLANTA DE DETALHAMENTO DA SINALIZAÇÃO TURISTICA

Nº SEC. MIG. 001.001

FL: 01/05

REV: 01

ESCALA: 1/50