

2

1


A

B

C

c

E

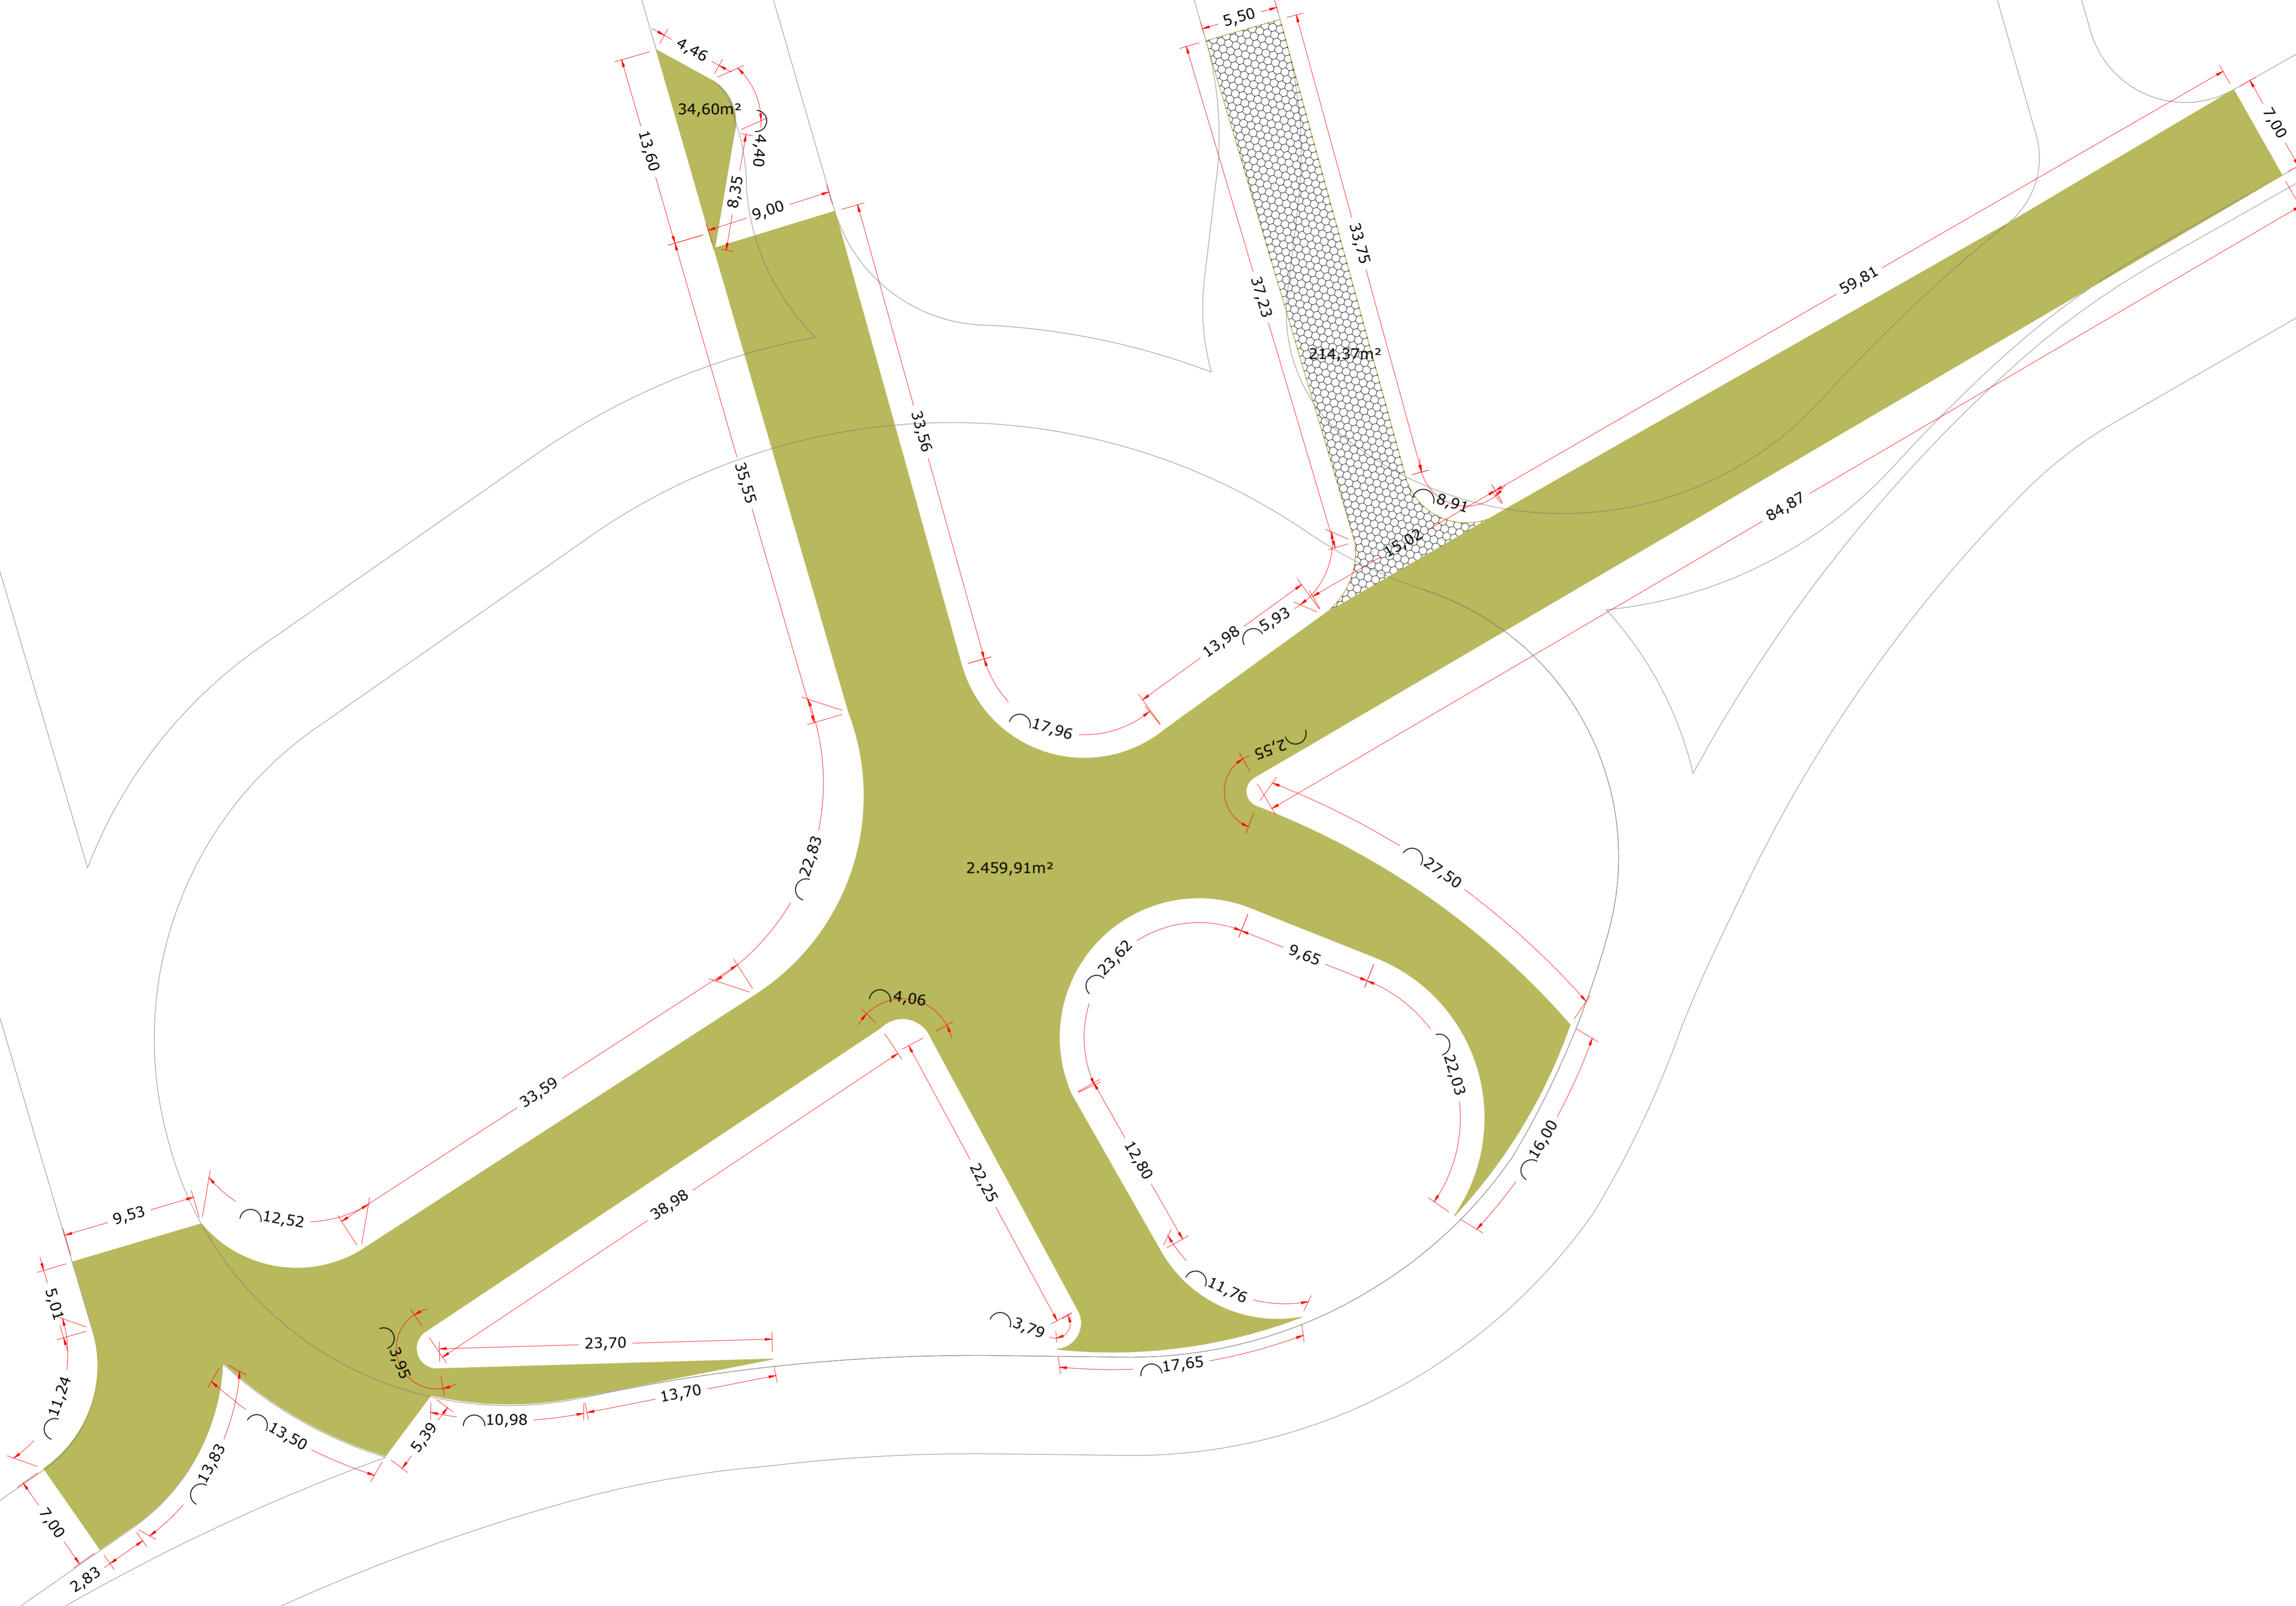

**LEGENDA**

	PAVIMENTAÇÃO ASFÁLTICA A DEMOLIR
	PAVIMENTAÇÃO INTERTRAVADA A DEMOLIR

PLANTA - PAVIMENTAÇÃO A DEMOLIR  
ESC: 1/250

PLANTA PAV. A DEMOLIR - BOULEVARD COPACABANA  
BOULEVARD COPACABANA  
ESC: 1/500

PLANTA PAV. A DEMOLIR - BOULEVARD COPACABANA  
BOULEVARD COPACABANA  
ESC: 1/250

PLANTA PAV. A DEMOLIR - BOULEVARD COPACABANA  
BOULEVARD COPACABANA  
ESC: 1/250

PROJETADO POR:		PREFEITURA MUNICIPAL DE ILHA COMPRIDA ESTÂNCIA BALNEÁRIA AVENIDA BEIRA MAR 11000 - CEP 11925-000				
DES:	CAROLINE VAZ	NOV/2021	OBRA:	REURBANIZAÇÃO DO BOQUEIRÃO NORTE	Nº DES:	
PROJ:	CAROLINE VAZ	NOV/2021	ENDEREÇO:	AVENIDA BEIRA MAR, BALNEÁRIO BRITÂNIA	ARO	001.001
RESP. TECN:	CAROLINE VAZ-MODRIGUES	CAZ:	A72611-7	PLANTA - PAVIMENTAÇÃO A DEMOLIR	REV:	06/10
ASS:		RRR:	NOV/2021		ESCALA:	INDICADA