


PLANTA DE PAVIMENTAÇÃO – PRIMEIRO TRECHO
ESCALA 1:100



PLANTA DE PAVIMENTAÇÃO – SEGUNDO TRECHO
ESCALA 1:100

Nº	DATA	REVISÃO	RESPONSÁVEL
00	DEZ/21	REVISÃO 00	Jefferson Marcelo
01	ABR/22	REVISÃO 01	Jefferson Marcelo

NOTE-SE:

- O NIVELAMENTO DA VIA ESTÁ CONSOLIDADO E FUNCIONANDO ADEQUADAMENTE UMA VEZ QUE CONSTITUIA PERENIZADA INCLUSIVE COM GUAS E SARJETAS;
- A DRENAGEM DA VIA FAZ-SE DE FORMA SUPERFICIAL, ATRAVÉS DAS GUAS E SARJETAS EXISTENTES;
- O SANEAMENTO NÃO A SER IMPLANTADO NESTE PROCESSO DEVE RESGUR O NIVELAMENTO DAS SARJETAS EXISTENTES;
- TODAS AS MEDIDAS DEVEM SER VERIFICADAS "IN LOCO" E, EM CASO DE DIVERGÊNCIA O DEF. DE ENGENHARIA DO MUNICÍPIO DEVE SER INFORMADO

- A EXECUÇÃO DOS PASSEROS PÚBLICOS EM FRENTE DOS IMÓVEIS É DE RESPONSABILIDADE DOS PROPRIETÁRIOS DOS IMÓVEIS DOS QUAS A CALÇADA FICA DIRETAMENTE LIGADA A SUAS DIVISAS E SOLERIAS CONFORME LEI MUNICIPAL 355/2001.

LEGENDAS:

	PAVIMENTAÇÃO CBUQ EXISTENTE OU ATENDIDO EM OUTRO PROCESSO
	PAVIMENTAÇÃO CBUQ EXECUTAR – ÁREA TOTAL 2.202,79m ²
	CALÇADAS EXISTENTES
	CALÇADAS A EXECUTAR – 401,92m ²

APROVAÇÃO DIMUTRAN

Caroline Vaz Rodrigues
 CAROLINE VAZ RODRIGUES
 ENGENHEIRA DE TRÁFICO
 Nº 12.366.56-4 DEF. SP
 Associação de Engenheiros de Tráfego do Estado de São Paulo

PROJETADO POR:

Jefferson Marcelo
 CAROLINE VAZ RODRIGUES
 JEFFERSON MARCELO
 ARO. URB. CAROLINE VAZ RODRIGUES
 ABR/22

PREFEITURA MUNICIPAL DE ILHA COMPRIDA
 ESTÂNCIA BALNEÁRIA
 AVENIDA BEIRA MAR 11000 – CEP 11925-000

PAVIMENTAÇÃO ASFÁLTICA E OBRAS COMPLEMENTARES PARQUES DAS GUAS BETHOVEN, BAN. NEU REICANTO E CALDAS DA RAINHA - BALNEÁRIO MONTE CARLO

PLANTAS

ILHA COMPRIDA

08/09

00

INDICADAS