


2

1

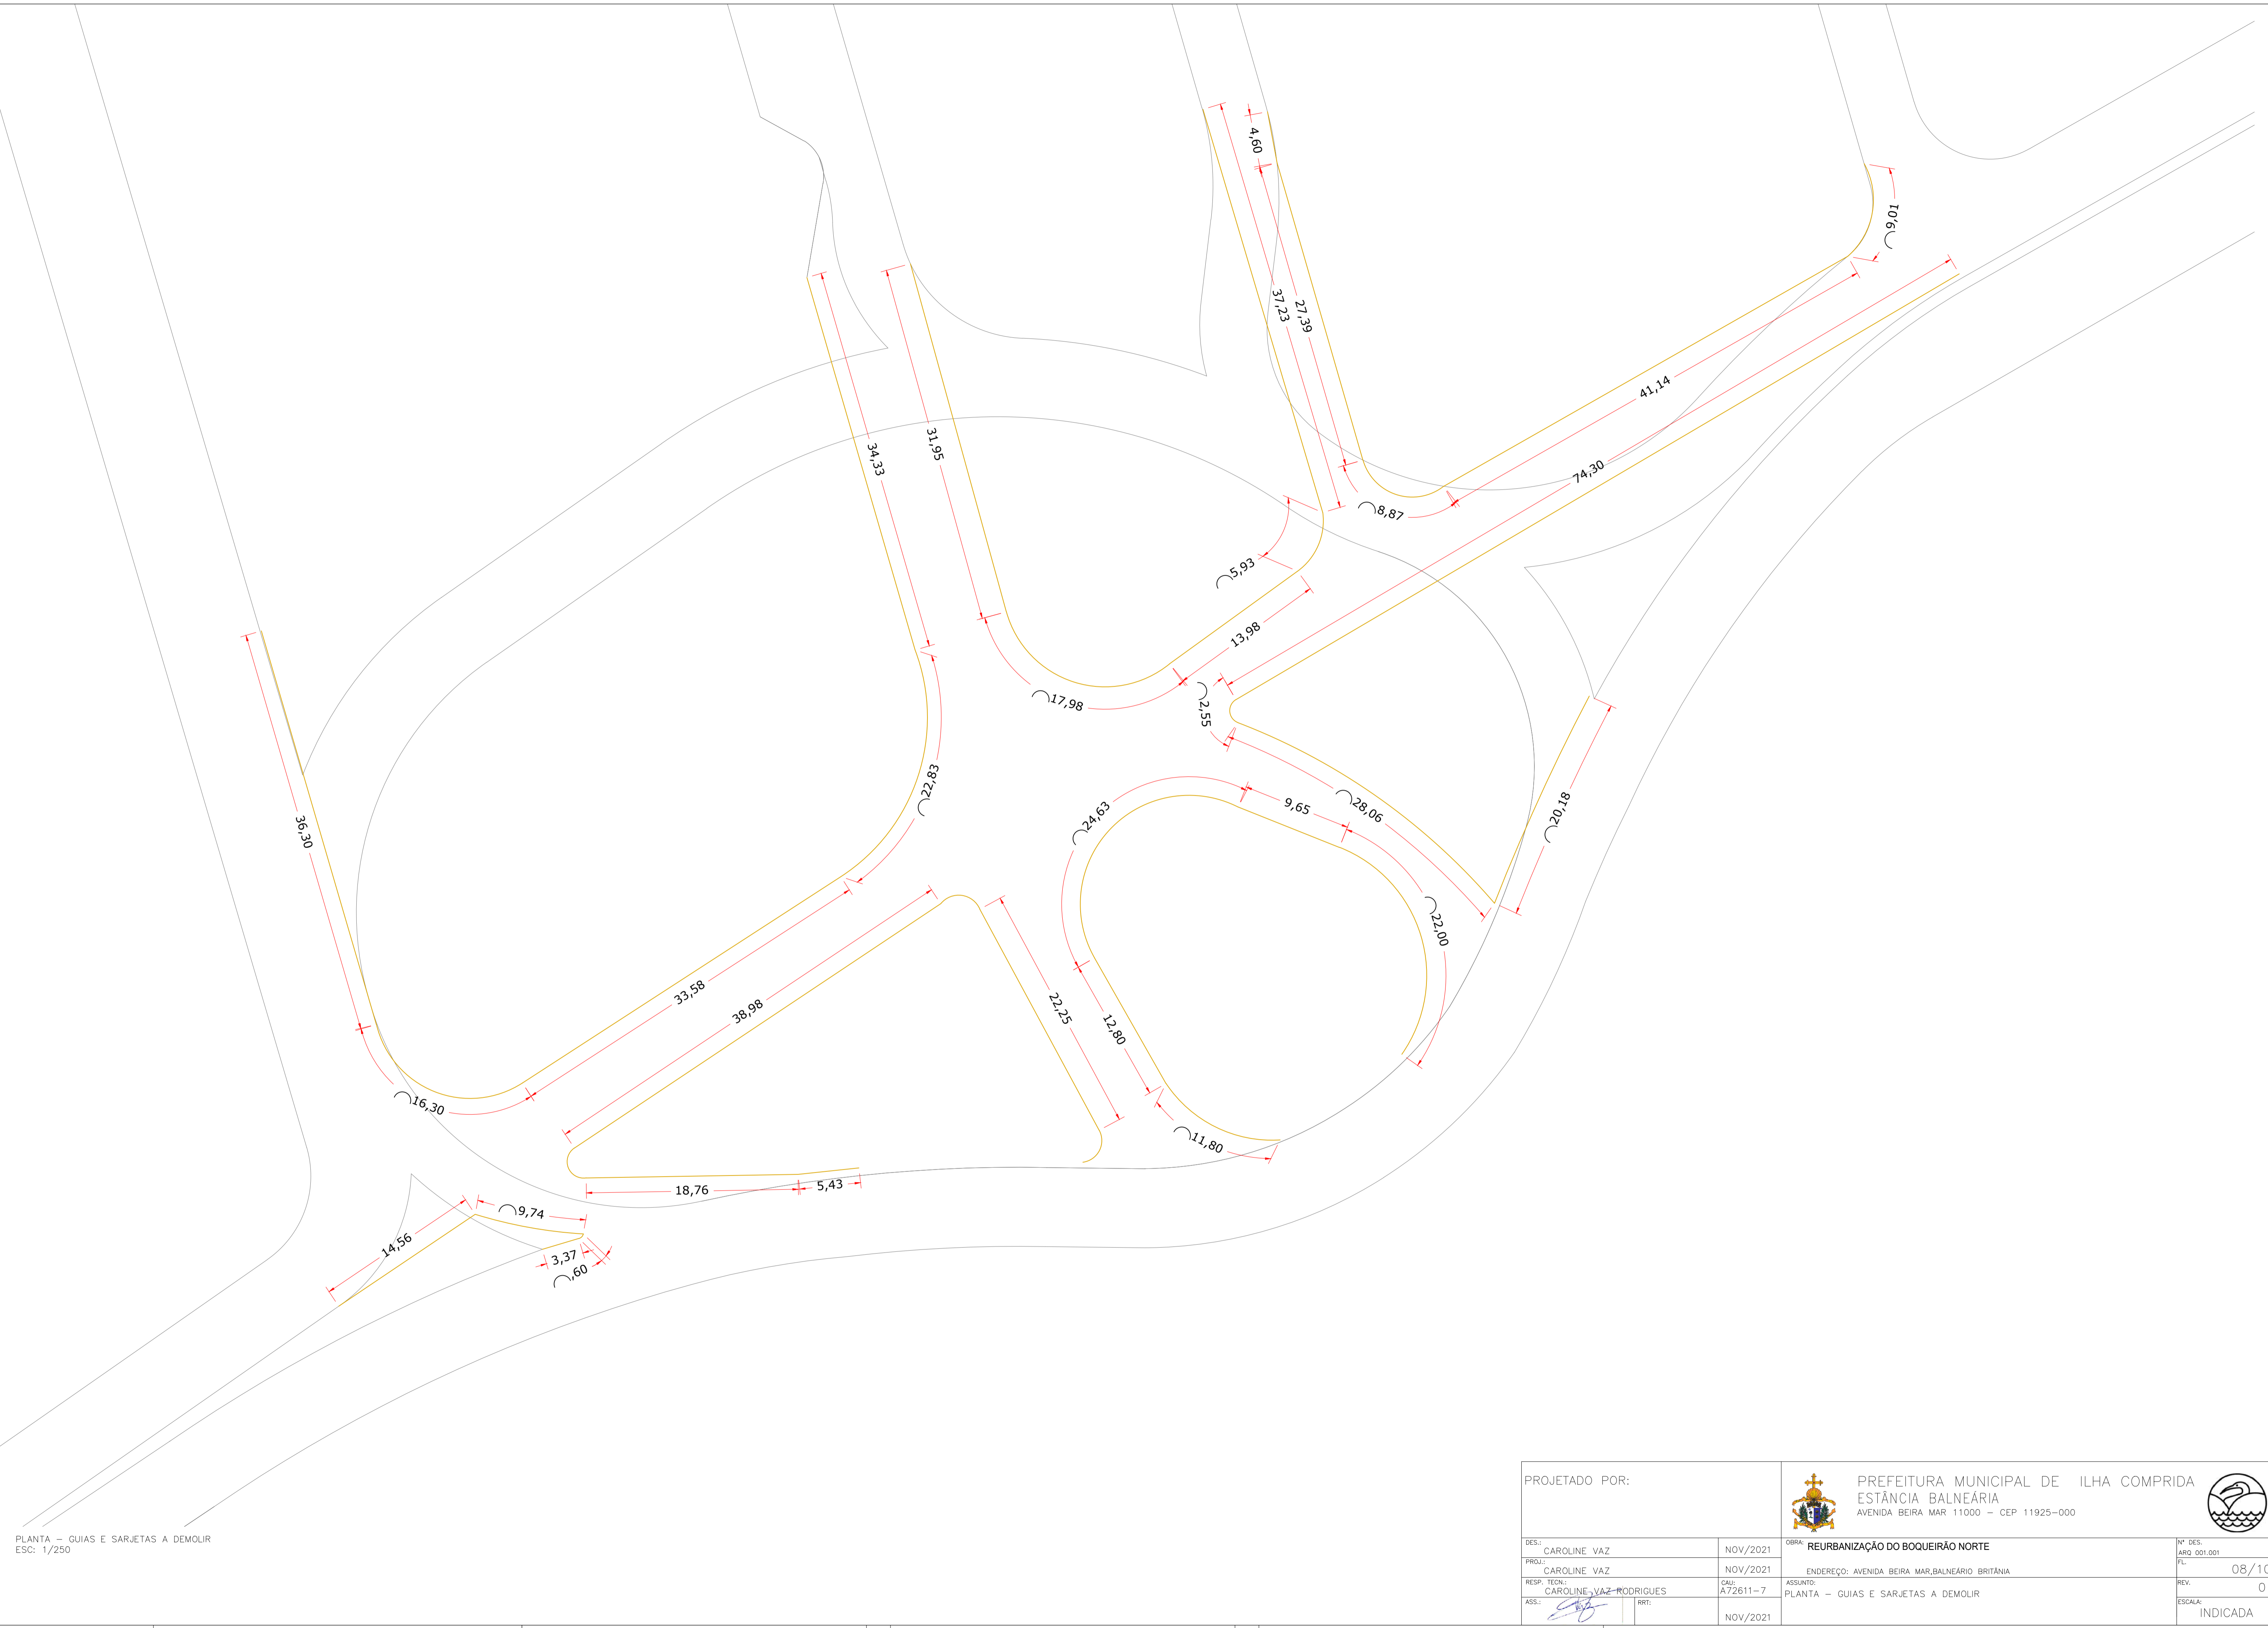

PLANTA - GUIAS E SARJETAS A DEMOLIR  
 ESC: 1/250

|                |   |  |   |   |
|----------------|---|--|---|---|
| PROJETADO POR: |   |  PREFEITURA MUNICIPAL DE ILHA COMPRIDA<br>ESTÂNCIA BALNEÁRIA<br>AVENIDA BEIRA MAR 11000 - CEP 11925-000 |   |  |
| DES:           | CAROLINE VAZ  | NOV/2021   | OBRA: REURBANIZAÇÃO DO BOQUEIRÃO NORTE          | Nº DES:   |
| PROJ:          | CAROLINE VAZ  | NOV/2021   | ENDEREÇO: AVENIDA BEIRA MAR, BALNEÁRIO BRITÂNIA | ARG: 001.001  |
| RESP. TECH:    | CAROLINE VAZ RODRIGUES  | CAU: A72611-7  | ASSUNTO: PLANTA - GUIAS E SARJETAS A DEMOLIR    | REV: 01   |
| ASS:           |  | REV:   | NOV/2021  | ESCALA: INDICADA  |

A

B

C

C

E