


2

1

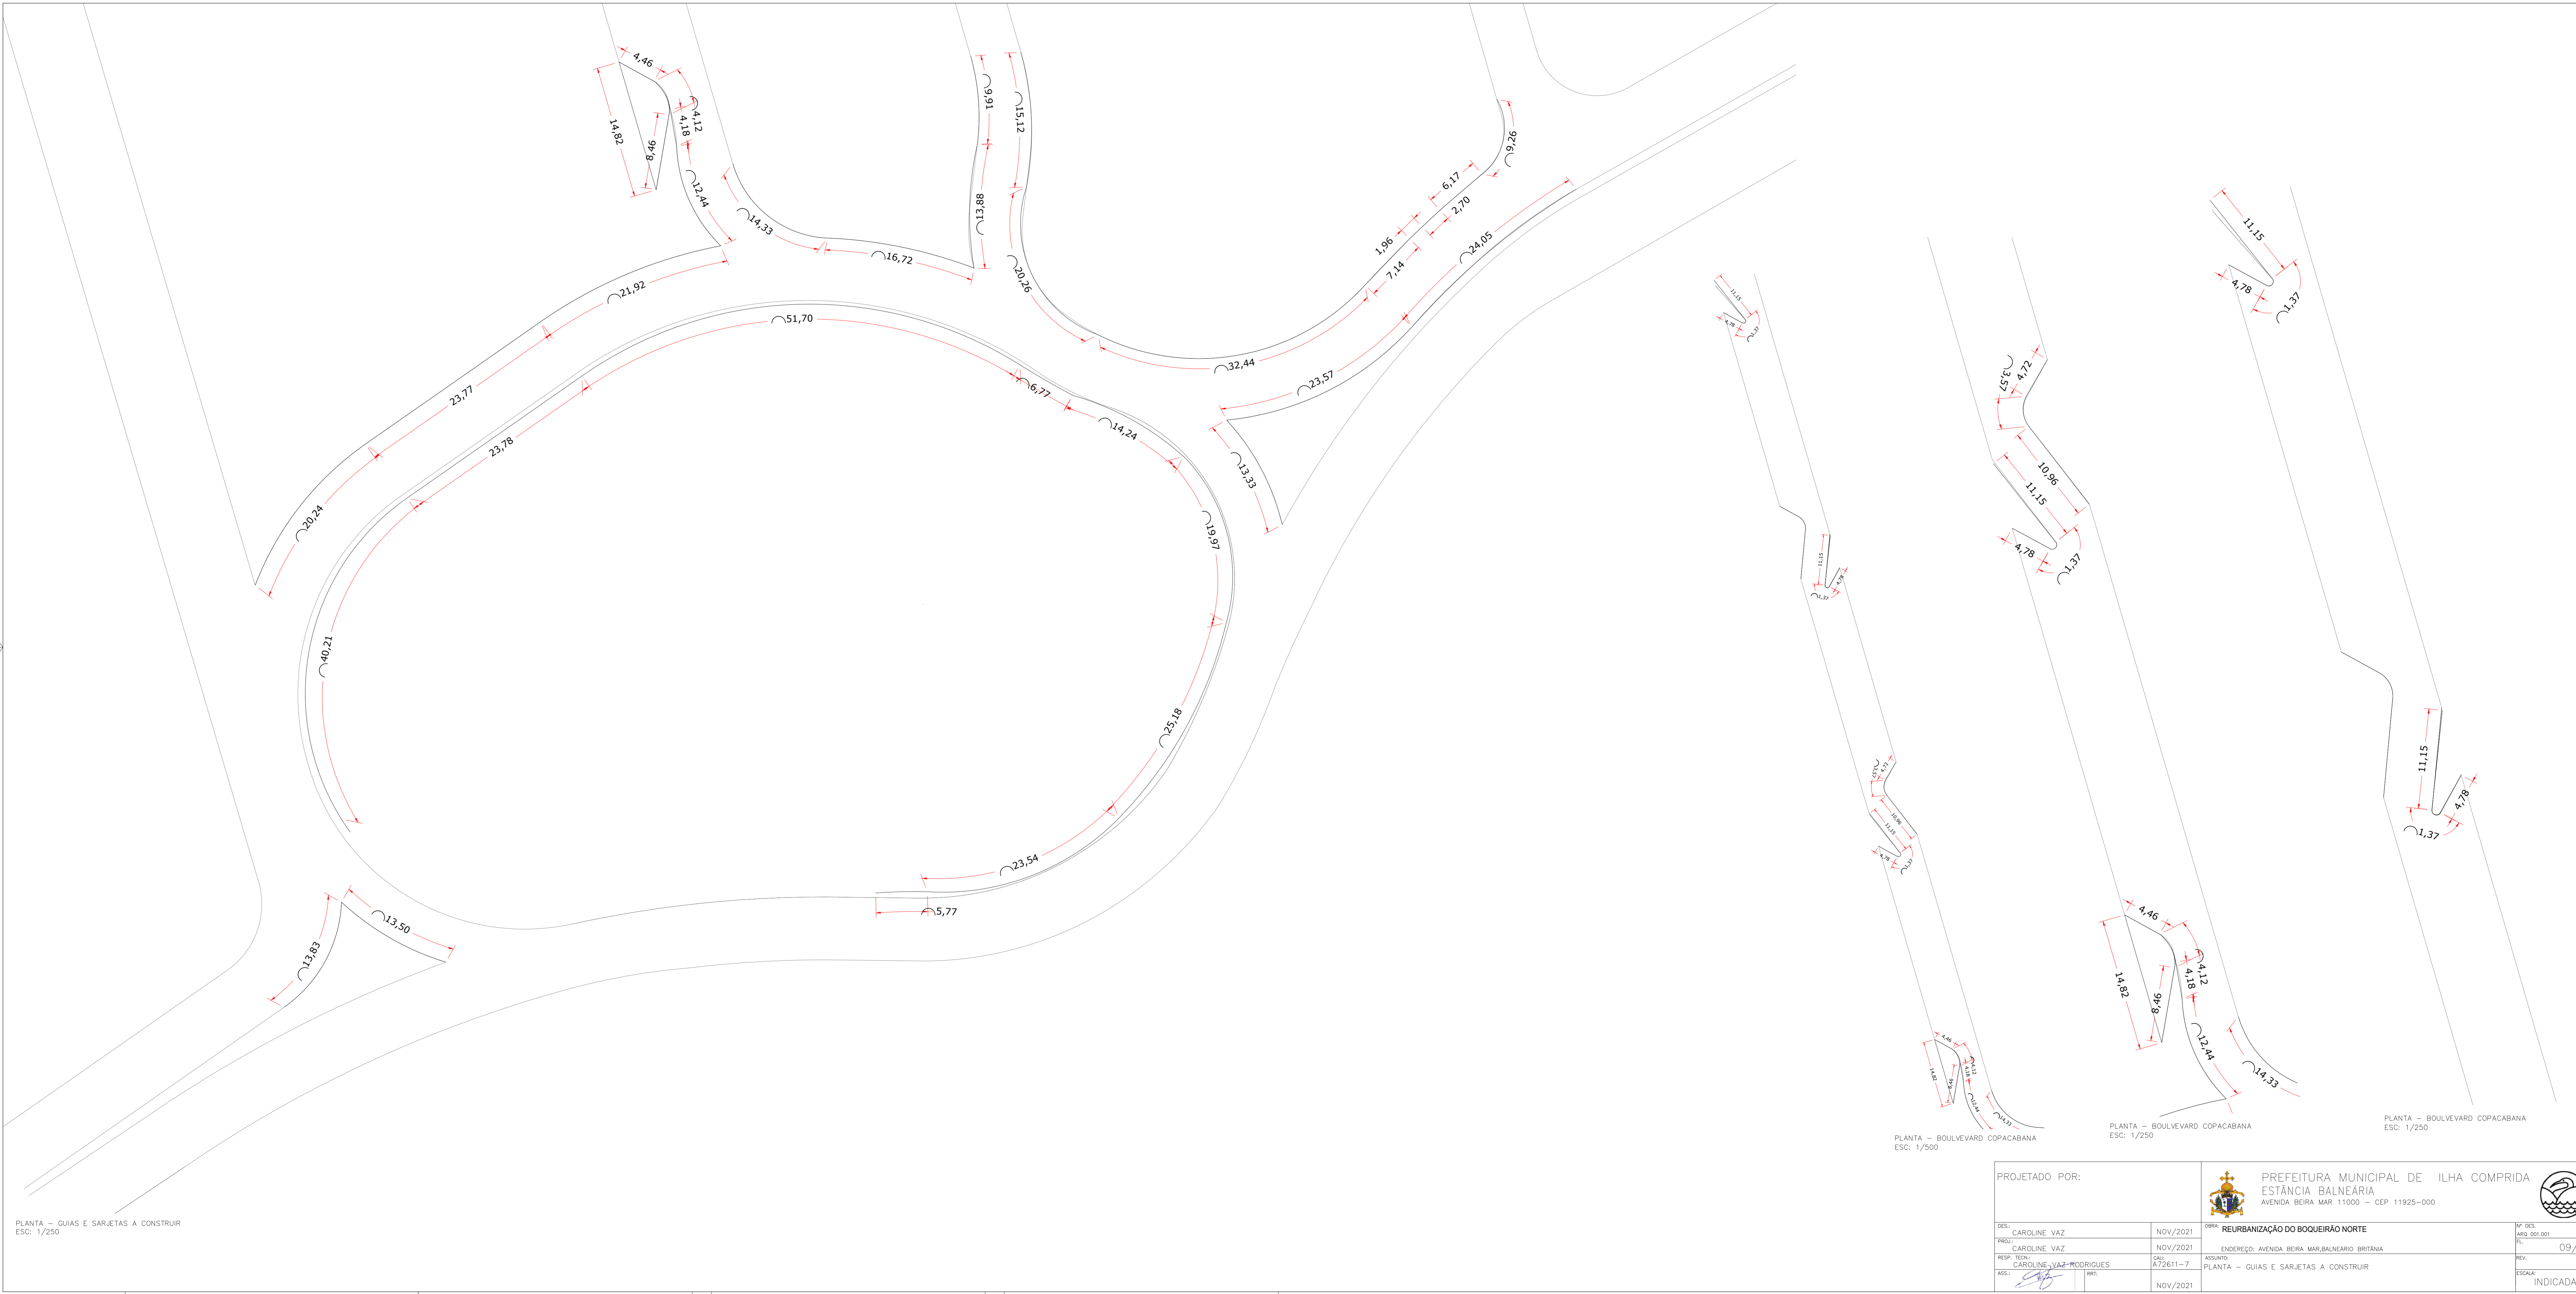

PLANTA - GUIAS E SARJETAS A CONSTRUIR
ESC: 1/250

PLANTA - BOULEVARD COPACABANA
ESC: 1/500

PLANTA - BOULEVARD COPACABANA
ESC: 1/250

PLANTA - BOULEVARD COPACABANA
ESC: 1/250

A

B

C

c

E

PROJETADO POR:		 PREFEITURA MUNICIPAL DE ILHA COMPRIDA ESTÂNCIA BALNEÁRIA AVENIDA BEIRA MAR 11000 - CEP 11925-000			
DES:	CAROLINE VAZ	NOV/2021	OBRA: REURBANIZAÇÃO DO BOQUEIRÃO NORTE		
PROJ:	CAROLINE VAZ	NOV/2021	ENDEREÇO: AVENIDA BEIRA MAR, BALNEÁRIO BRITÂNIA		
RESP. TÉCN.	CAROLINE VAZ-MODRIGUES	CAZ: A72611-7	PLANTA - GUIAS E SARJETAS A CONSTRUIR		
ASS:		RRR:	NOV/2021	Nº DES. ARO 001.001 PL	09/10
				REV:	01
				ESCALA:	INDICADA