
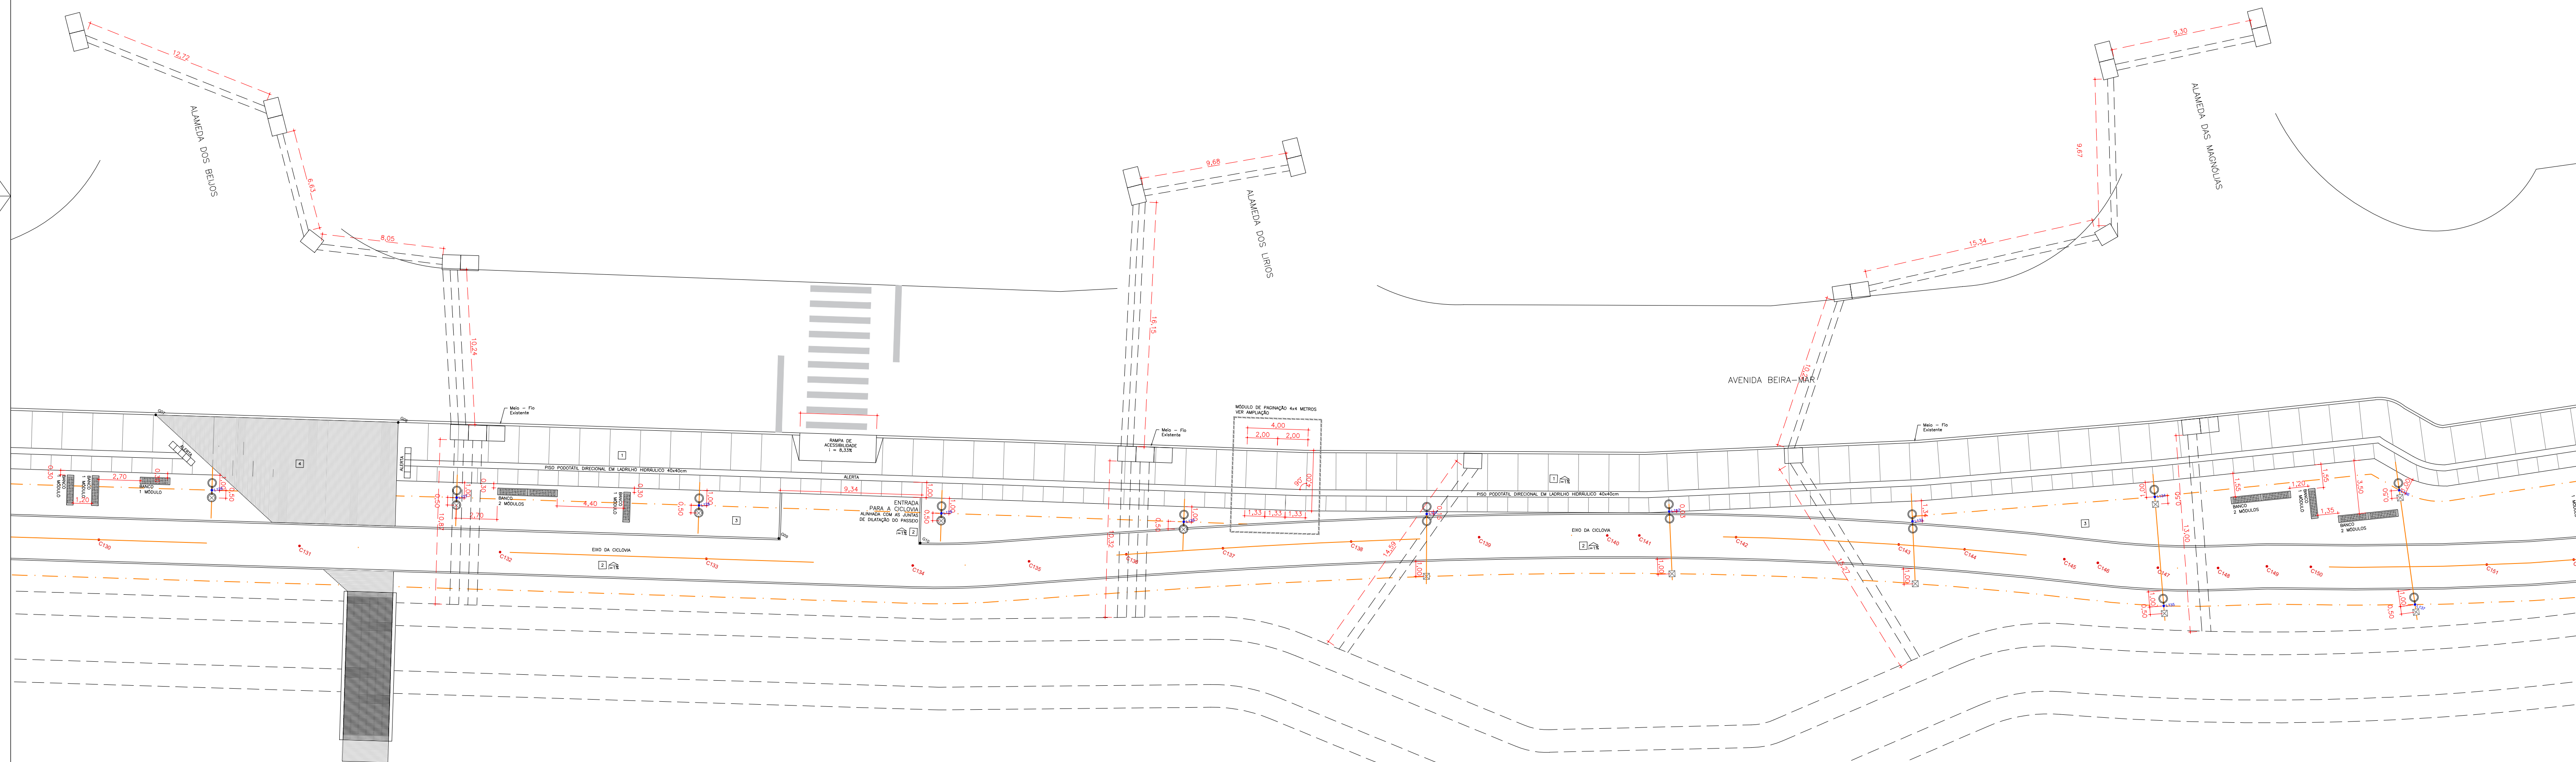


 

Nº	DATA	REVISÃO	RESPONSÁVEL			PROJETADO POR:	PREFEITURA MUNICIPAL DE ILHA COMPRIDA ESTÂNCIA BALNEÁRIA AVENIDA BEIRA MAR 11000 – CEP 11925–000			
						DES.: CAROLINE VAZ/ JEFFERSON MARCELO	JULHO/2021	OBRAS:	AMPLIAÇÃO DA REQUALIFICAÇÃO DA ORLA MARITIMA	Nº DES. 001
						PROJ.: CAROLINE VAZ/ JEFFERSON MARCELO	JULHO/2021		Balneário Adriana ao Porto Velho	FL. 05/10
						RESP. TECN.: CAROLINE VAZ RODRIGUES		ASSUNTO:	PROJETO URBANO – PAISAGISTICO	REV. 00
						ASS.: 	CAU: A72611–7	JULHO/2021	PLANTA – TRECHO 2	ESCALA: 1/200

E