


RUA PORTO VELHO

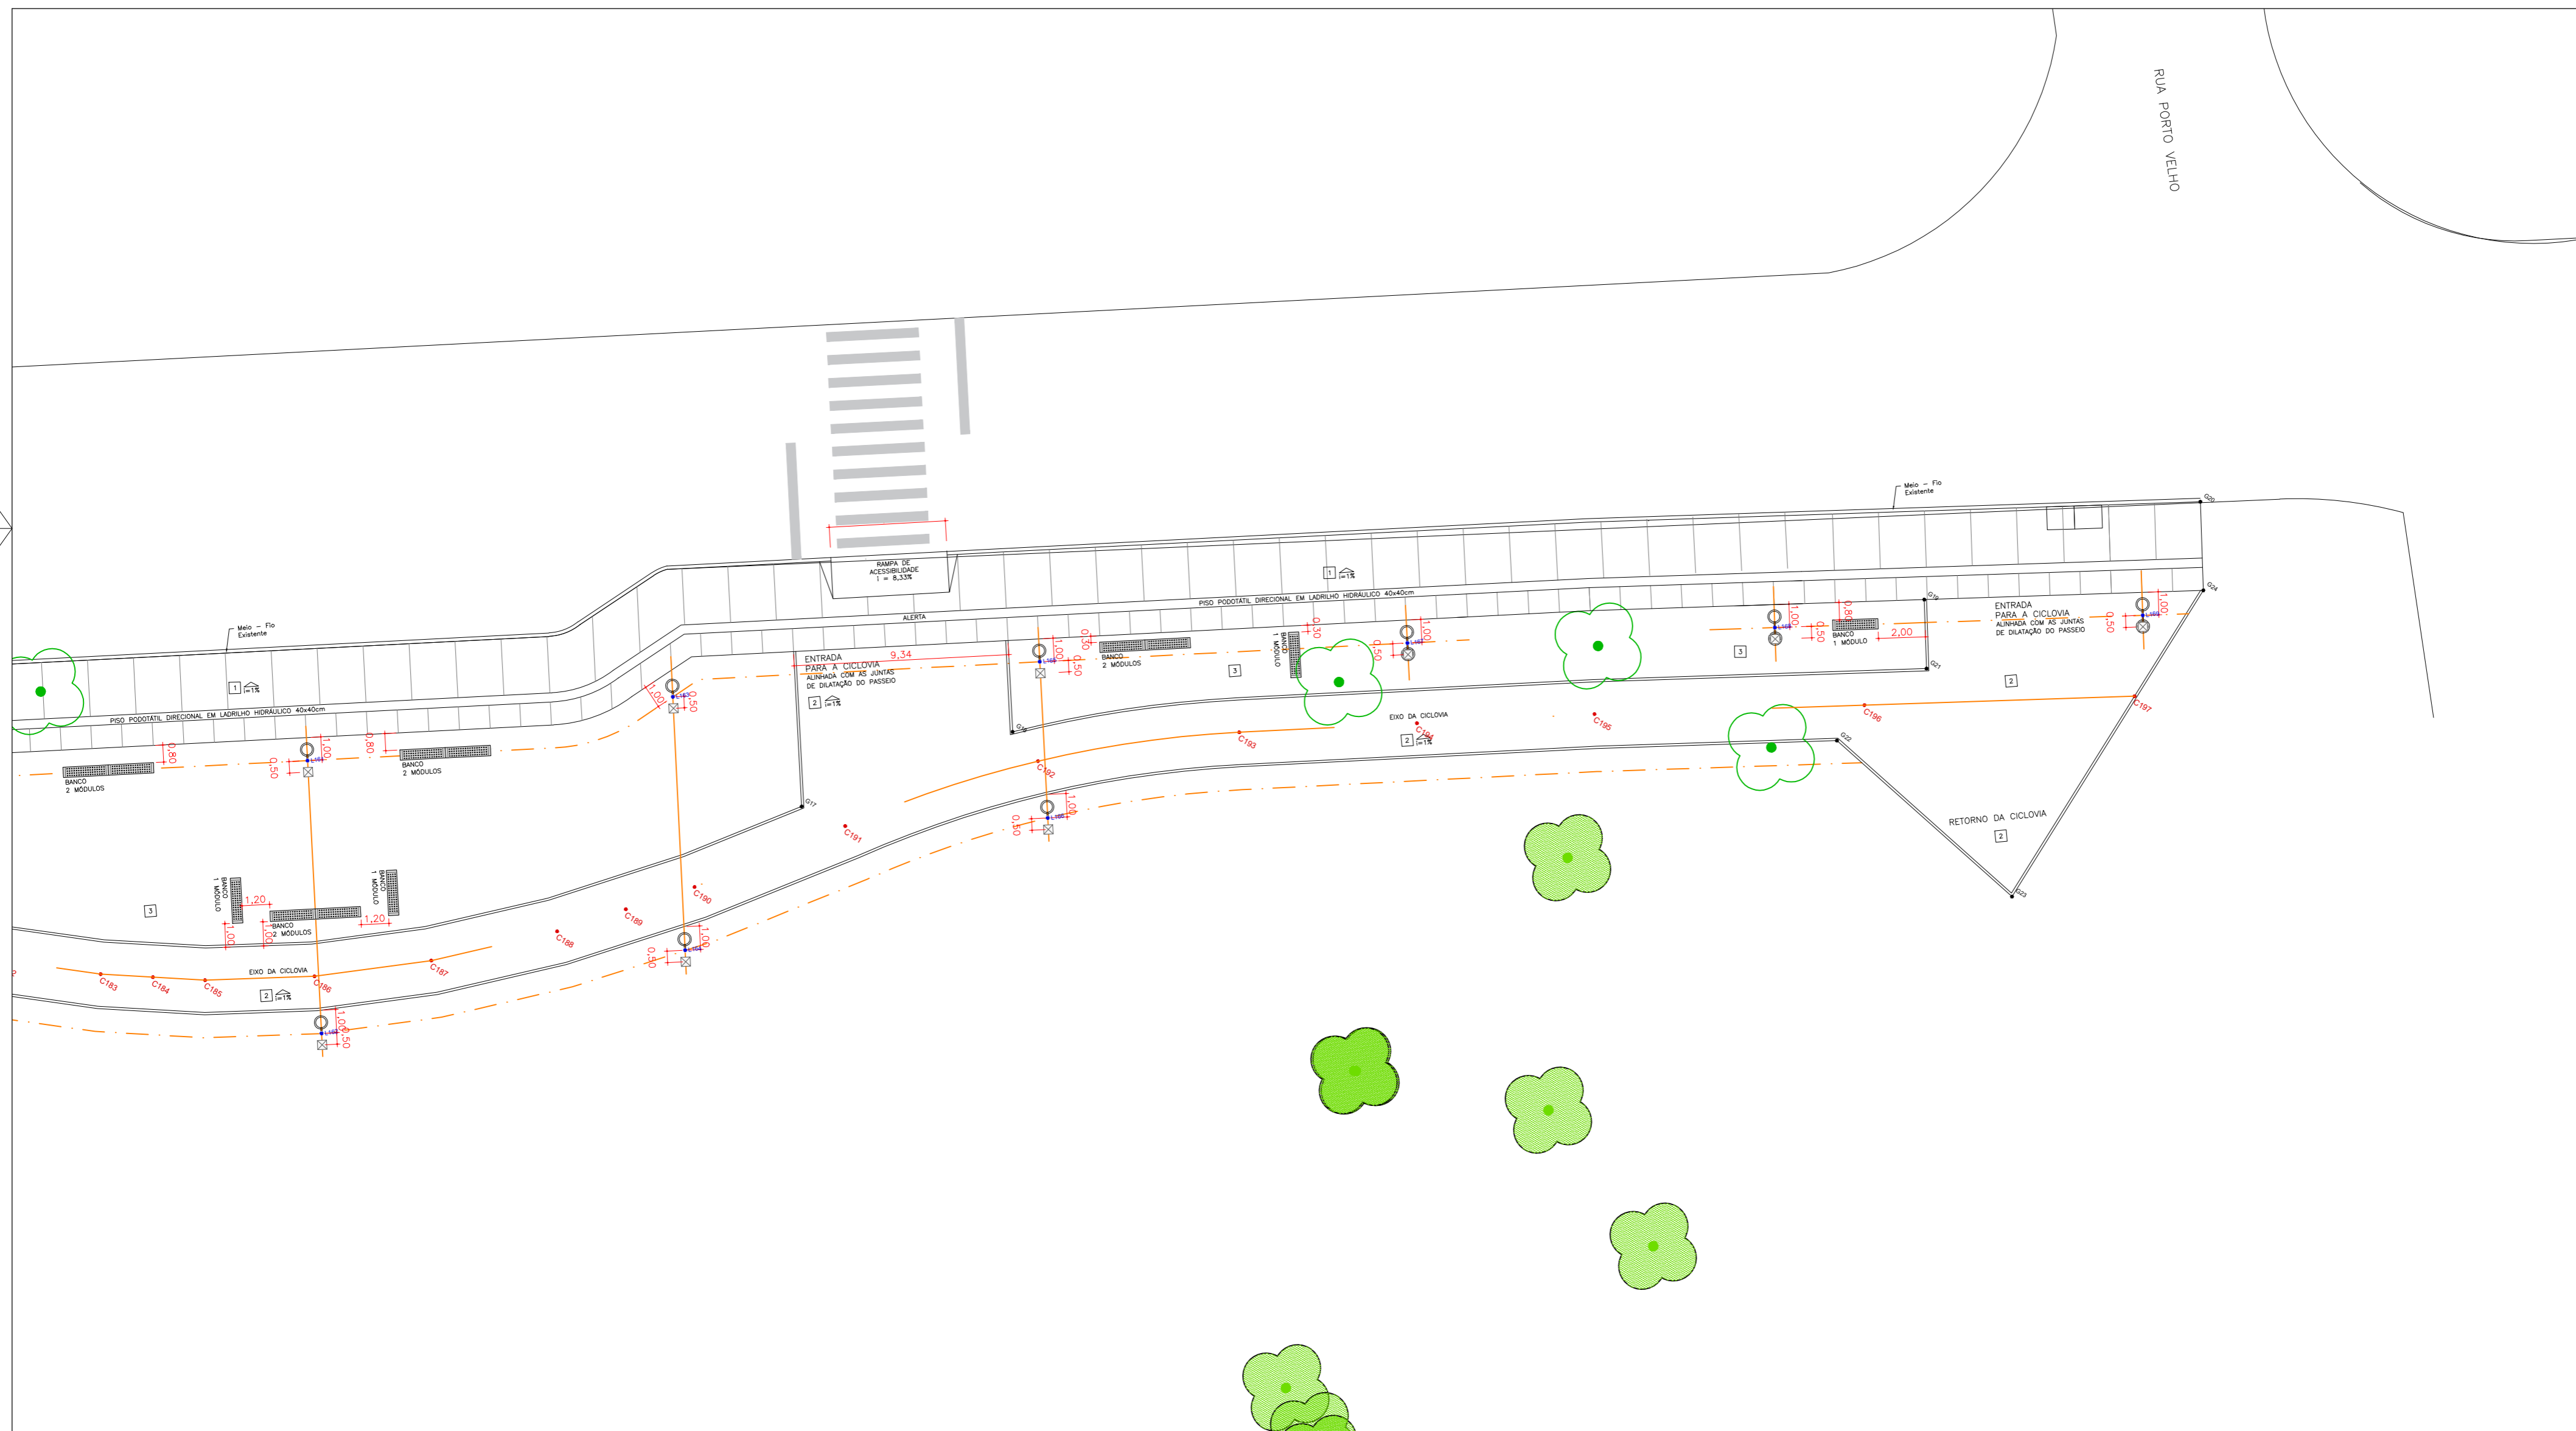

1

TABELA:		TRECHO "3"			ORIGEM/FONTE		NOTAS	
LOCAL	m/perimetro	m ²	m ³					
CALÇADA	219,35	790,36	47,42	LEVANTAMENTO AUTOCAD - ÁREA DA CALÇADA PRANCHA 05/06 E 06/06 URBANISMO		GUIAS E SARJETAS EXISTENTES		
ÁREA AJARDINADA		822,72		LEVANTAMENTO AUTOCAD - ÁREA DA CALÇADA PRANCHA 05/06 E 06/06 URBANISMO		ÁREA DE GRAMA		

N°	DATA	REVISÃO	RESPONSÁVEL	PROJETADO POR:	PREFEITURA MUNICIPAL DE ILHA COMPRIDA ESTÂNCIA BALNEÁRIA AVENIDA BEIRA MAR 11000 - CEP 11925-000		
				DES.: CAROLINE VAZ/ JEFFERSON MARCELO	JULHO/2021	OBRA:	N° DES.
				PROJ.: CAROLINE VAZ/ JEFFERSON MARCELO	JULHO/2021	AMPLIAÇÃO DA REQUALIFICAÇÃO DA ORLA MARITIMA	001
				RESP. TECN.: CAROLINE VAZ RODRIGUES		Balneário Adriana ao Porto Velho	FL:
				ASS.: CAROLINE VAZ RODRIGUES		ASSUNTO:	08/10
				CAU: A72611-7	JULHO/2021	PROJETO URBANO - PAISAGÍSTICO	REV:
						PLANTA - TRECHO 3	00
							ESCALA:
							1/200

E