


"C"

B ←

→ D

P/ TRECHO 1
BAL. ADRIANA

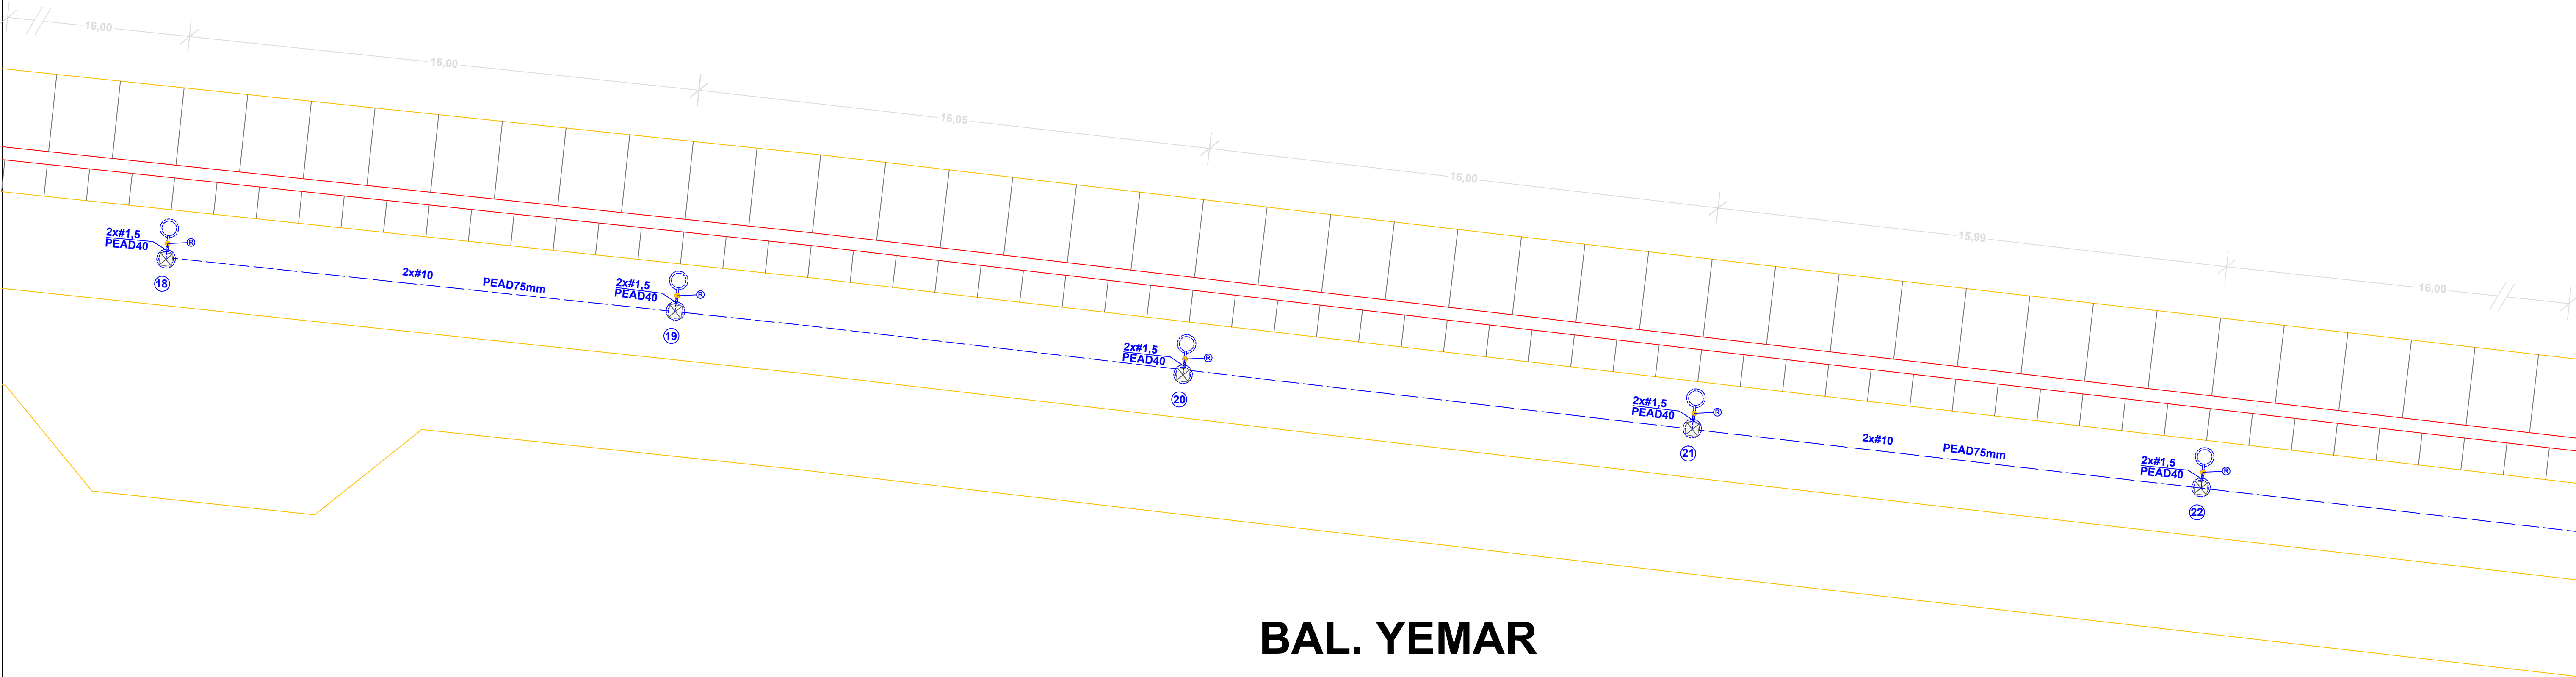

BAL. YEMAR

LEGENDAS, NOTAS, OBSERVAÇÕES E DETALHES: VER FL. 09/09

REVISÃO				PROJ.		 Município de Ilha Comprida Estância Balneária Depto. de Engenharia, Obras e Serviços 	
NÚMERO	DATA	DESCRIÇÃO	RESPONSÁVEL	JEFFERSON VIEIRA MARTINEZ Engenheiro Eletricista CREA/SP 5060608419			
00	08/2019	PROJETO INICIAL	J.V.M.	ADMINISTRAÇÃO:	COMPROMISSO COM VOCÊ 2.016 - 2.020	AMPLIAÇÃO DAS OBRAS DE REQUALIFICAÇÃO DA ORLA MARÍTIMA ILUMINAÇÃO - TRECHO 2	
01	01/2021	REV. E ADIÇÃO DE COTAS E NOTAS	J.V.M.	PREFEITO:	Geraldino Barbosa de Oliveira Júnior		
02	05/2021	REV. DA ÁREA E QUANTIDADES	J.V.M.	RESP. TEC:	Arq. Caroline Vaz Rodrigues - CAU A72611-7	ENDEREÇO: AVENIDA BEIRA MAR - BALNEÁRIO YEMAR - ILHA COMPRIDA/SP	
				ASSUNTO:	PROJETO DE ILUMINAÇÃO PÚBLICA ORNAMENTAL FORÇA E LUZ		ESCALA: 1:100
							FOLHA: 03/09
							FORMATO: A1
							SERVIÇO: ELÉTRICA