


2

1

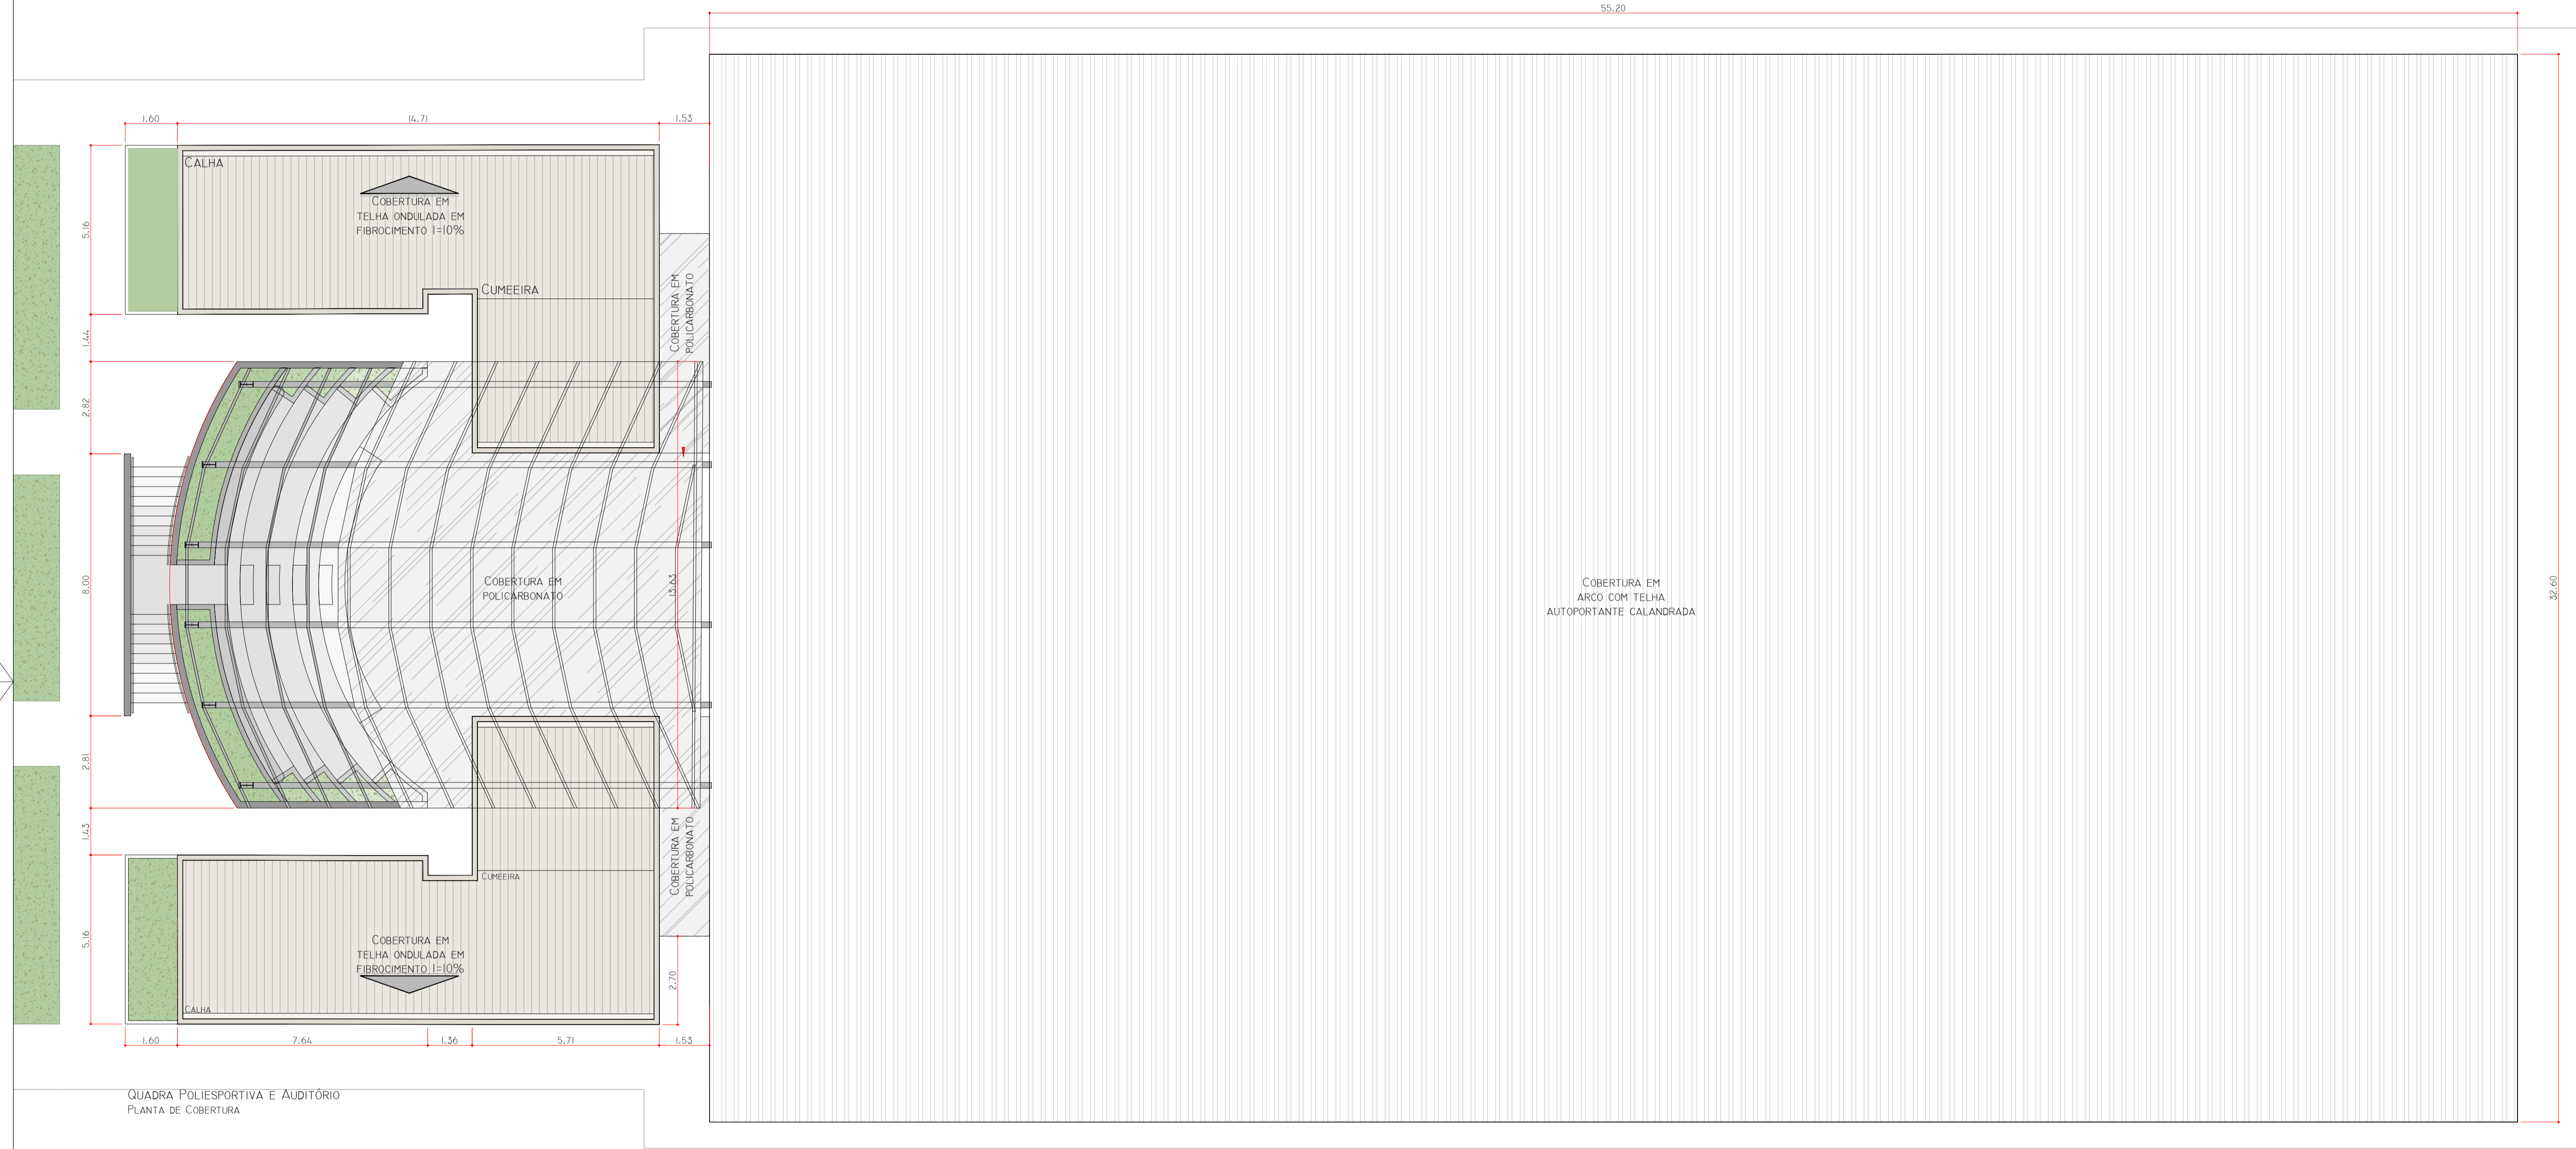

QUADRA POLIESPORTIVA E AUDITÓRIO
PLANTA DE COBERTURA

N°	DATA	REVISÃO	RESPONSÁVEL	PROJETADO POR:		PREFEITURA MUNICIPAL DE ILHA COMPRIDA ESTÂNCIA BALNEÁRIA AVENIDA BEIRA MAR 11000 - CEP 11925-000	
01	SET/2017		CAROLINE VAZ	DES:	CAROLINE VAZ	SET/2017	N° DES. ARO 004.014
				PROJ:	CAROLINE VAZ	SET/2017	PL. 04/14
				RESP. TECH:	CAROLINE VAZ RODRIGUES		REV. 05
				ASS:	CAU: A72611-7	JULHO/16	ESCALA: 1/100

A

B

C

D

E