


NÃO CONFIE

TESTE  
ATERRE  
SINALIZE

**DESLIGAMENTO**

Chave N°: \_\_\_\_\_  
Clientes Atingidos: \_\_\_\_\_  
KVA Interrupido: \_\_\_\_\_  
Tempo prev./real.: \_\_\_\_\_  
Dec. previsto/real.: \_\_\_\_\_  
Fec. previsto real: \_\_\_\_\_

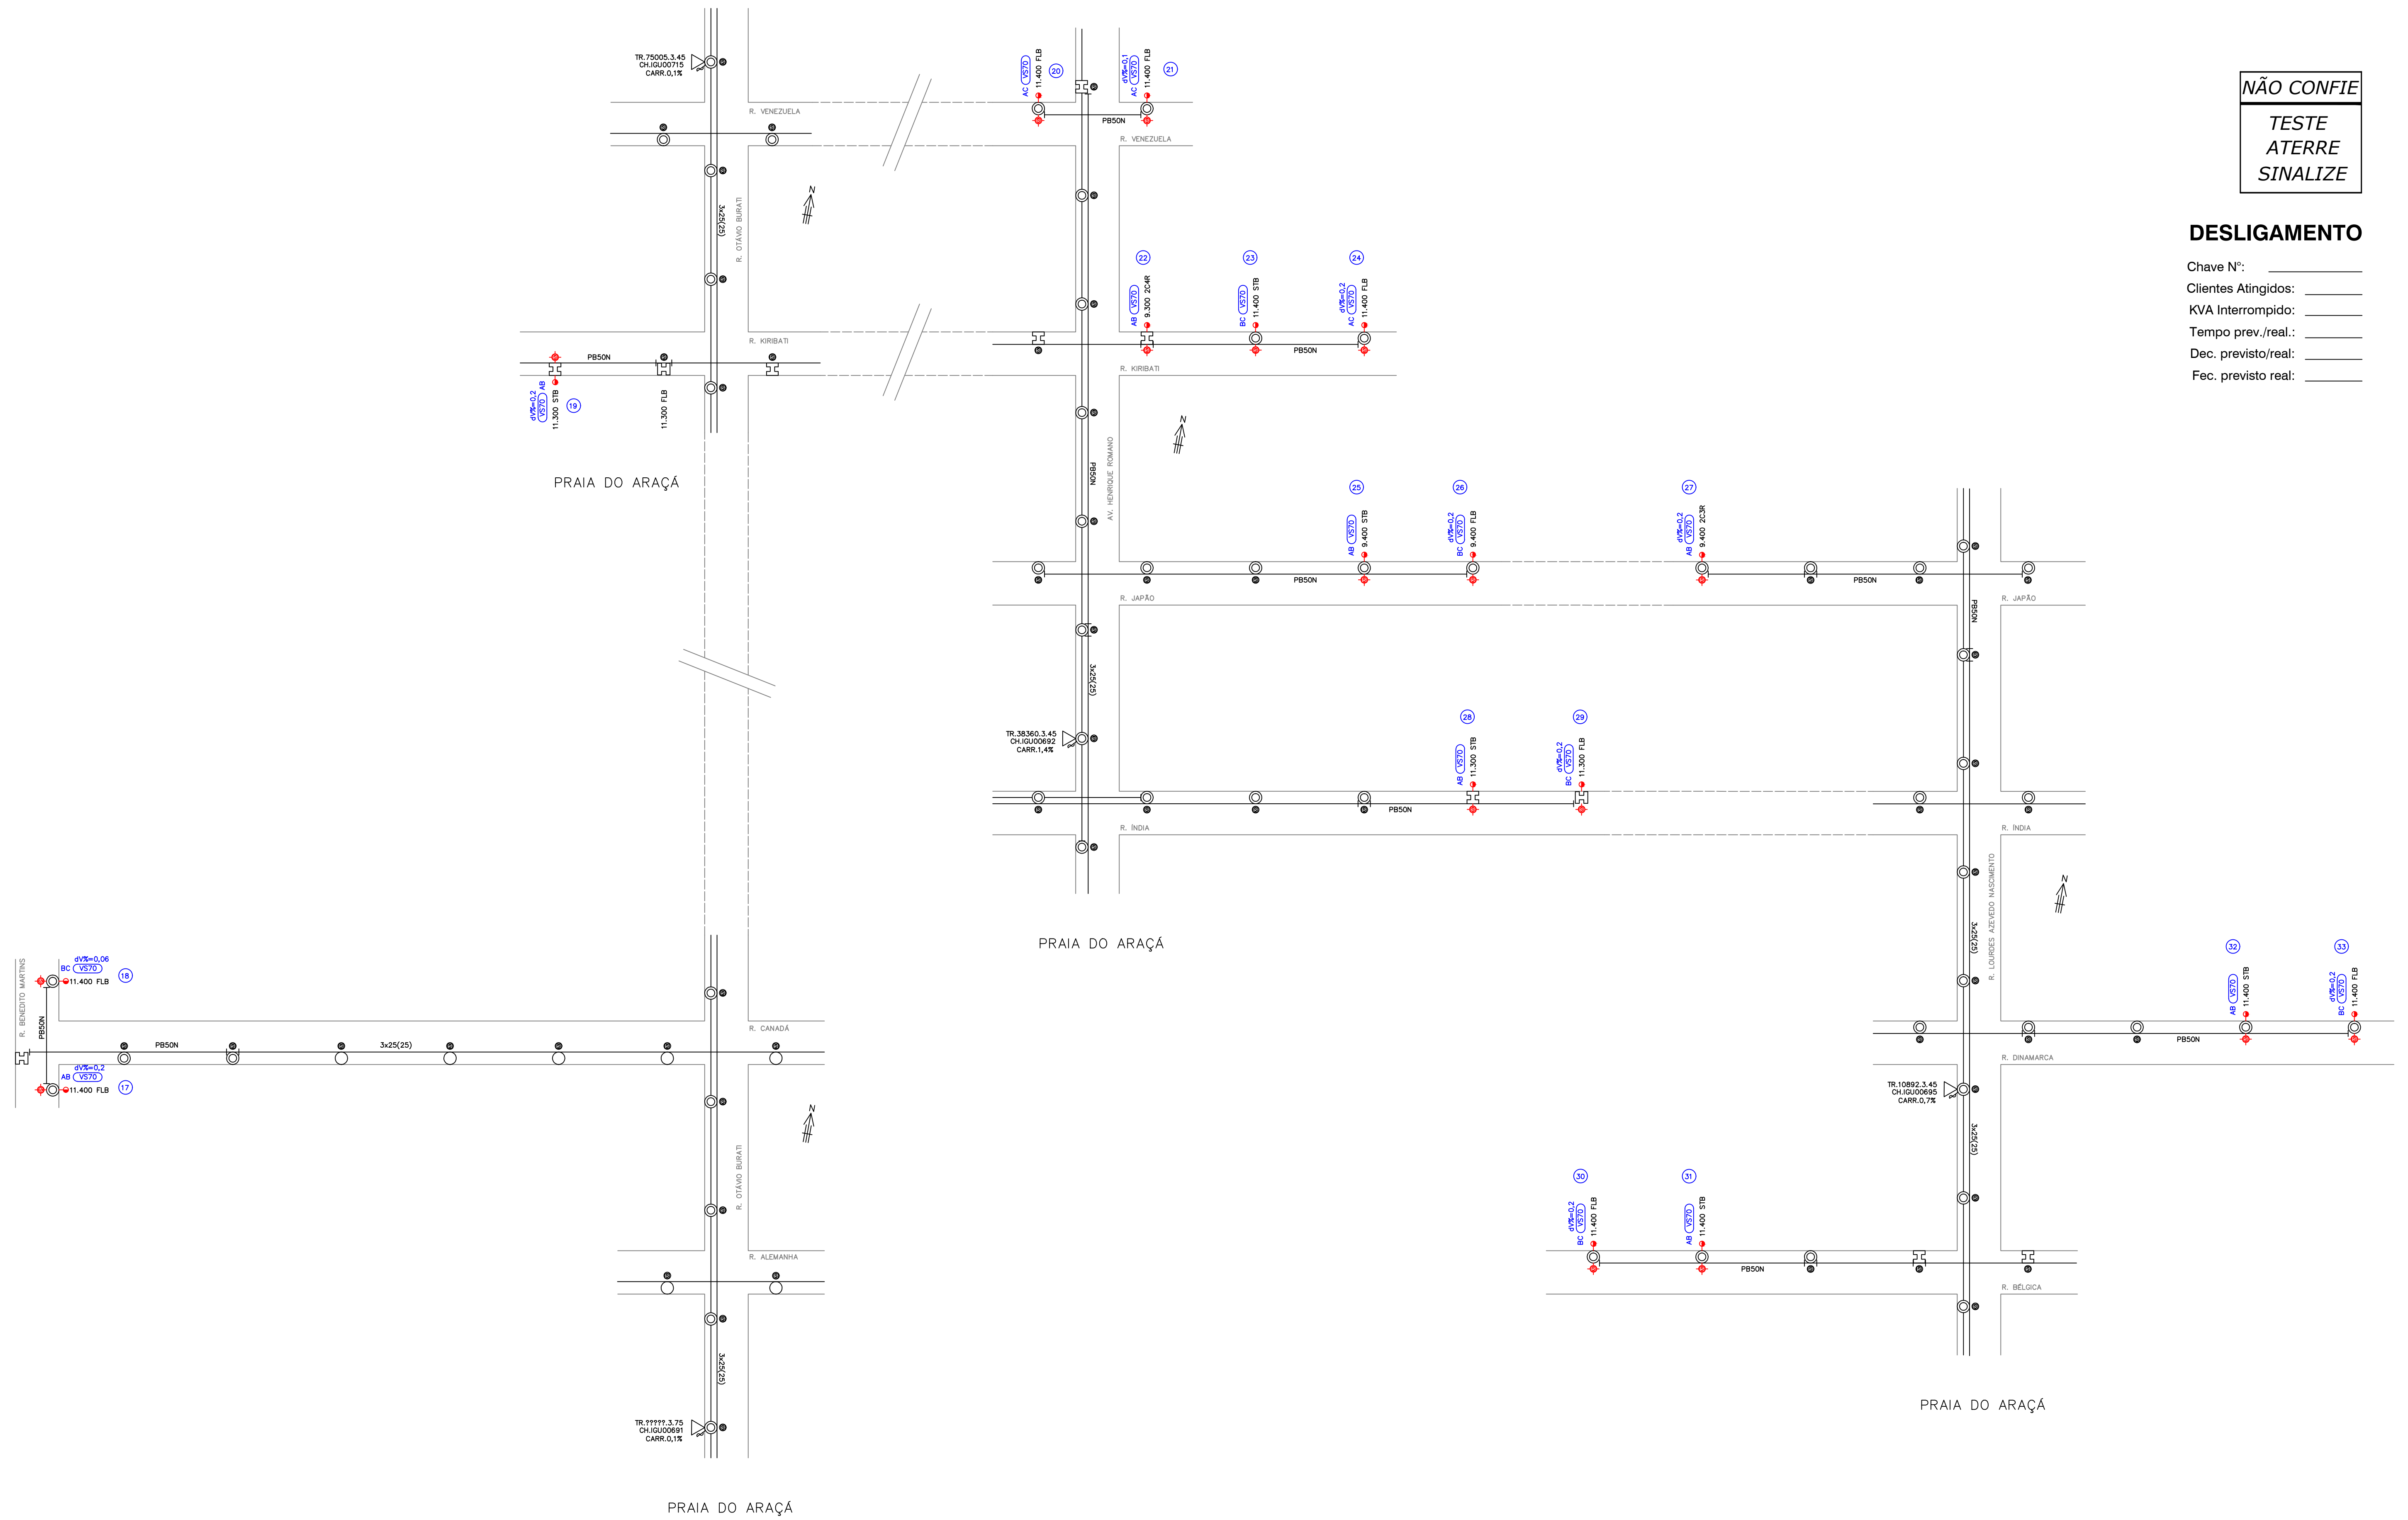

**NOTAS:**

As ligações dos braços de iluminação pública deverão ser balanceadas nas três fases do cabo pré-reunido de baixa tensão, ou conforme o número de fases do alimentador de origem.

As ligações dos braços de iluminação pública no cabo pré-reunido de baixa tensão, deverão ser feitas através de conectores de derivação, conf. desenhos ND.07.12.01/1, ND.07.14.04/1, ND.07.14.05/1 e ND.07.14.06/1 da norma ND.07 da Elektro

Os braços de iluminação pública atenderão a ND.01 da Elektro e seus braços serão em aço galvanizado tipo pesado, tamanho médio.

As ferragens e fixações atenderão a Elektro e serão em liga de alumínio.

As Obras serão executadas por empresa homologada e certificada pela Elektro, conforme as Normas pertinentes.

17

REVISÃO				PROJ.		Município de Ilha Comprida		Estância Balneária		Departamento de Projetos, Obras e Serviços	
NÚMERO	DATA	DESCRIÇÃO	RESPONSÁVEL	DEB:	DATA	OBRAS DE INFRAESTRUTURA - PACOTE 1		ILUMINAÇÃO PÚBLICA		ESCALA:	
00	11/2019	PROJETO INICIAL	J.V.M.	J.V.M.	Nov./2019	BALNEÁRIO MARES DO PONTAL À BALNEÁRIO ADRIANA - ILHA COMPRIDA/SP				1:1.000	
				J.V.M.	Nov./2019					FOLHA:	02/11
				RES.P:						FORMATO:	A1
				ASS:						SERVIÇO:	ELÉTRICA
						A7611-7		ASSUNTO:		PROJETO DE ILUMINAÇÃO PÚBLICA PRAIA DO ARAÇÁ	

