


"A"

→ B

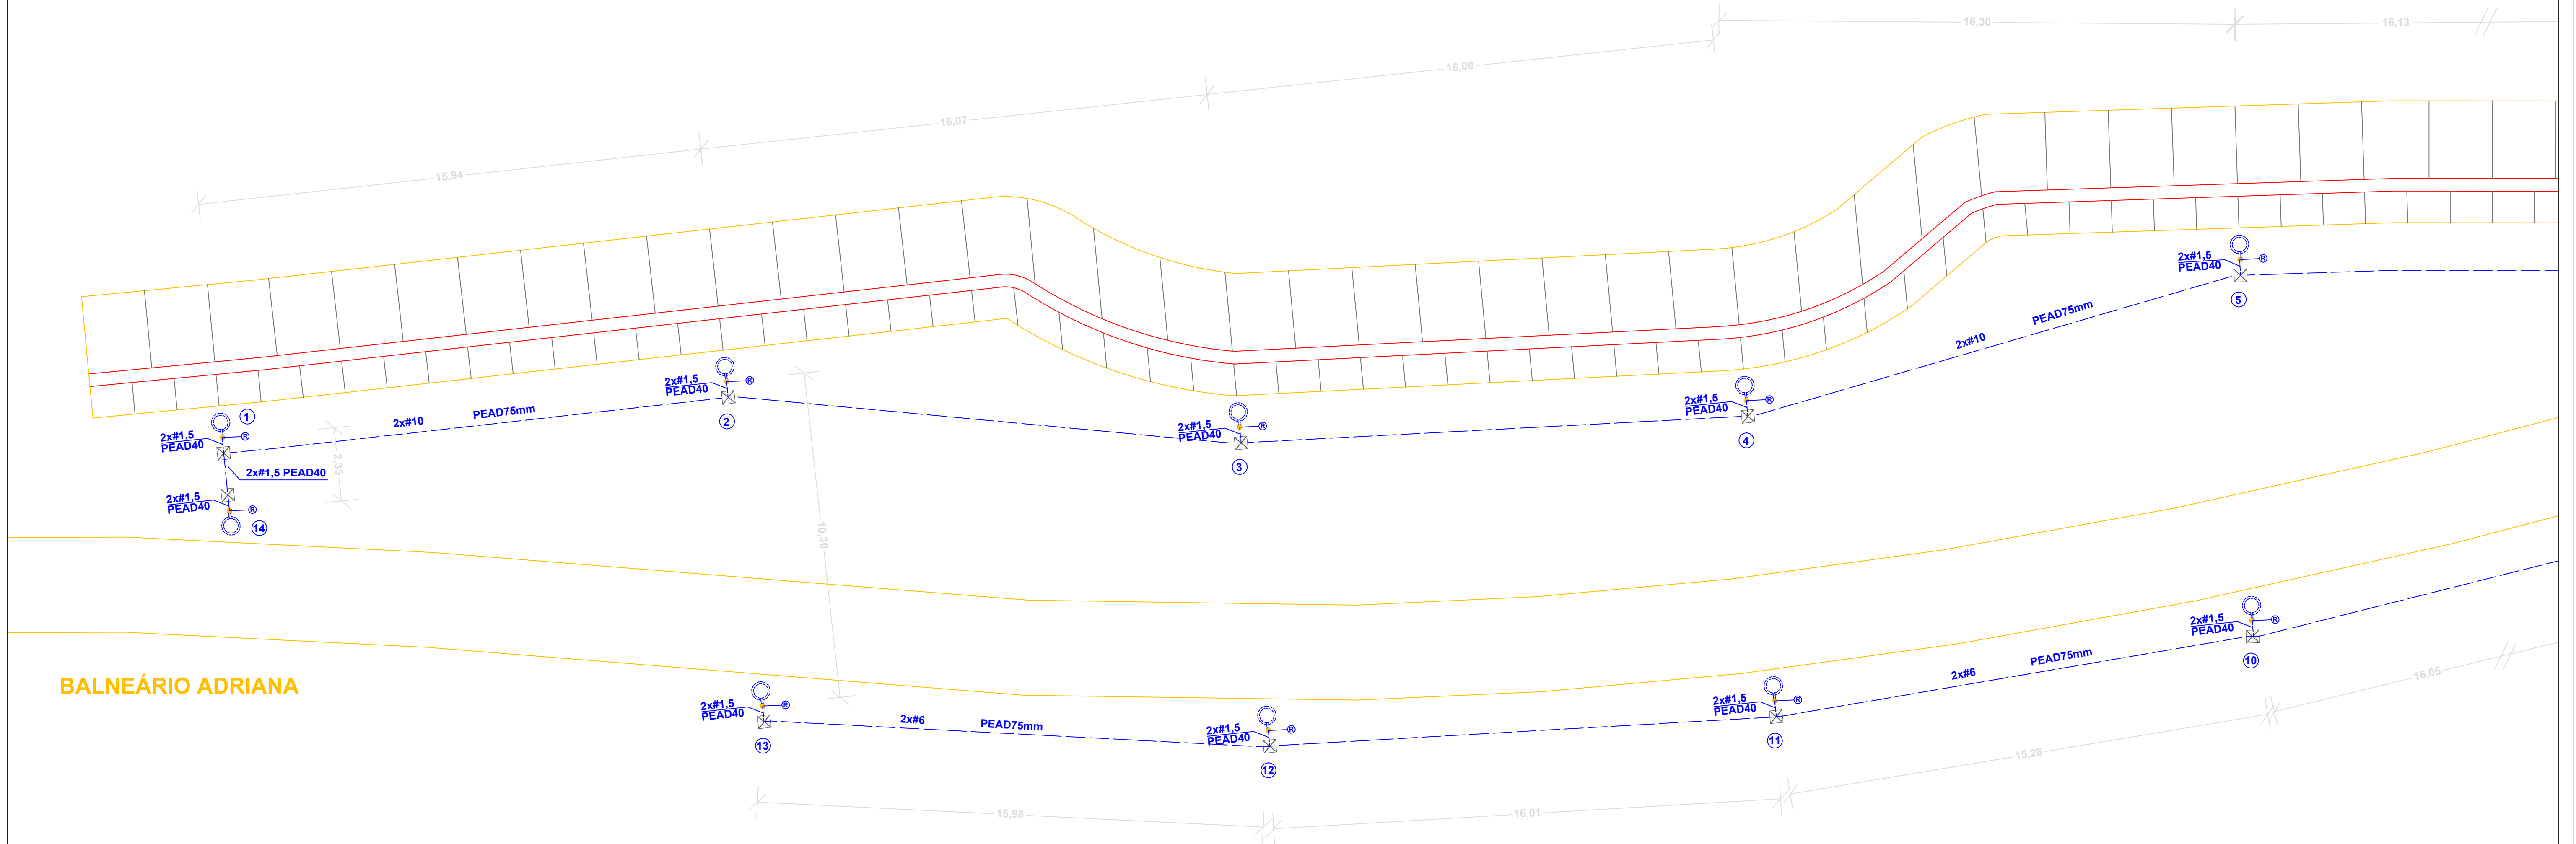

BALNEÁRIO ADRIANA

BAL. ADRIANA

LEGENDAS, NOTAS, OBSERVAÇÕES E DETALHES: VER FL. 08/08

REVISÃO			
NUMERO	DATA	DESCRIÇÃO	RESPONSÁVEL
00	08/2019	PROJETO INICIAL	J.V.M.
01	01/2021	REV. E ADIÇÃO DE COTAS E NOTAS	J.V.M.
02	05/2021	REV. DA ÁREA E QUANTIDADES	J.V.M.

PROJ:	JEFFERSON VIEIRA MARTINEZ Engenheiro Eletricista CREA/SP 5060608419
ADMINISTRAÇÃO:	COMPROMISSO COM VOCÊ 2.016 - 2.020
PREFEITO:	Geraldo Barbosa de Oliveira Júnior
RESP. TEC.:	Arq. Caroline Vaz Rodrigues - CAU A72611-7

 Município de Ilha Comprida Estância Balneária Depto. de Engenharia, Obras e Serviços		
ESCALA:	1:100	
FOLHA:	03/08	
FORMATO:	A1	
ASSUNTO:	PROJETO DE ILUMINAÇÃO PÚBLICA ORNAMENTAL FORÇA E LUZ	
SERVIÇO:	ELÉTRICA	