


1

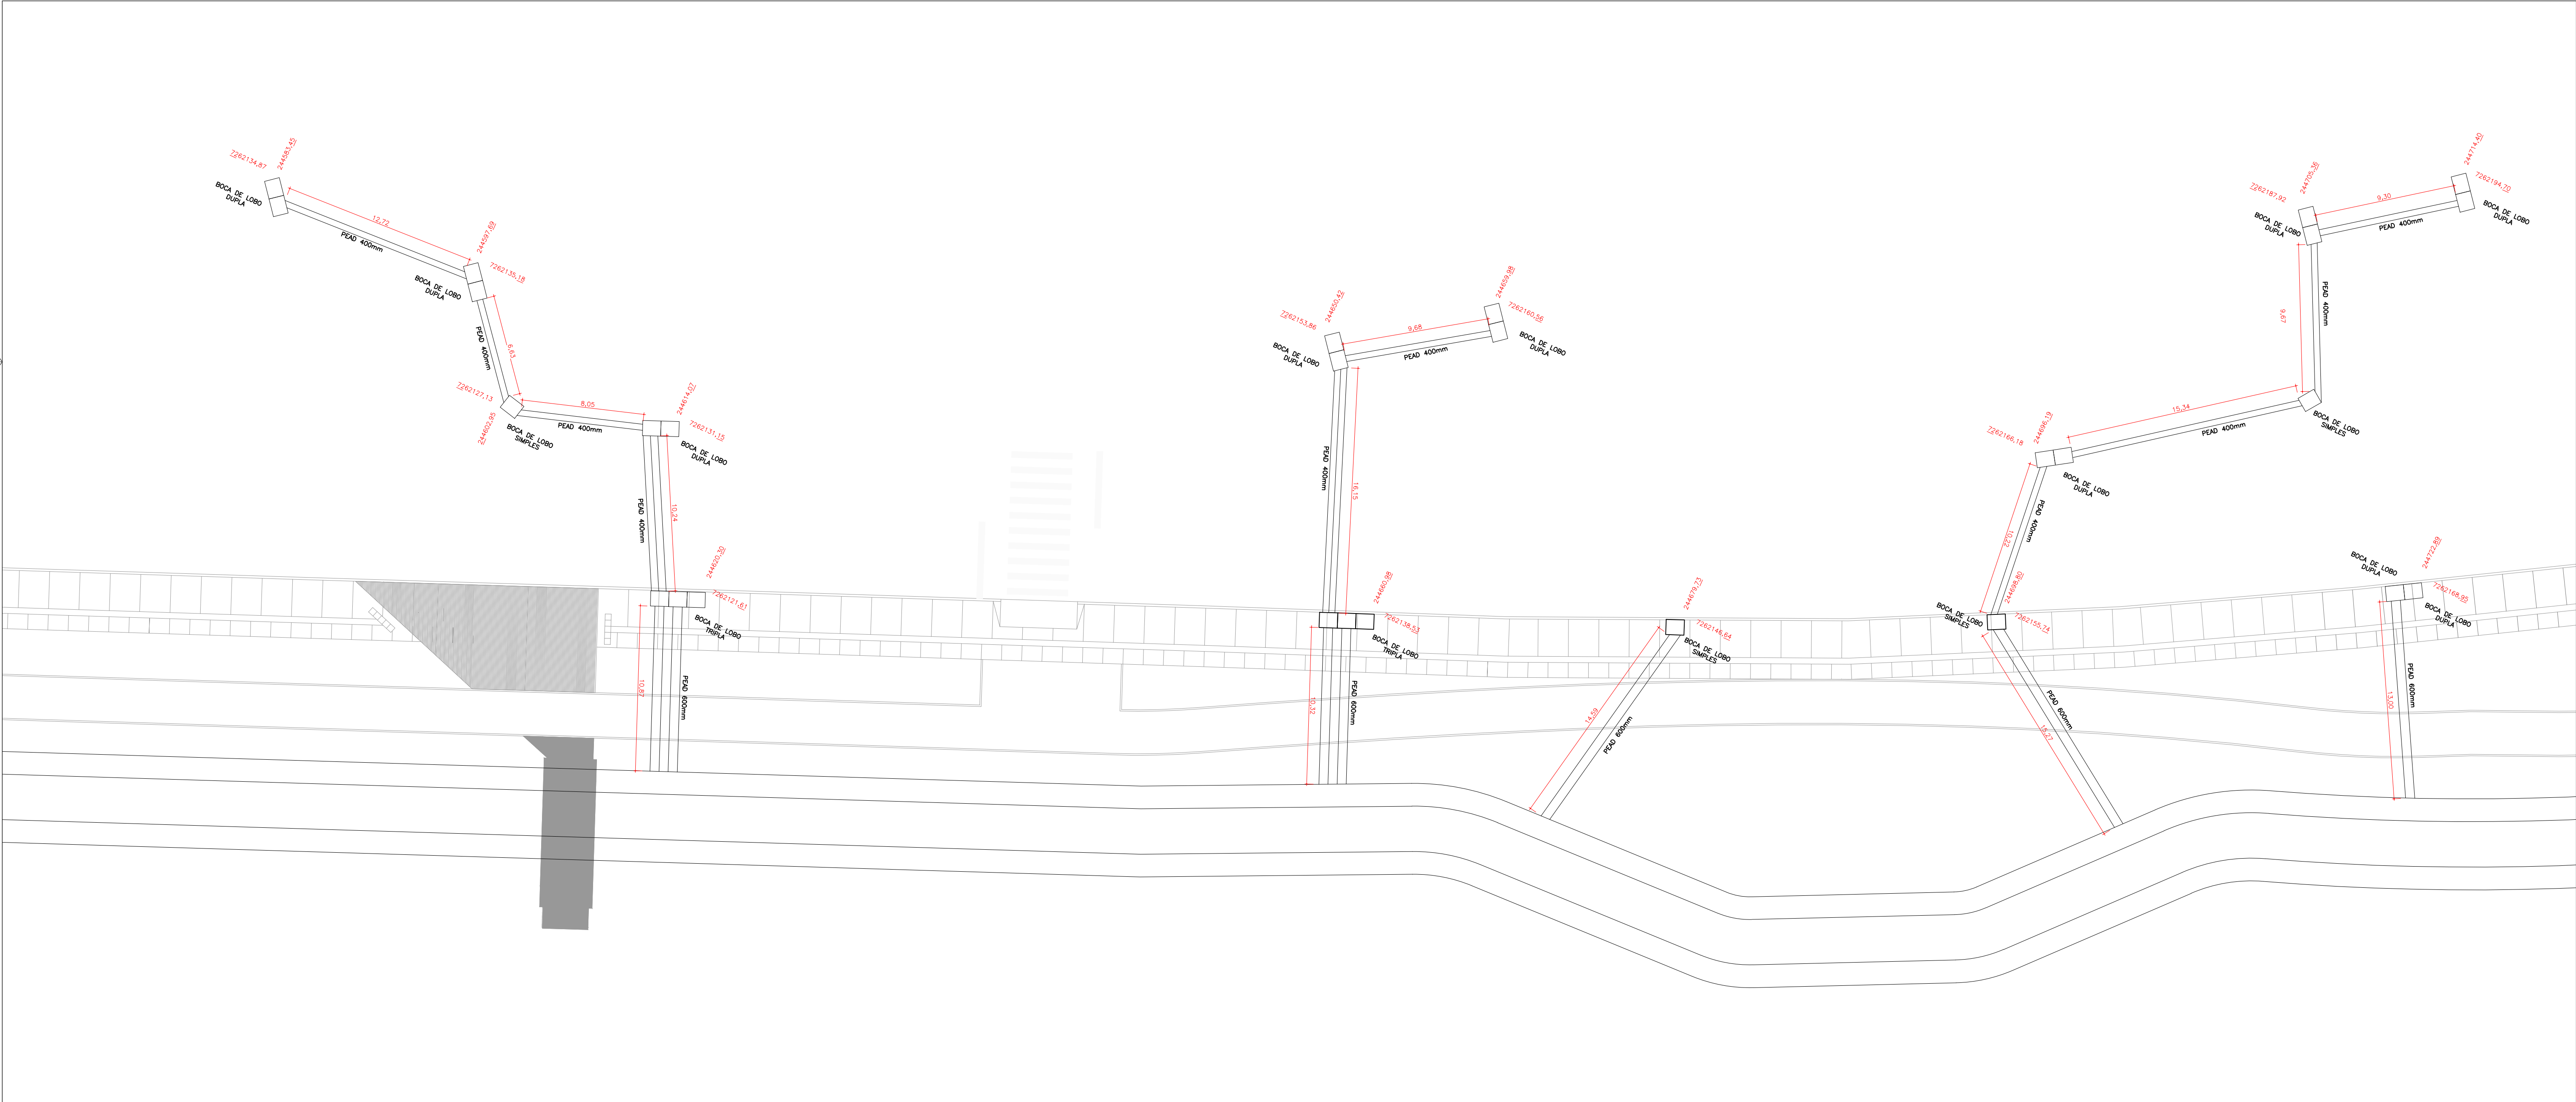

REVISÃO				PROJETADO POR:	PREFEITURA MUNICIPAL DE ILHA COMPRIDA			
Nº	DATA	REVISÃO	RESPONSÁVEL		ESTÂNCIA BALNEÁRIA			
					AVENIDA BEIRA MAR 11000 – CEP 11925-000			
				DES.: CAROLINE VAZ/ JEFFERSON MARCELO		MAIO/2021	OBRAS:	
				PROJ.: CAROLINE VAZ/ JEFFERSON MARCELO		MAIO/2021	AMPLIAÇÃO DA REQUALIFICAÇÃO DA ORLA MARITIMA	
				RESP. TECN.: CAROLINE VAZ RODRIGUES			Balneário Adriana ao Porto Velho	
				ASS.: 			DRENAGEM DE ÁGUAS PLUVIAIS – GALERIAS PEAD E BOCAS DE LOBO	
				CAU: A72611-7		MAIO/2021	Nº DES. 001	
								03/06
								REV. 00
								ESCALA: 1/200