


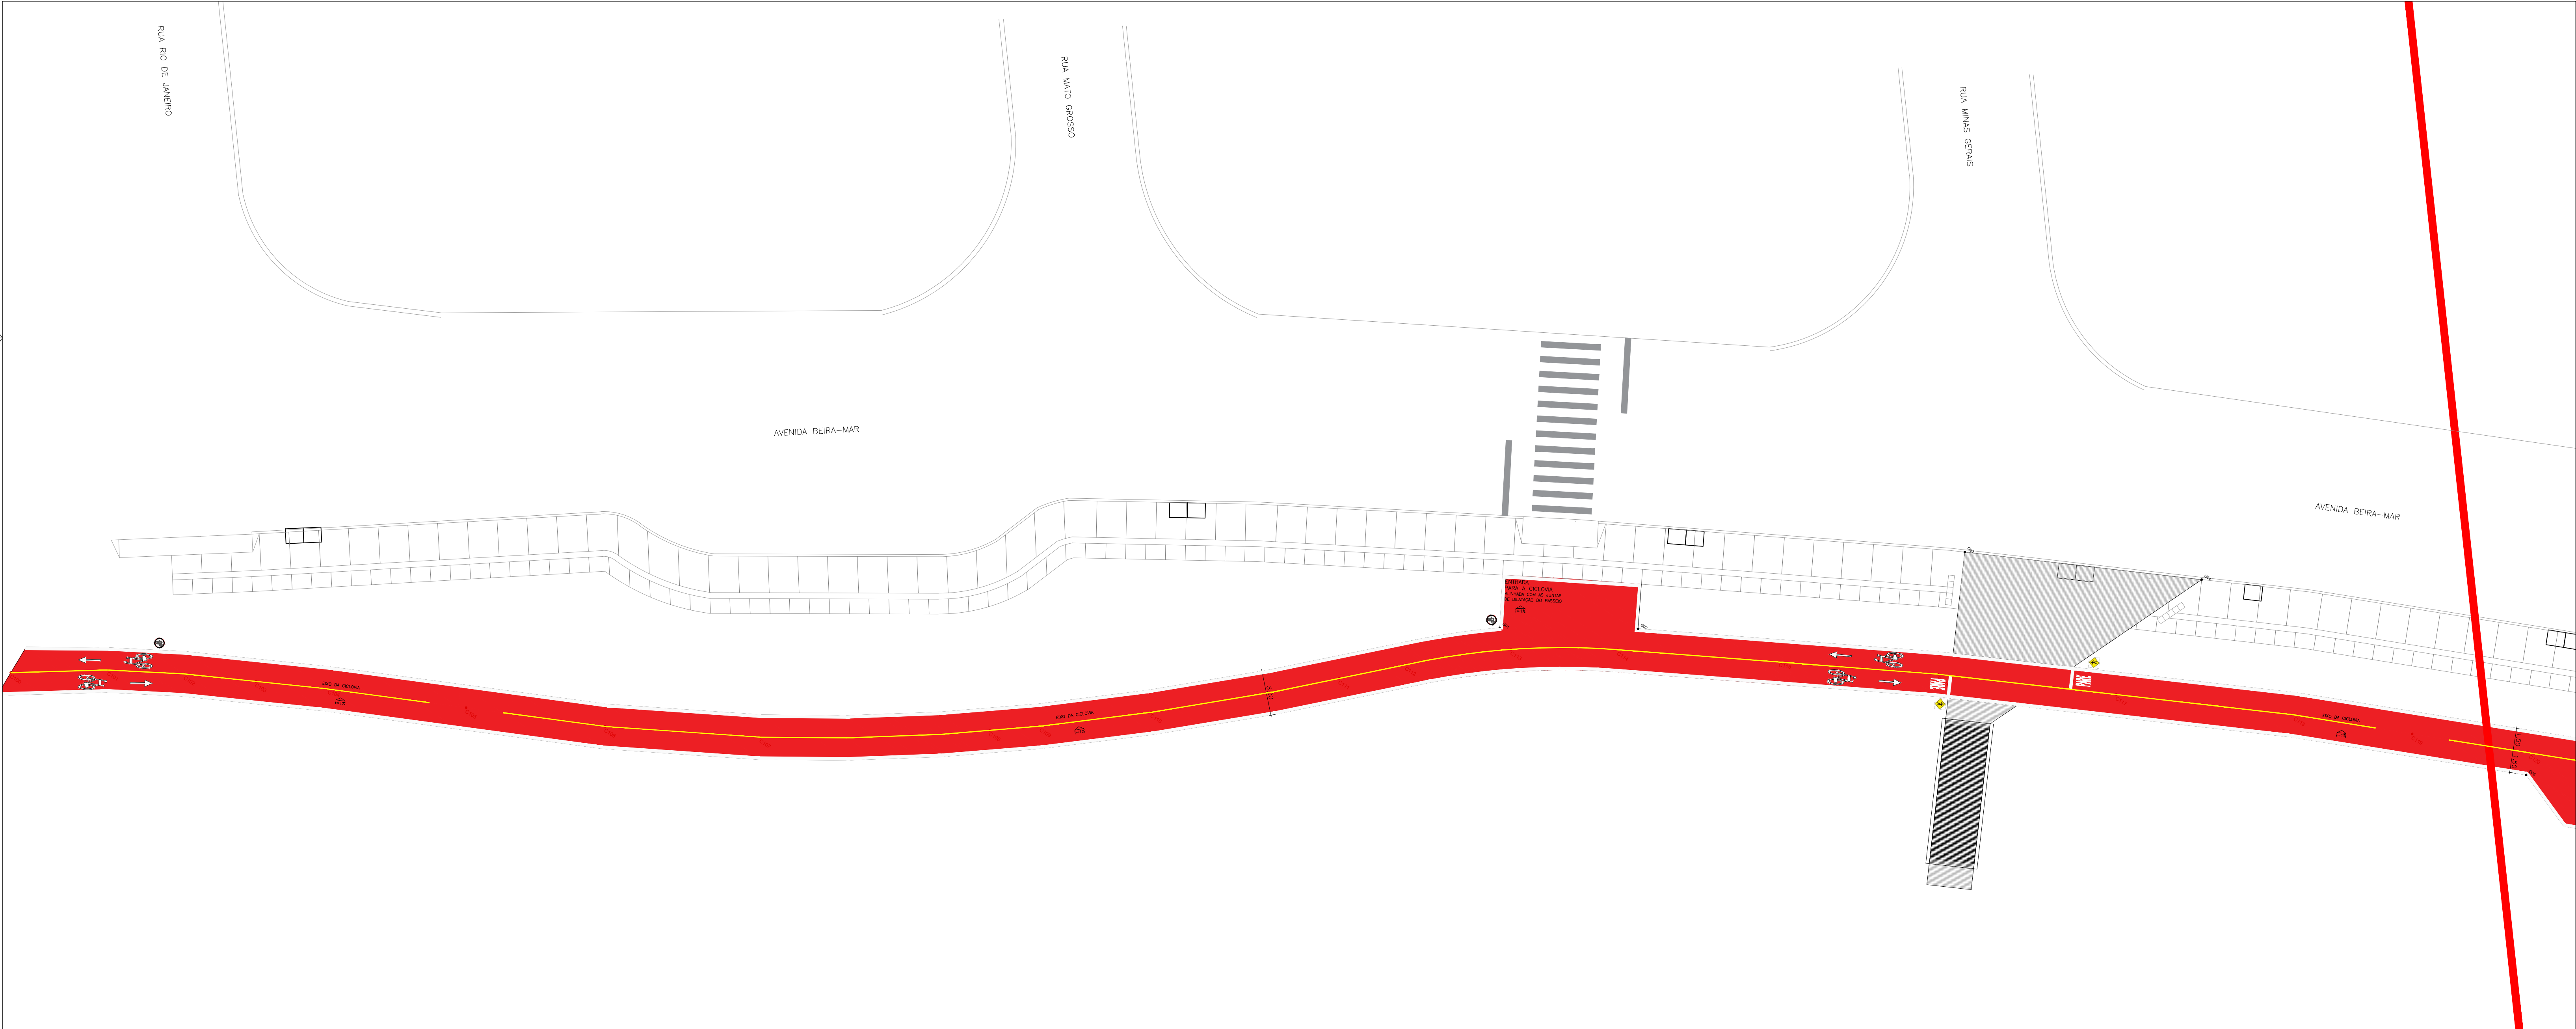

N°	DATA	REVISÃO	RESPONSÁVEL



PLACA A32A



PLACA R34

PROJETADO POR:

DES.:	CAROLINE VAZ/ JEFFERSON MARCELO	JULHO/2021
PROJ.:	CAROLINE VAZ/ JEFFERSON MARCELO	JULHO/2021
RESP. 1	C/	IGUES
ASS.:	CAU: A72611-7	JULHO/2021



PREFEITURA MUNICIPAL DE ILHA COMPRIDA
ESTÂNCIA BALNEÁRIA
AVENIDA BEIRA MAR 11000 - CEP 11925-000

OBRA:	AMPLIAÇÃO DA REQUALIFICAÇÃO DA ORLA MARITIMA Balneário Adriana ao Porto Velho
ASSUNTO:	PROJETO URBANO - SINALIZAÇÃO CICLOVIA PLANTA - TRECHO 1

N° DES.	001
FL.	01/07
REV.	00
ESCALA:	1/200

E