


VISTA 01
ESC.: 1:50

Companhia de
Desenvolvimento
Habitacional
e Urbano
CDHU
Rua Boa Vista, 170, CEP. 01014-200, São Paulo, Tel. 2505.2000, CCMF 47.865.597/0001-09

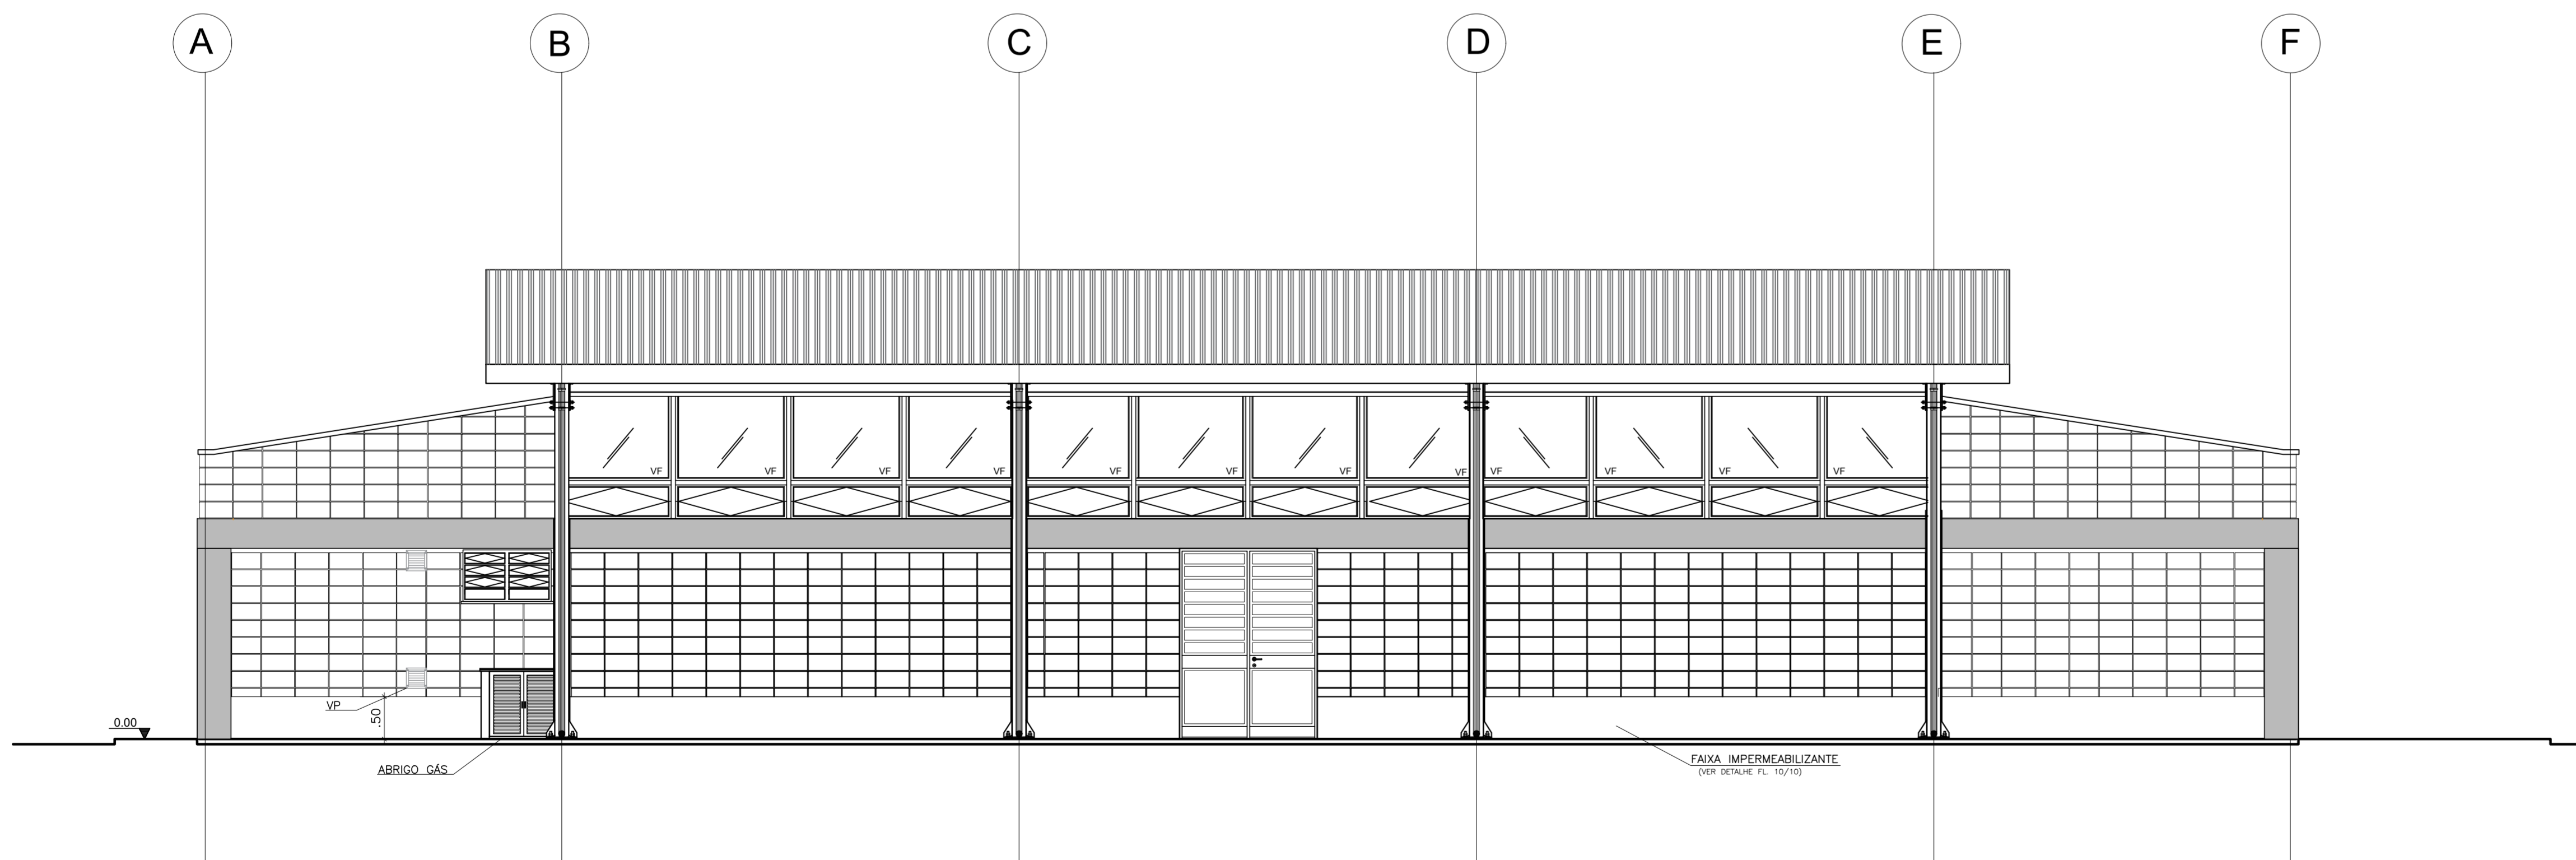

VISTA 02
ESC.: 1:50

ELEVAÇÕES 01 E 02		FOLHA:																						
		04/05																						
USO: INSTITUCIONAL	CAT. USO:																							
REF.: CONSTRUÇÃO DE EQUIPAMENTO COMUNITÁRIO – CASA DA JUVENTUDE																								
LOCAL : RUA XXXXXX – SÃO PAULO – SP																								
PROP.: CIA. DE DESENVOLVIMENTO HABITACIONAL E URBANO DO ESTADO DE SÃO PAULO																								
CONTRIB. N.:	ZONA:	ESC.: 1 : 50																						
CÓD. LOGR.:	CEP :																							
SITUAÇÃO (sem escala)	DECLARO QUE A APROVAÇÃO DO PROJETO NÃO IMPLICA NO RECONHECIMENTO, PELA PREFEITURA, DO DIREITO DE PROPRIEDADE DO TERRENO.																							
VIDE FOLHA DE IMPLANTAÇÃO	DECLARO QUE NÃO CONSTAM EM DOCUMENTO PÚBLICO DEVIDAMENTE MATRICULADO NO REGISTRO DE IMÓVEIS AS OBRIGAÇÕES CONTRATUAIS DO ARTIGO 39 DA LEI 8001/75.																							
QUADRO DE ÁREAS (m2)	<table border="1"> <tr> <td>Proprietário :</td> <td>Nome: Cia. de Desenvolvimento Habitacional e Urbano do Estado de São Paulo – CDHU</td> </tr> <tr> <td>Assinatura:</td> <td></td> </tr> <tr> <td>Autor do Projeto</td> <td>Nome:</td> </tr> <tr> <td>Area Construida</td> <td>301,17m²</td> </tr> <tr> <td>Area Cobertura</td> <td>260,43²</td> </tr> <tr> <td>Area Construida</td> <td>301,17m²</td> </tr> <tr> <td>Area Cobertura</td> <td>260,43²</td> </tr> <tr> <td>Resp Técnico</td> <td>Nome:</td> </tr> <tr> <td>Area Construida</td> <td>301,17m²</td> </tr> <tr> <td>Area Cobertura</td> <td>260,43²</td> </tr> <tr> <td>Resp Técnico</td> <td>Nome:</td> </tr> </table>		Proprietário :	Nome: Cia. de Desenvolvimento Habitacional e Urbano do Estado de São Paulo – CDHU	Assinatura:		Autor do Projeto	Nome:	Area Construida	301,17m ²	Area Cobertura	260,43 ²	Area Construida	301,17m ²	Area Cobertura	260,43 ²	Resp Técnico	Nome:	Area Construida	301,17m ²	Area Cobertura	260,43 ²	Resp Técnico	Nome:
Proprietário :	Nome: Cia. de Desenvolvimento Habitacional e Urbano do Estado de São Paulo – CDHU																							
Assinatura:																								
Autor do Projeto	Nome:																							
Area Construida	301,17m ²																							
Area Cobertura	260,43 ²																							
Area Construida	301,17m ²																							
Area Cobertura	260,43 ²																							
Resp Técnico	Nome:																							
Area Construida	301,17m ²																							
Area Cobertura	260,43 ²																							
Resp Técnico	Nome:																							