



PLANTA ÁREA DO MUNICÍPIO  
ESCALA 1:50.000



DETALHE 01  
ESCALA SEM ESCALA

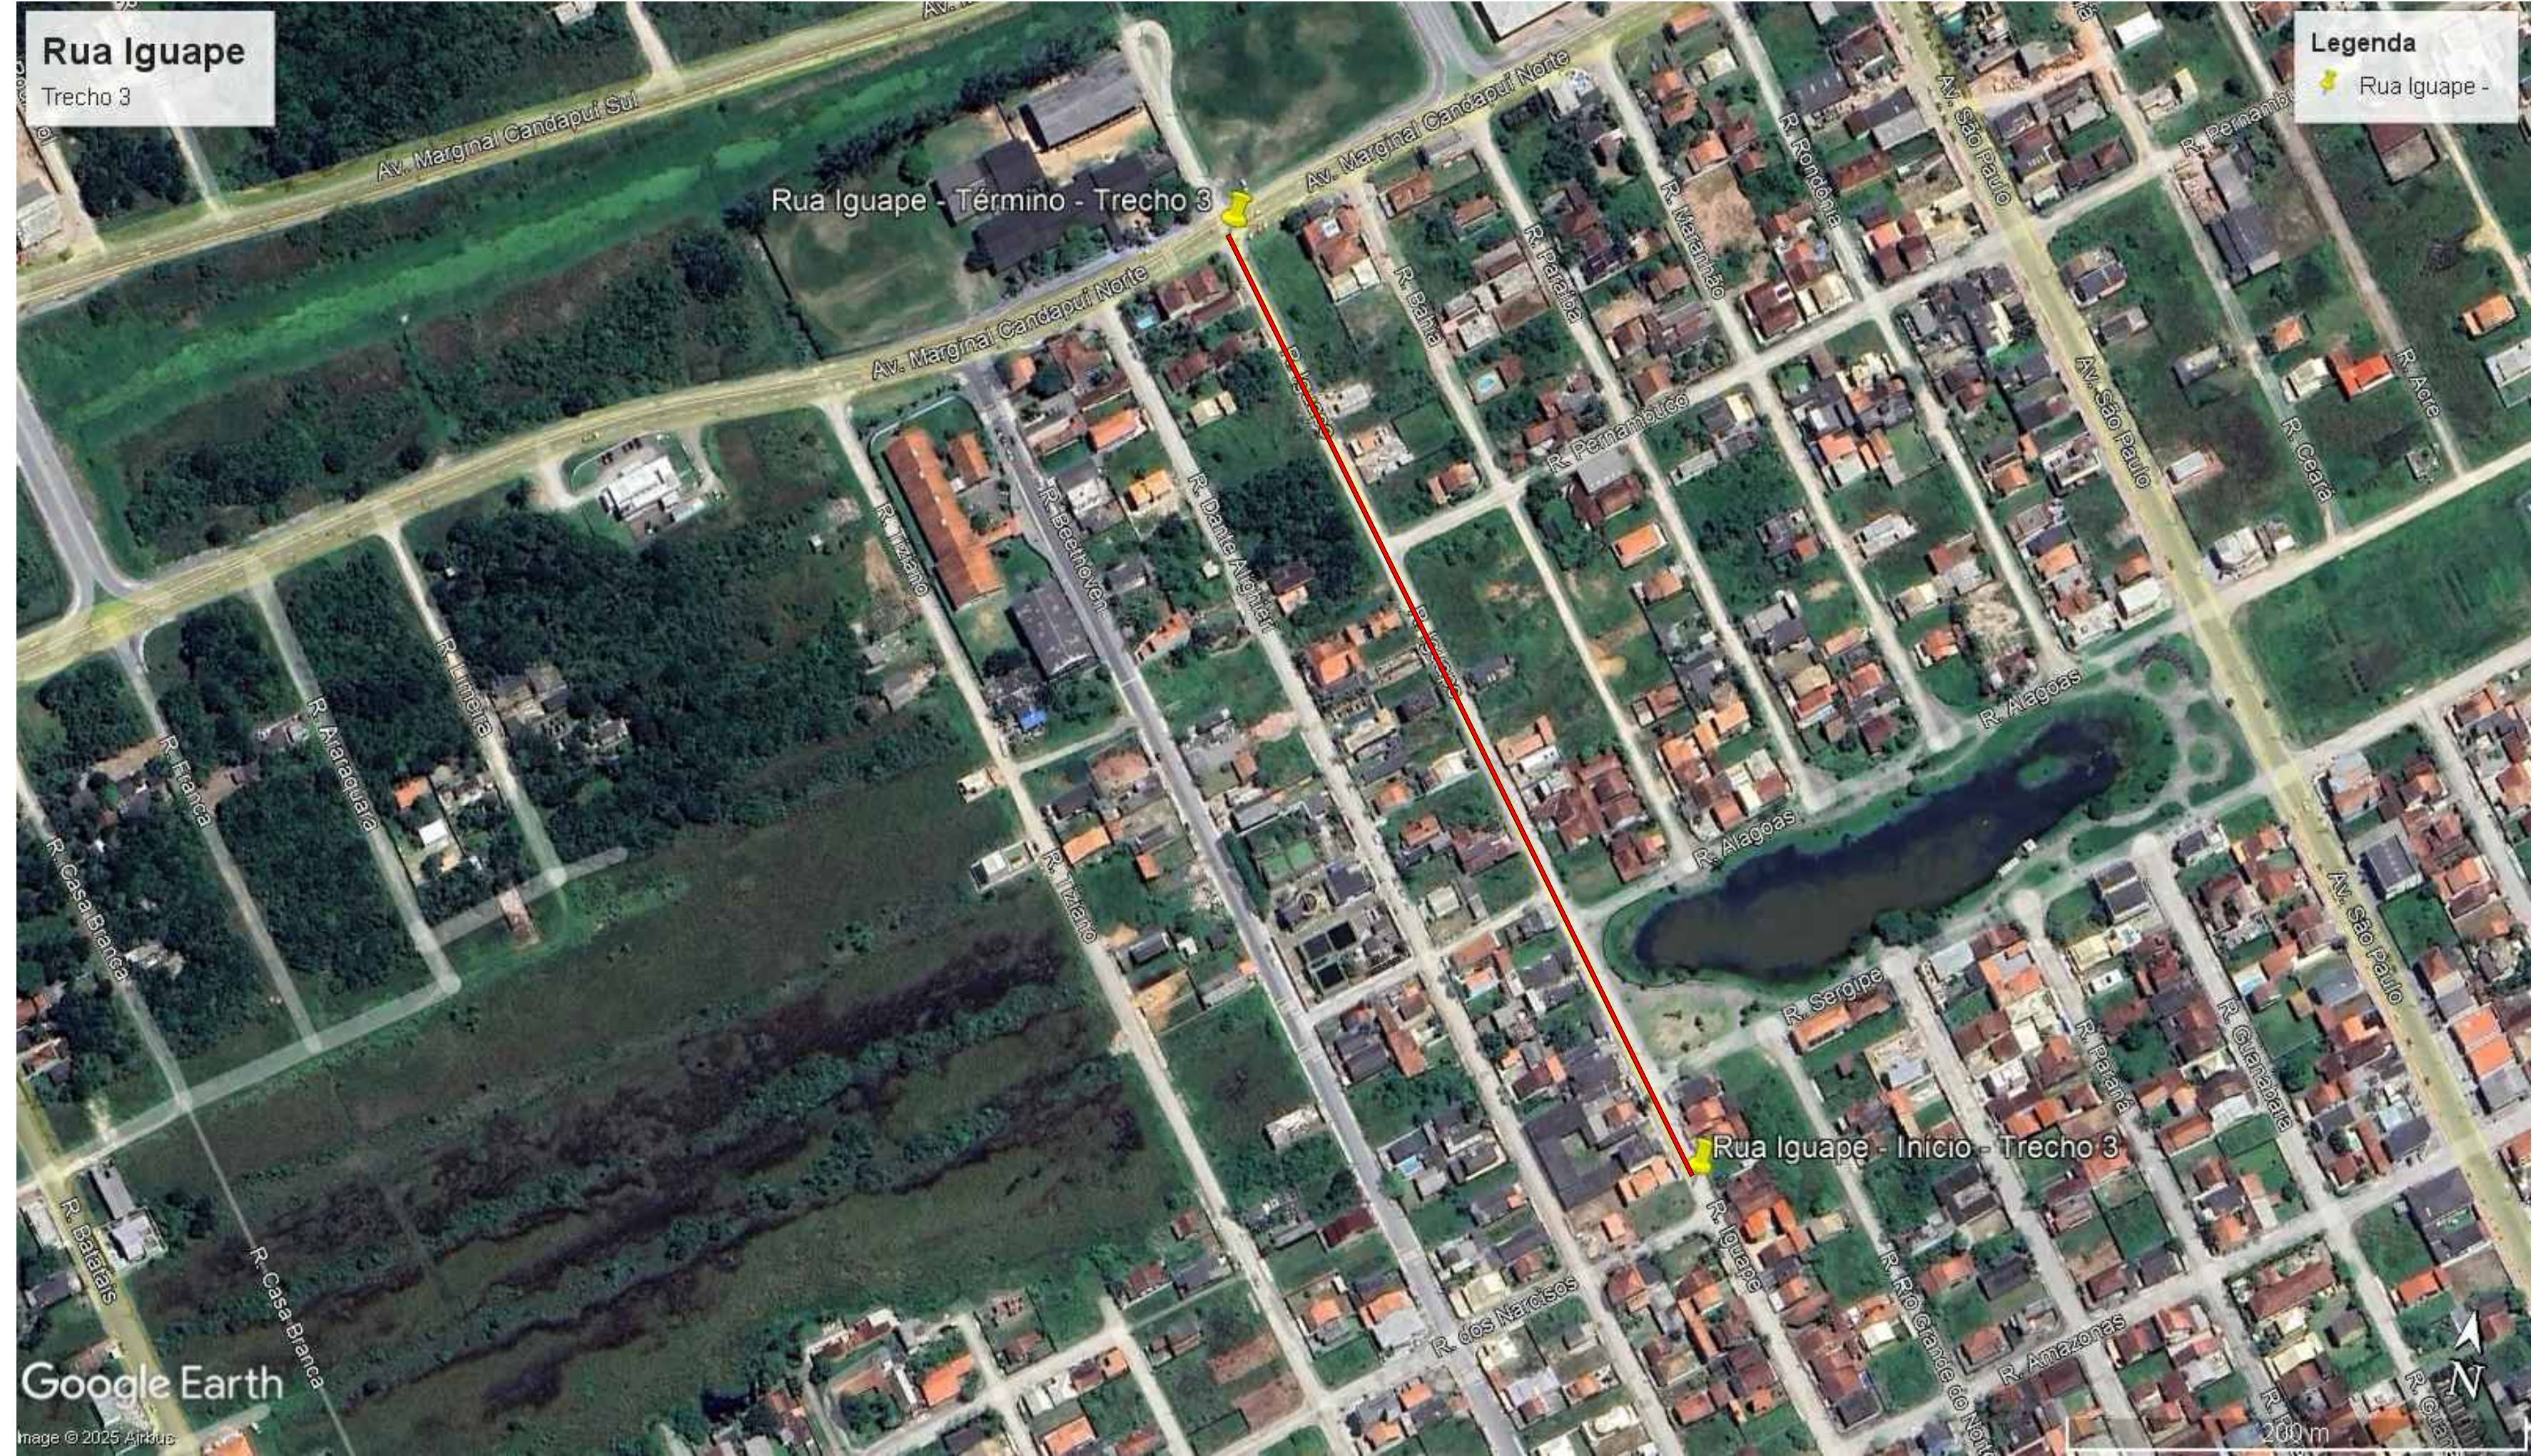


PLANTA DE LOCALIZAÇÃO DA OBRA  
ESCALA SEM ESCALA

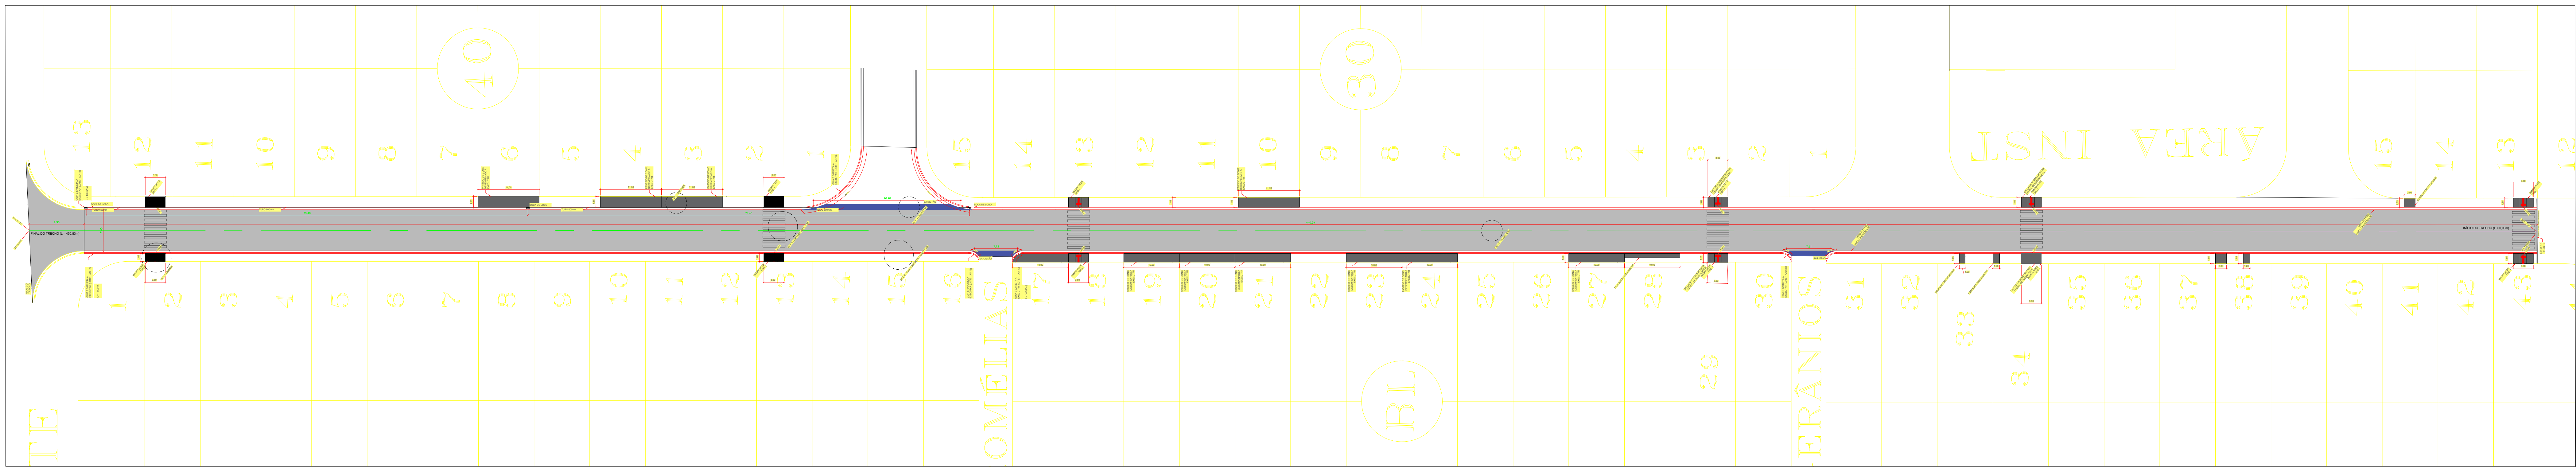

NOTE-SE:

- O NIVELAMENTO DA VIA ESTÁ CONSOLIDADO E FUNCIONANDO ADEQUADAMENTE UMA VEZ QUE CONSTITUI VIA INTERCOMUNICADORA COM GUÍAS E SARIETAS EXISTENTES.
- A DRENAGEM DA VIA É FEITA DE FORMA SUPERFICIAL ATRAVÉS DAS GUÍAS, SARIETAS E SARIETOS EXISTENTES.
- OS SARIETOS INDICADOS NO PROJETO DEVEM SER EXECUTADOS RESPEITANDO O NIVELAMENTO DAS SARIETAS EXISTENTES.
- TODAS AS MEDIDAS DEVEM SER VERIFICADAS "IN LOCO" E, EM CASO DE DIVERGÊNCIA A 5 M DE ENGENHARIA DO MUNICÍPIO DEVE SER INFORMADO

LEGENDAS:

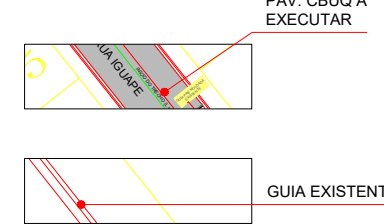

ÁREA TOTAL DE PAV. CBUCA.....3375,76m²

PROJETADO POR:

|             |          |
|-------------|----------|
| DES:        | FEV/2025 |
| PROJ:       |          |
| TECH. PROJ: |          |
| REV. PROJ:  |          |



PREFEITURA MUNICIPAL DE ILHA COMPRIDA  
ESTÂNCIA BALNEÁRIA  
AVENIDA BEIRA MAR 11000 - CEP 11925-000

|                       |   |
|-----------------------|---|
| OBJETO:               | INFRAESTRUTURA URBANA - PAVIMENTAÇÃO, DRENAGEM, ACESSIBILIDADE E SINALIZAÇÃO DA RUA IGUAPE - TRECHO 3 - BALNEÁRIO MEU RECANTO |
| PLANTA DE LOCALIZAÇÃO |   |



|         |           |
|---------|-----------|
| Nº RES: | 03/03     |
| AC:     | ÚNICA     |
| REV:    | 00        |
| ESCALA: | INDICADAS |