


"E"

D

F

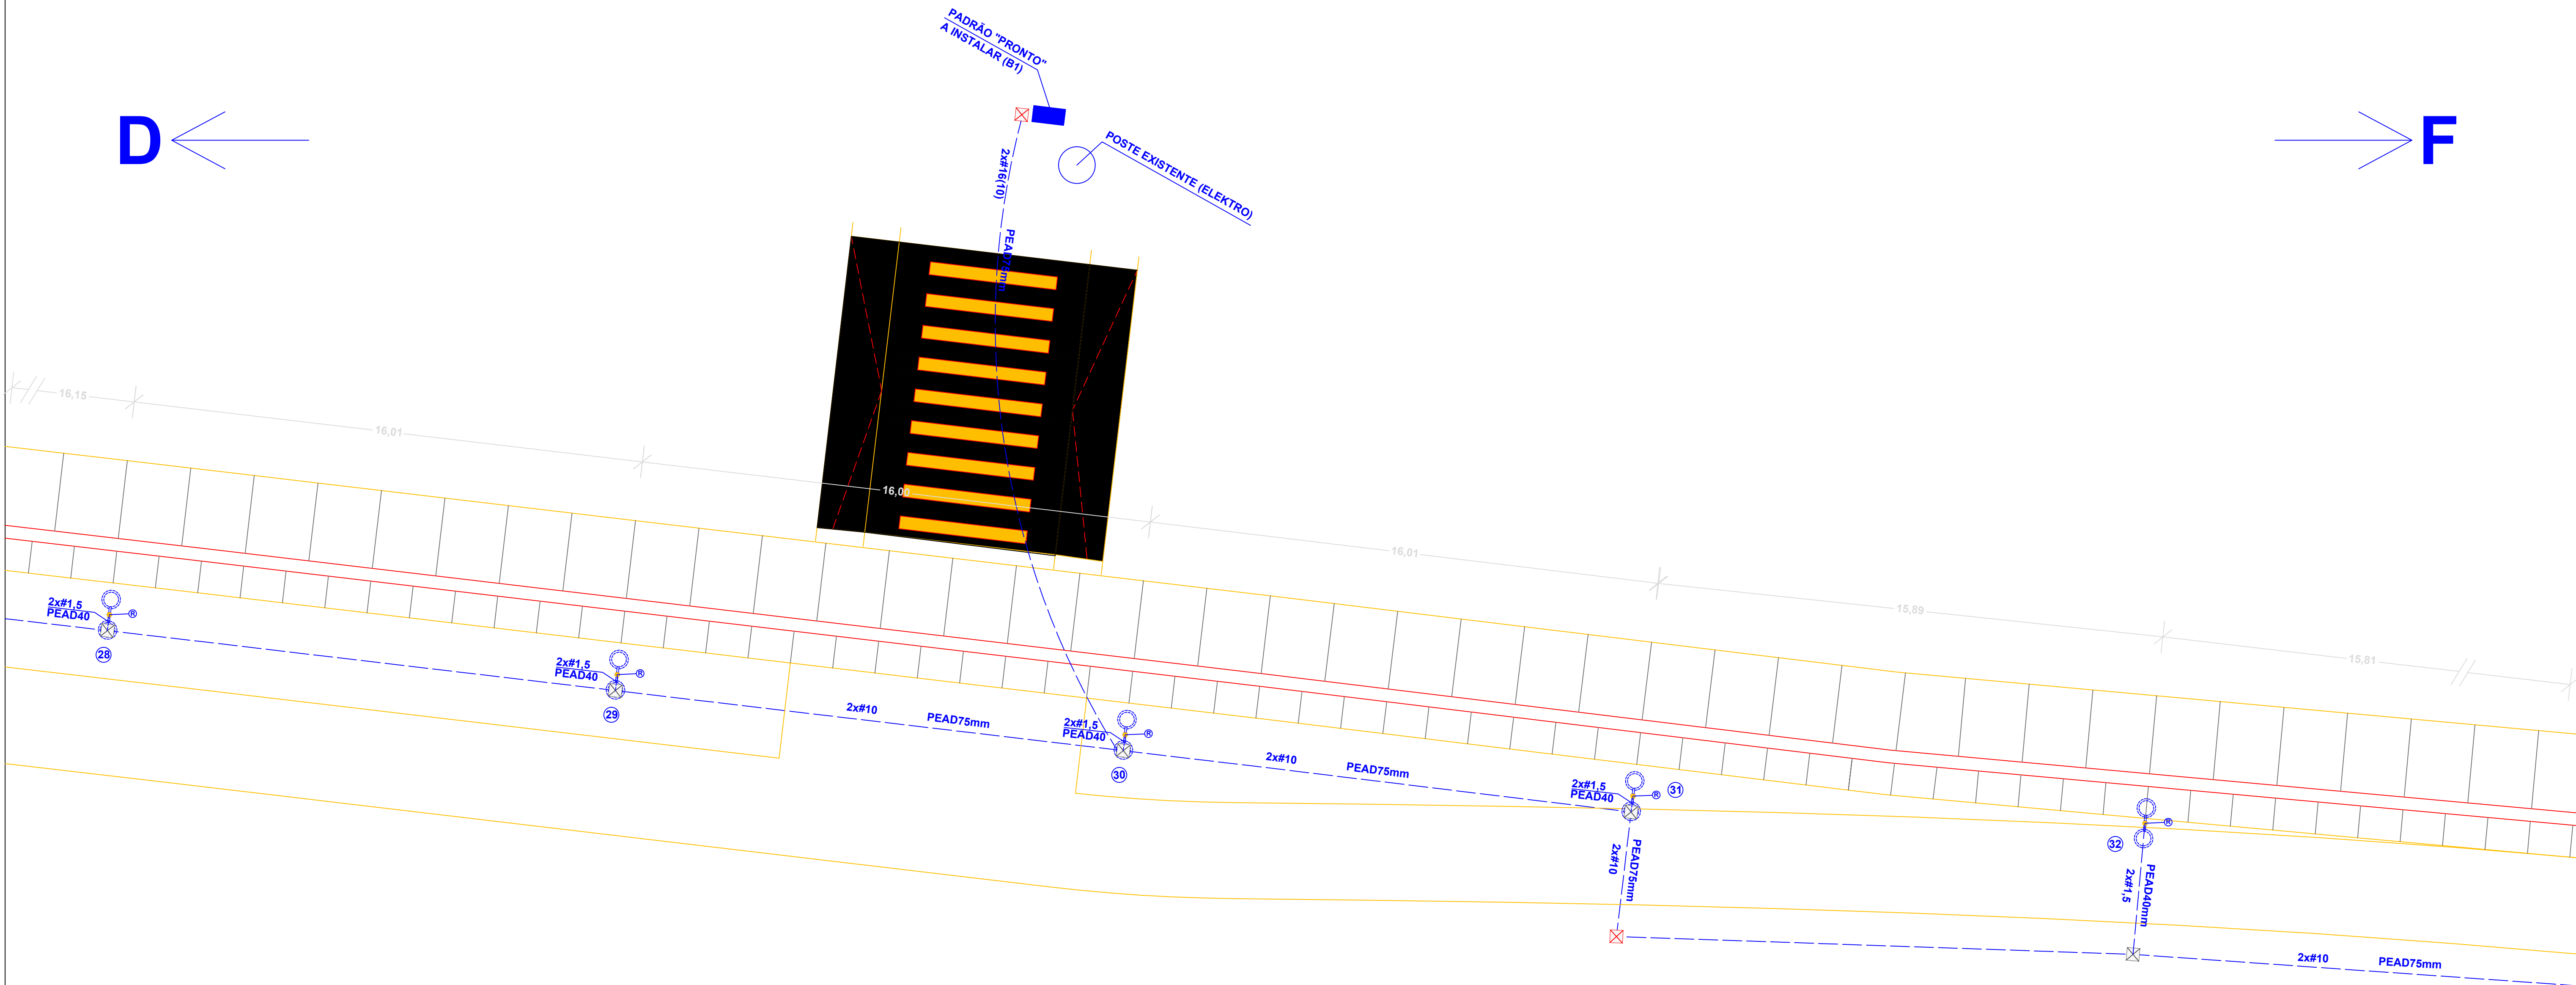

BAL. YEMAR

LEGENDAS, NOTAS, OBSERVAÇÕES E DETALHES: VER FL. 09/09

REVISÃO			
NÚMERO	DATA	DESCRIÇÃO	RESPONSÁVEL
00	08/2019	PROJETO INICIAL	J.V.M.
01	01/2021	REV. E ADIÇÃO DE COTAS E NOTAS	J.V.M.
02	05/2021	REV. DA ÁREA E QUANTIDADES	J.V.M.

PROJ:	JEFFERSON VIEIRA MARTINEZ Engenheiro Eletricista CREA/SP 5060608419
ADMINISTRAÇÃO:	COMPROMISSO COM VOCÊ 2.016 - 2.020
PREFEITO:	Geraldino Barbosa de Oliveira Júnior
RESP. TÉCN.	Arq. Caroline Vaz Rodrigues - CAU A72611-7

 Município de Ilha Comprida Estância Balneária Depto. de Engenharia, Obras e Serviços		
AMPLIAÇÃO DAS OBRAS DE REQUALIFICAÇÃO DA ORLA MARÍTIMA ILUMINAÇÃO - TRECHO 2		ESCALA: 1:100
ENDEREÇO: AVENIDA BEIRA MAR - BALNEÁRIO YEMAR - ILHA COMPRIDA/SP		FOLHA: 05/09
ASSUNTO: PROJETO DE ILUMINAÇÃO PÚBLICA ORNAMENTAL FORÇA E LUZ		FORMATO: A1
		SERVIÇO: ELÉTRICA