


PLANTA DE FUNDAÇÕES DO DECK E DA PASSARELA
ESCALA 1:75

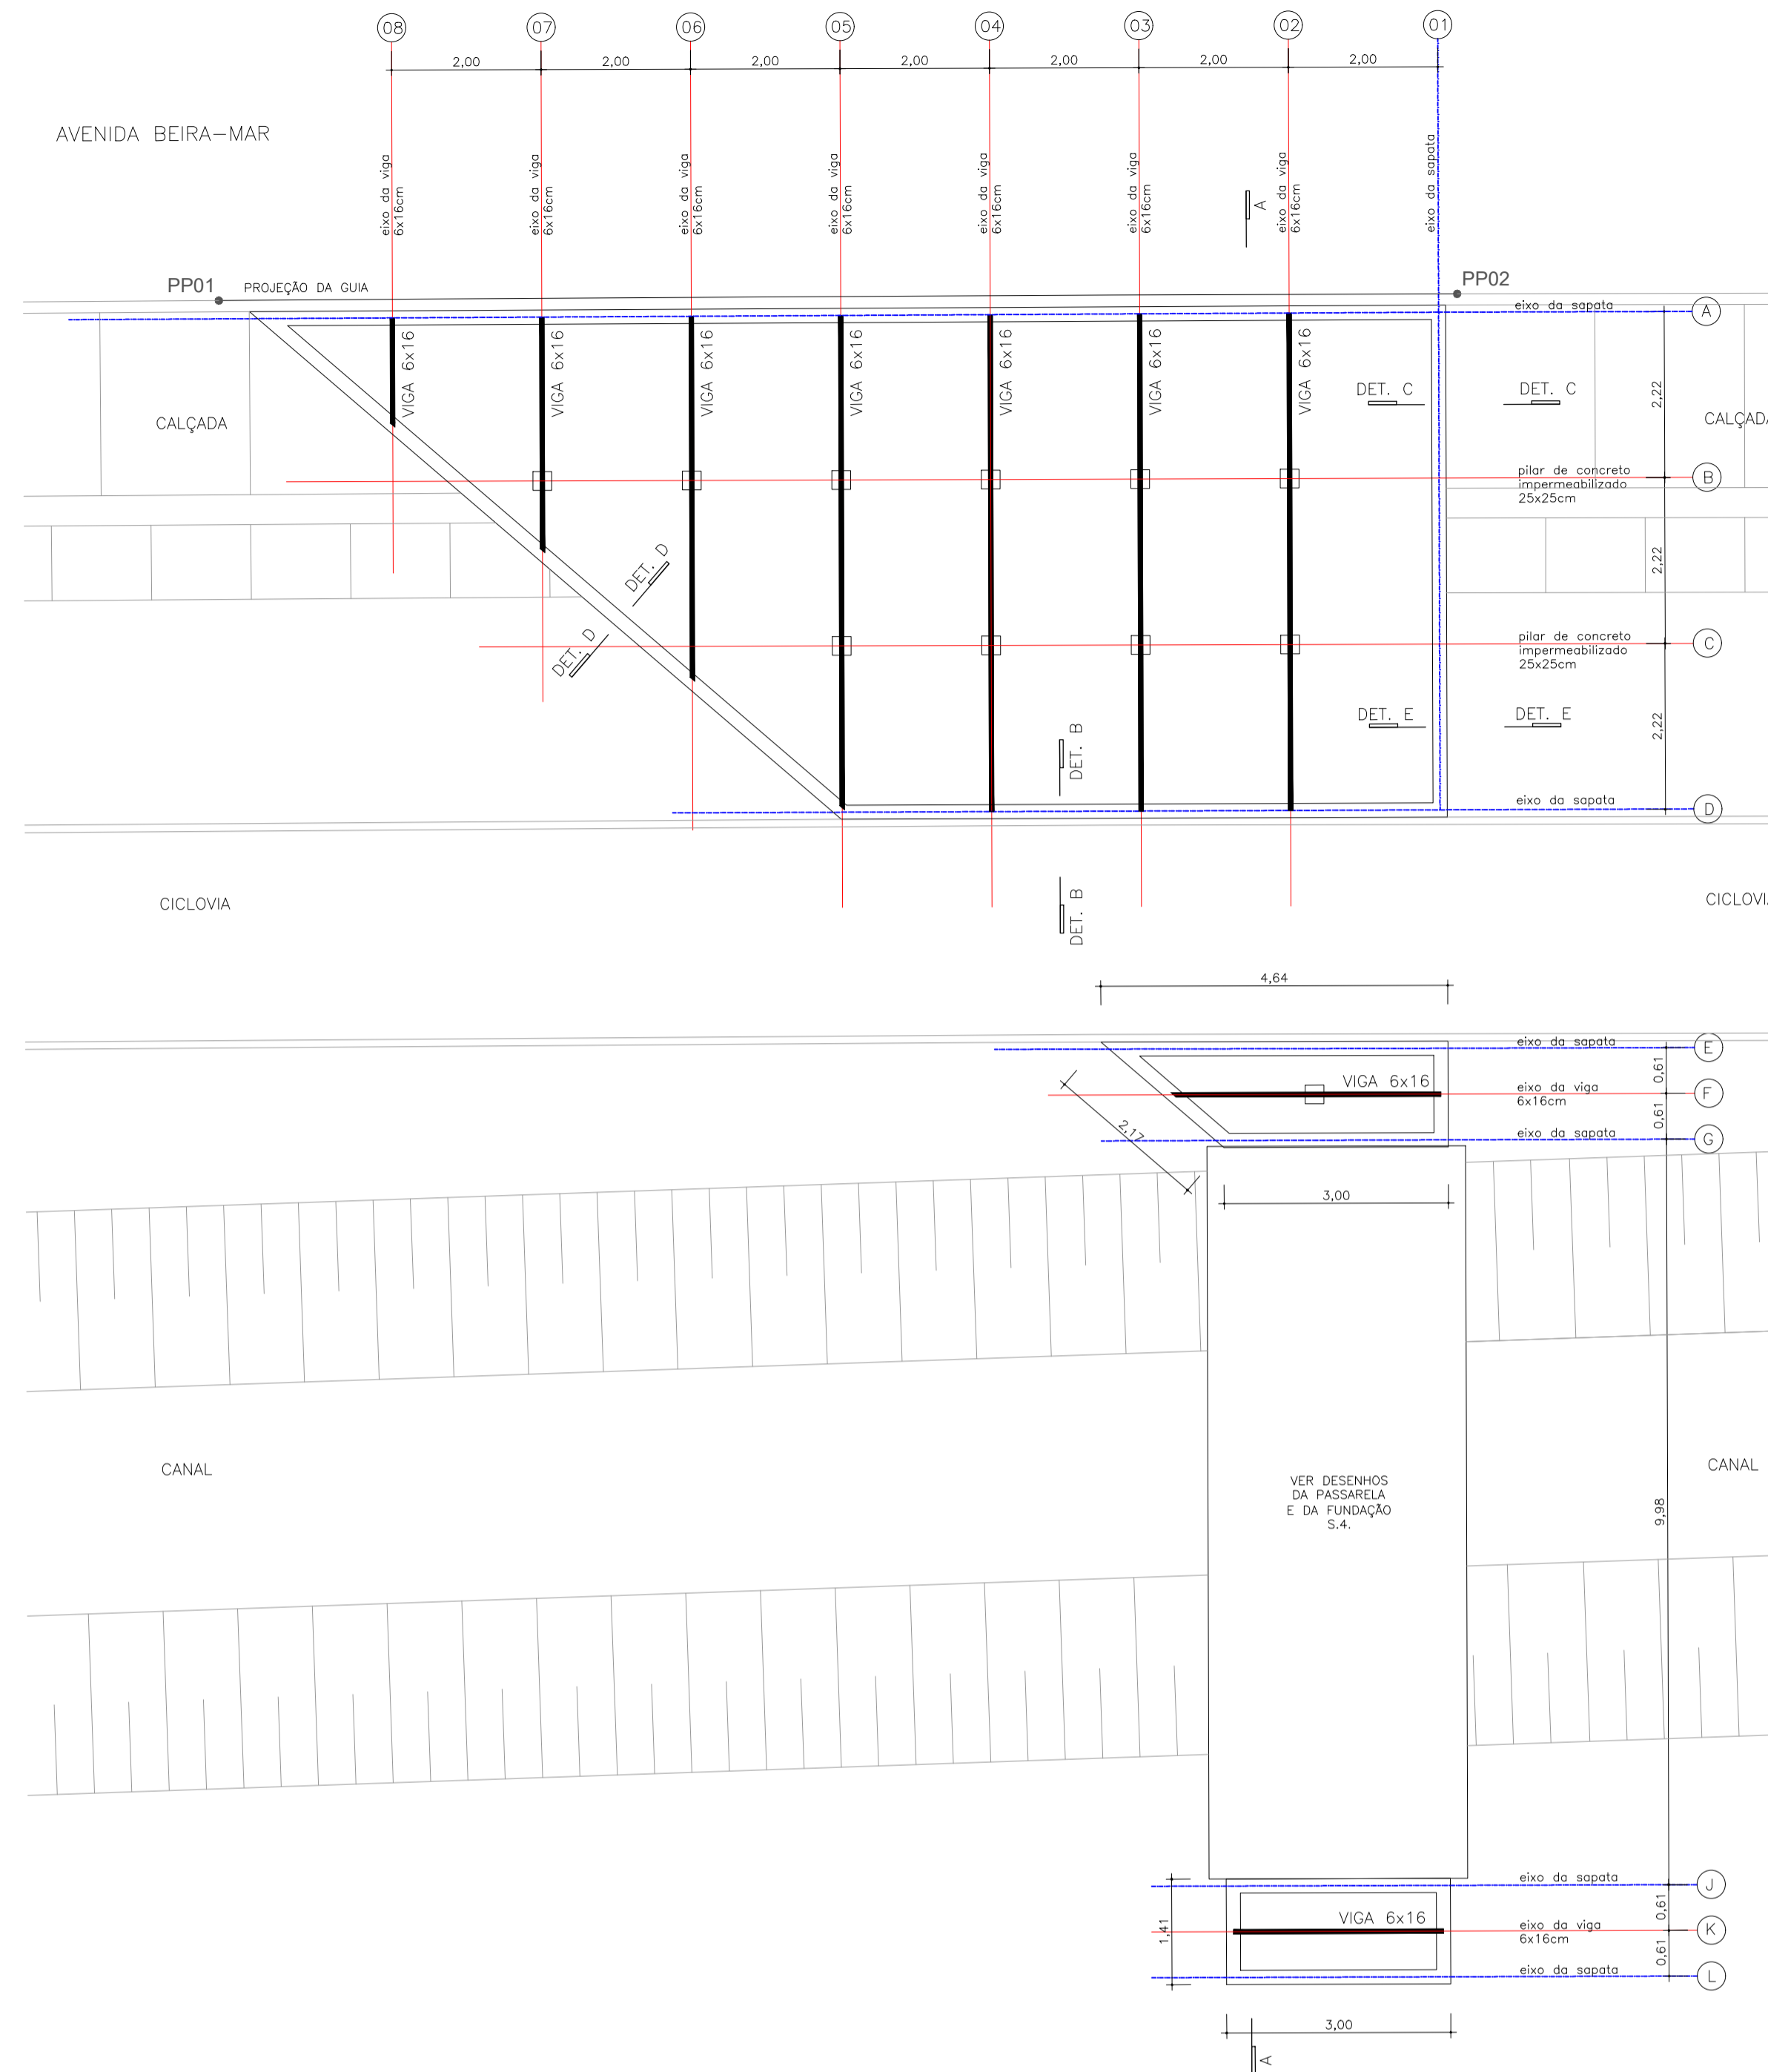

PLANTA DE VIGAMENTO DO DECK
ESCALA 1:75


COORDENADAS		
• PP01	N 7261829.4234	E 244104.2655
• PP02	N 7261838.1375	E 244118.3603
• P01	N 7261829.5640	E 244104.9627
• P02	N 7261827.9414	E 244114.9724
• P03	N 7261837.7976	E 244118.2758
• P04	N 7261832.1254	E 244121.7636
• P05	N 7261827.1645	E 244119.7810
• P06	N 7261826.8608	E 244121.6315
• P07	N 7261829.4084	E 244123.4356
• P08	N 7261828.3644	E 244124.0765
• P09	N 7261818.3955	E 244126.9083
• P10	N 7261817.3536	E 244126.5491
• P11	N 7261819.8680	E 244129.3026
• P12	N 7261818.8260	E 244129.9434

1 NOTAS:

- AS PEÇAS DE ESTRUTURA (VIGAS, VIGOTAS, BARROTES) ASSIM COMO AS PEÇAS DE FECHAMENTO (RIPAS, DECK) SERÃO EXECUTADAS EM MADEIRA MAÇARANDUBA.
- ACABAMENTO E PROTEÇÃO DAS PEÇAS DE MADEIRA:
 - ESTRUTURA: NAS FACES INSERIDAS EM CONCRETO (FUNDAÇÕES) APLICAÇÃO DE NEUTROL; NAS FACES EXTERNAS E VISÍVEIS APLICAÇÃO DE SOLGARD (VERNIZ TIPO STAIN NATURAL) TRIPLO FILTRO SOLAR E NAS FACES INTERNAS NÃO-VISÍVEIS APLICAÇÃO DE NEUTROL.
 - DECK: APLICAÇÃO DE SOLGARD (VERNIZ TIPO STAIN NATURAL) TRIPLO FILTRO SOLAR.
- A TONALIDADE DO VERNIZ SERÁ DEFINIDA APÓS TESTE VERIFICADO NO LOCAL.
- TODAS AS PEÇAS DE FIXAÇÃO DO MADEIRAMENTO COMO OUTRAS PEÇAS COMPLEMENTARES DEVERÃO SER EM AÇO INOX.
- A NECESSIDADE DE REFORÇO PARA VIGAMENTO OU BARROTAMENTO CONFORME ESPECIFICADO NOS DETALHES DEVERÁ SER CONFIRMADA NO LOCAL.
- PARA A IMPERMEABILIZAÇÃO DOS EMBASAMENTOS QUE RECEBEM ALVENARIA SERÁ USADA ARGAMASSA COM ADITIVO CRISTALIZANTE E REFORÇO COM PINTURA BETUMINOSA (2 DEMÃOS). PARA SAPATA S.4 VER DESENHO ESPECÍFICO

LEGENDA:

	EIXOS DAS SAPATAS CORRIDAS S.C.1 S.C.2 LOCADAS POR PONTOS DE COORDENADAS
	EIXOS DAS SAPATAS S.3 E S.4, DOS PILARES 25x25 E DAS VIGAS LOCADAS POR AFASTAMENTO
	EIXOS DOS BARROTES
• PP01	PONTOS DE PARTIDA DO DESENHO DO DECK.
• P10	PONTOS DE COORDENADA PARA LOCAÇÃO DAS SAPATAS CORRIDAS S.C.1 E S.C.2

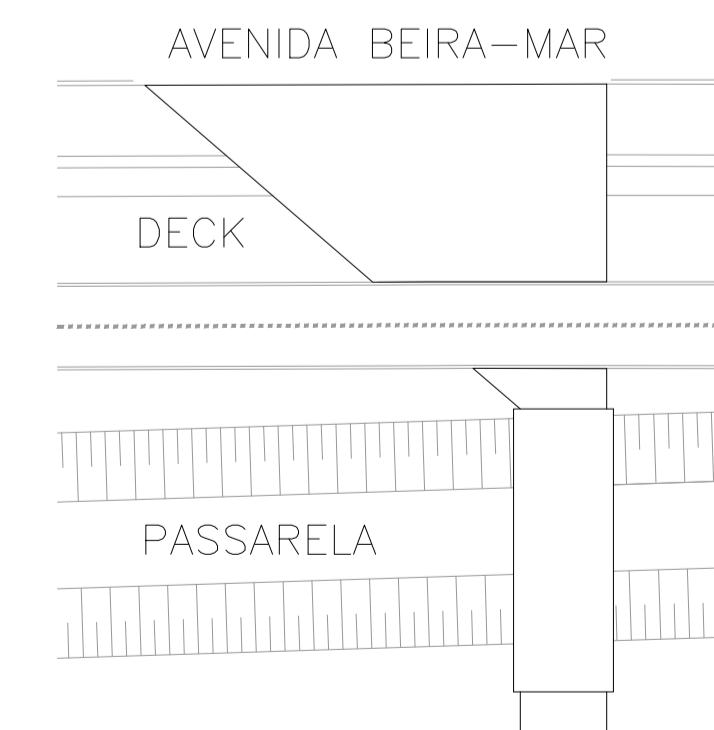

Nº	DATA	REVISÃO	RESPONSÁVEL

PROJETADO POR:

DES:	CAROLINE VAZ/ JEFFERSON MARCELO	JULHO/2021
PROJ:	CAROLINE VAZ/ JEFFERSON MARCELO	JULHO/2021
RESP. TECN:	CAROLINE VAZ RODRIGUES	
ASS:		

OBRA:	AMPLIAÇÃO DA REQUALIFICAÇÃO DA ORLA MARÍTIMA Balneário Adriana ao Porto Velho	Nº DES. 001
ASSUNTO:	DETALHAMENTO TRAVESSIA 1	PL. 01/08
		REV. 00
		ESCALA: INDICADA