

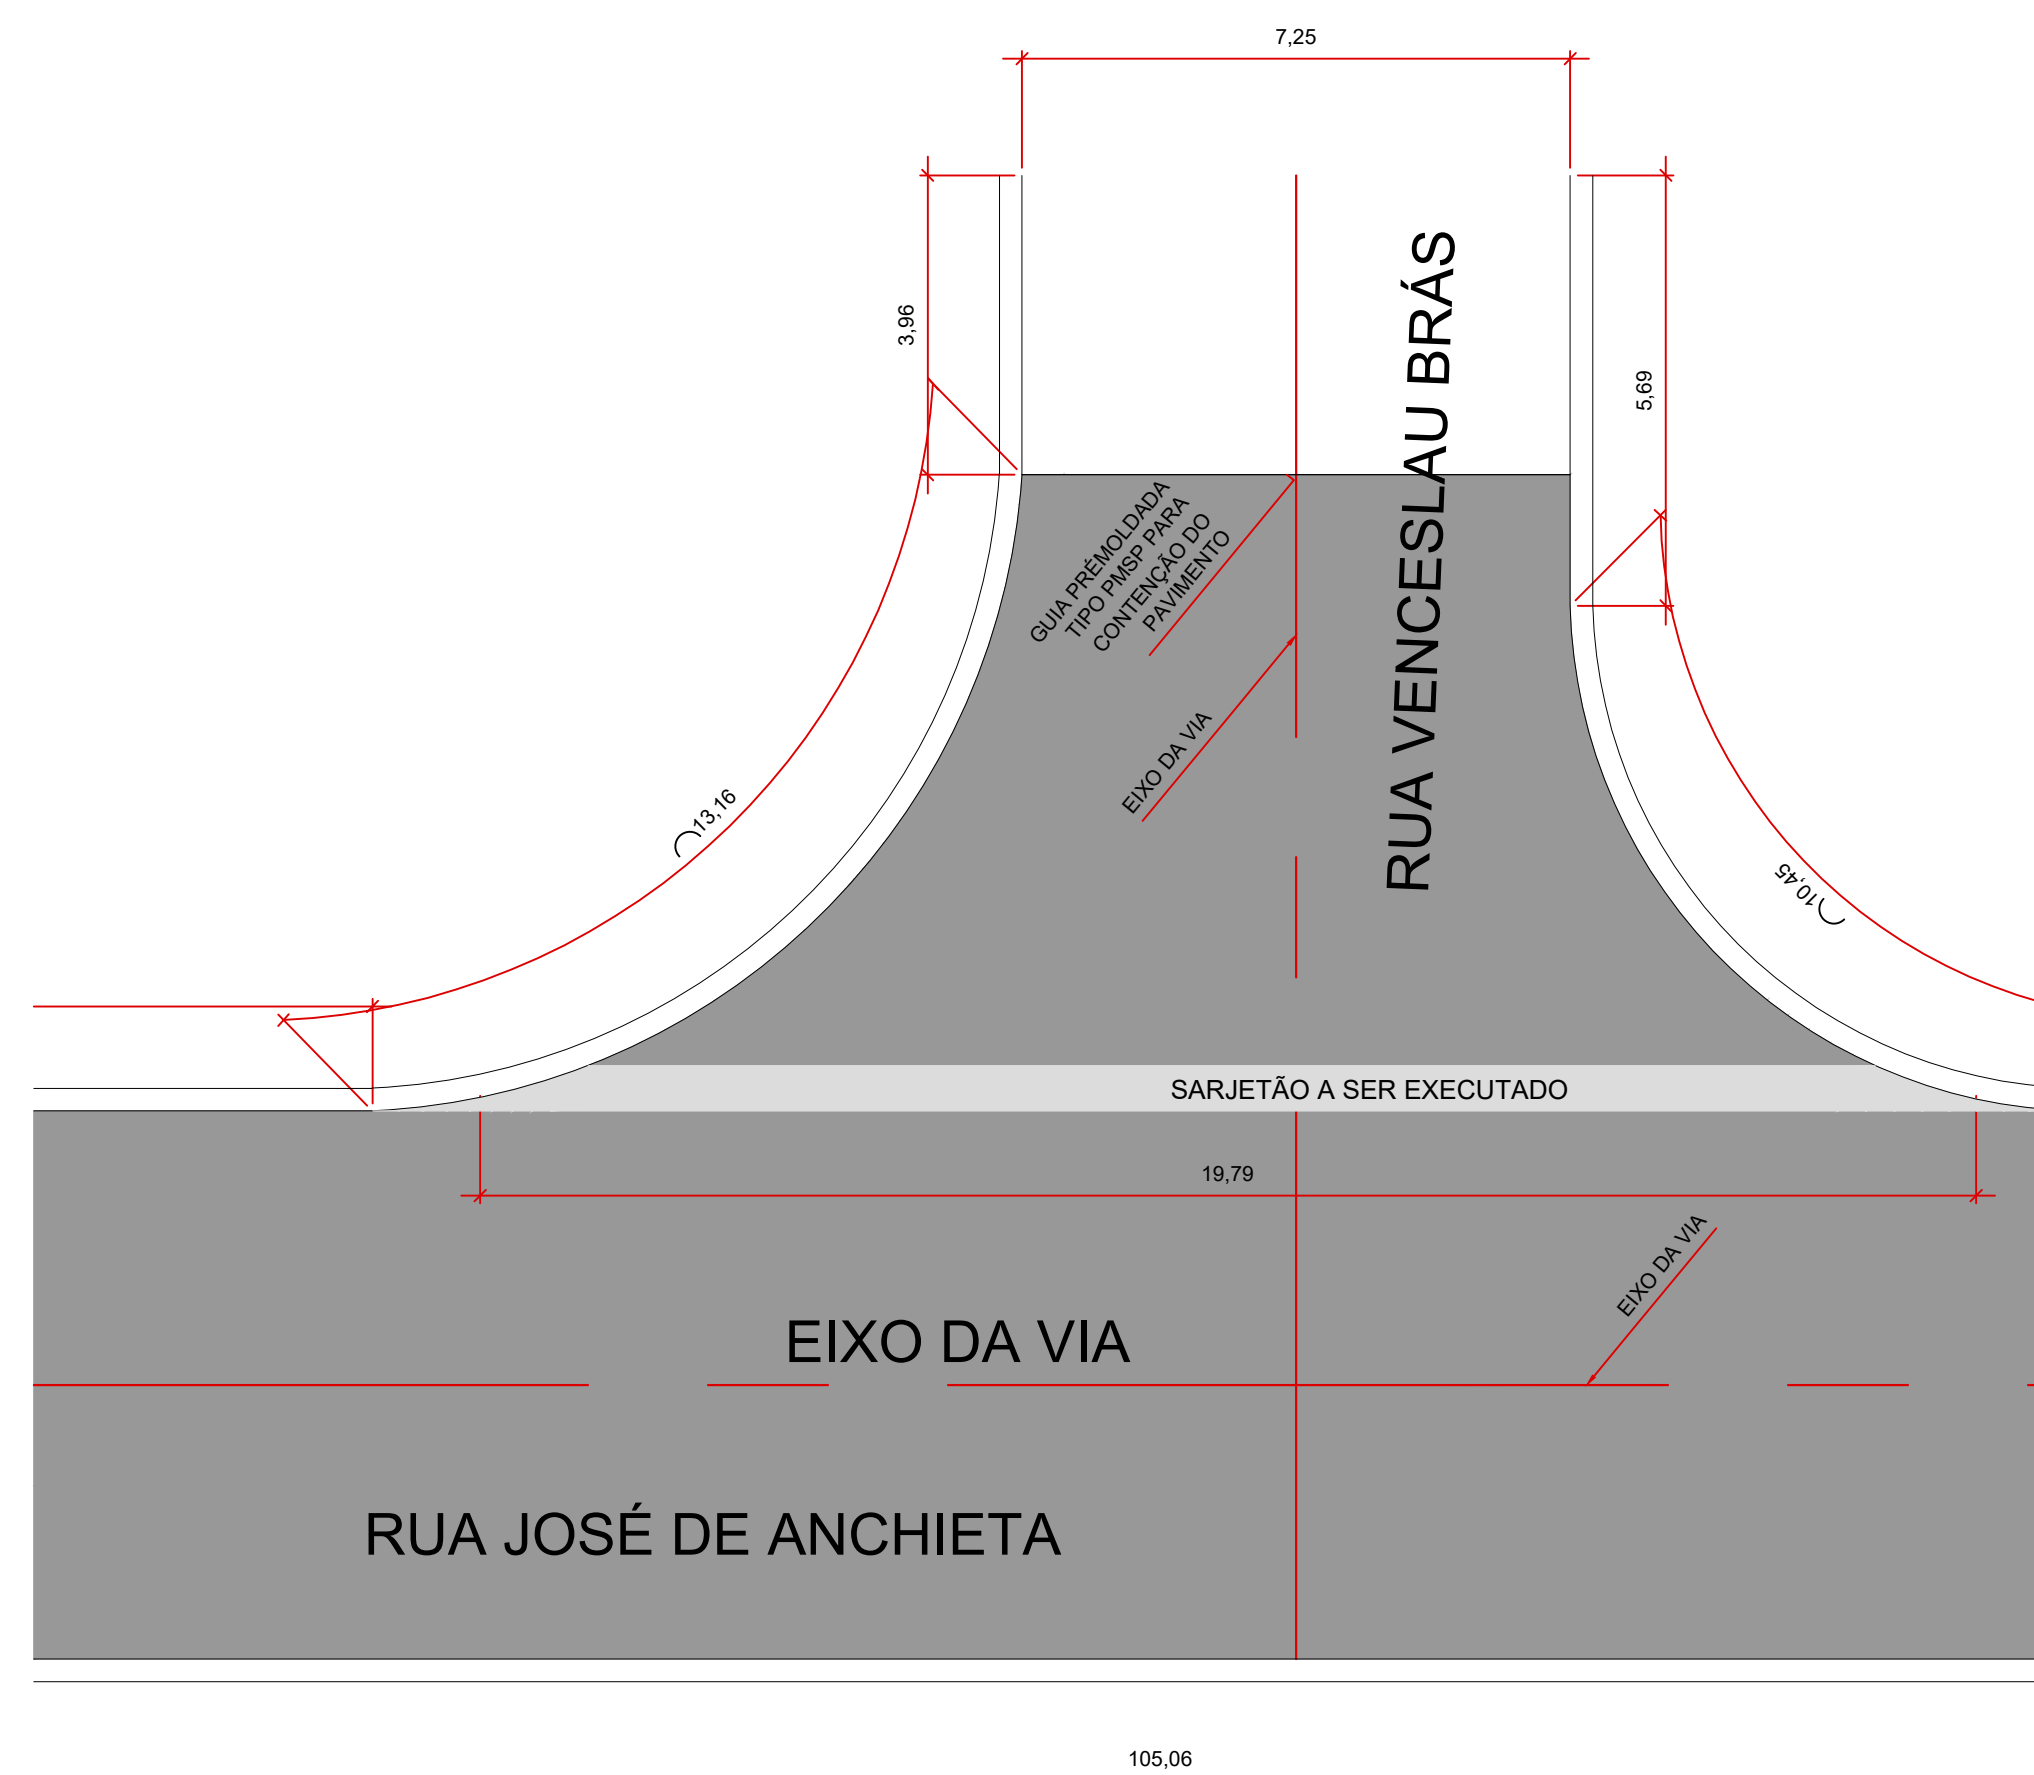
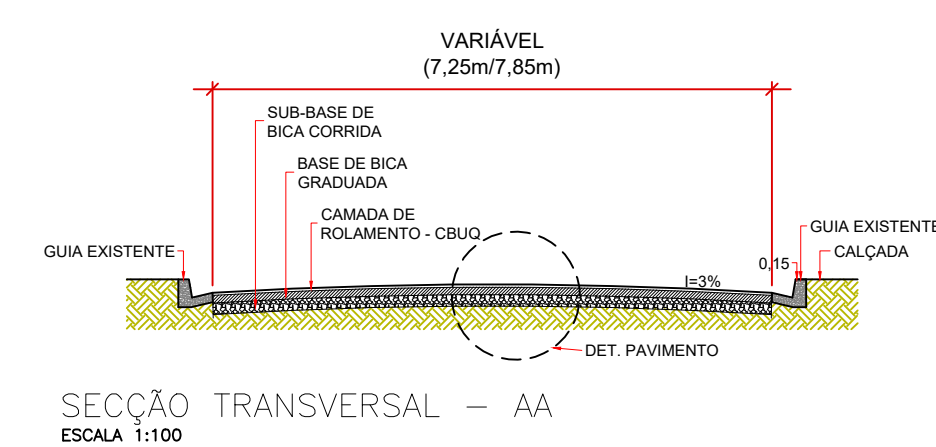
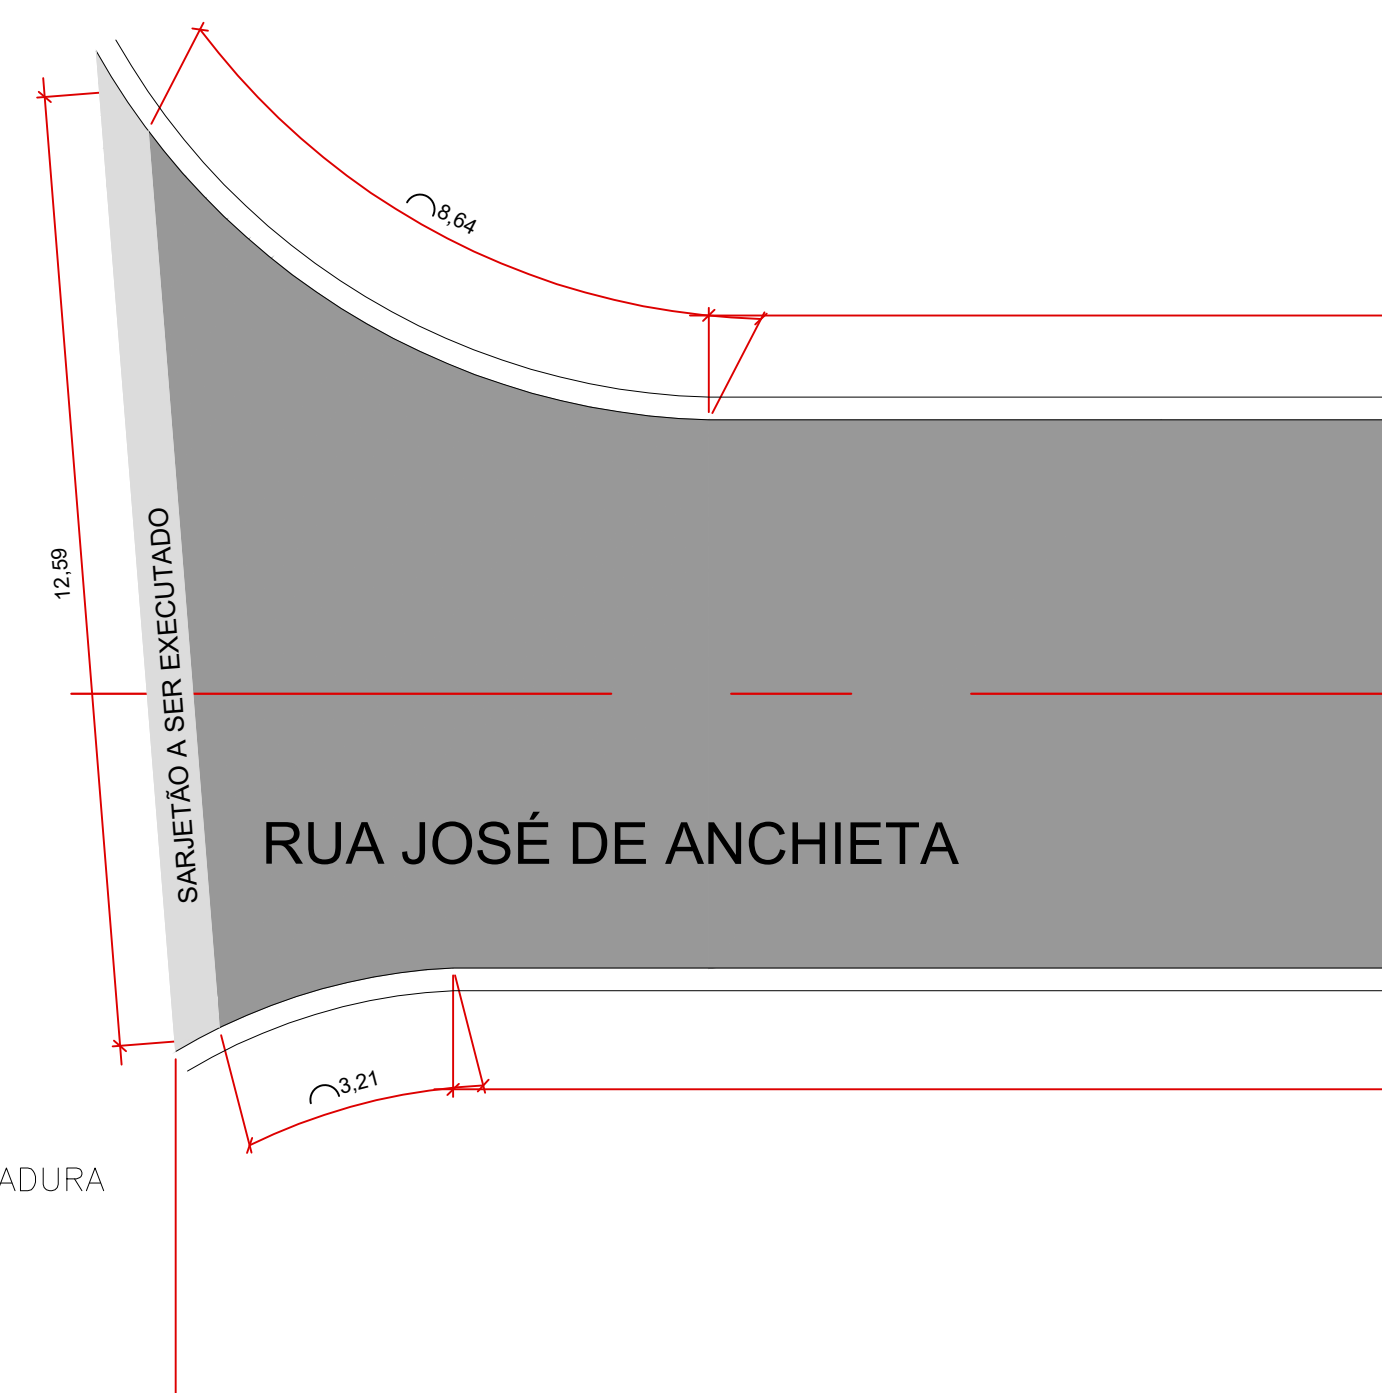
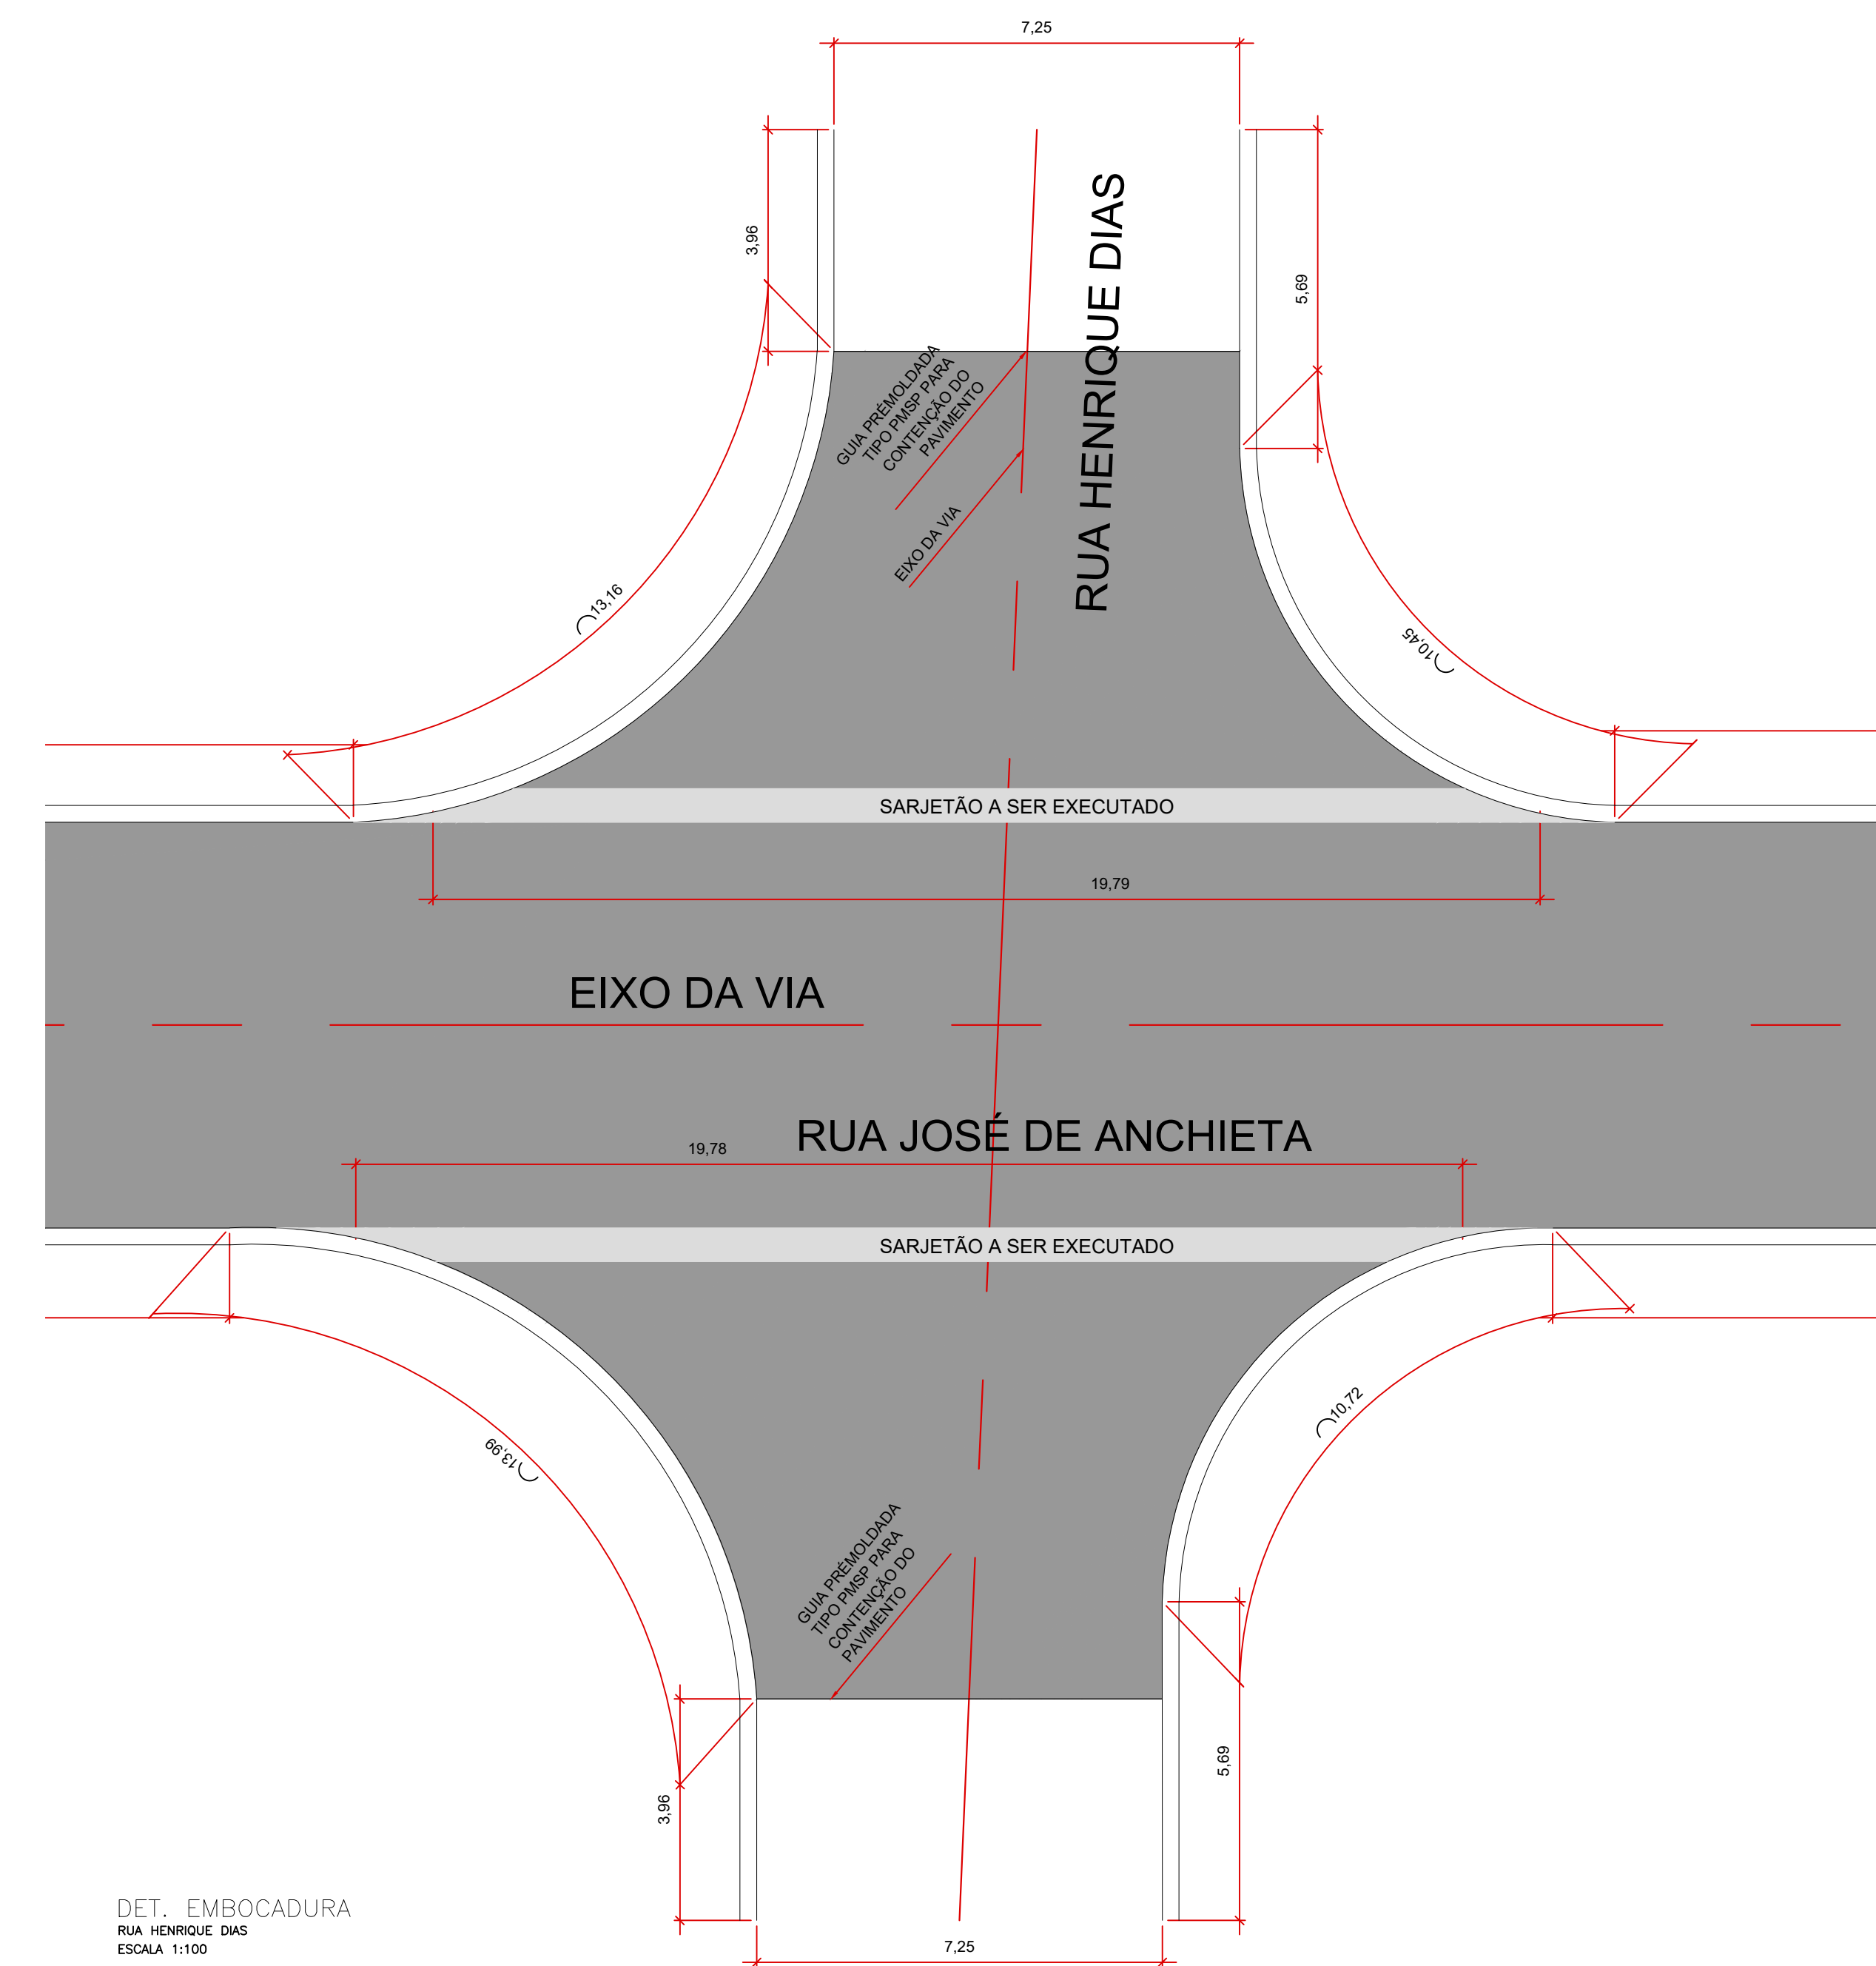


RUA RAPOSO TAVARES

DET. EMBOCADURA
RUA RAPOSO TAVARES
ESCALA 1:100

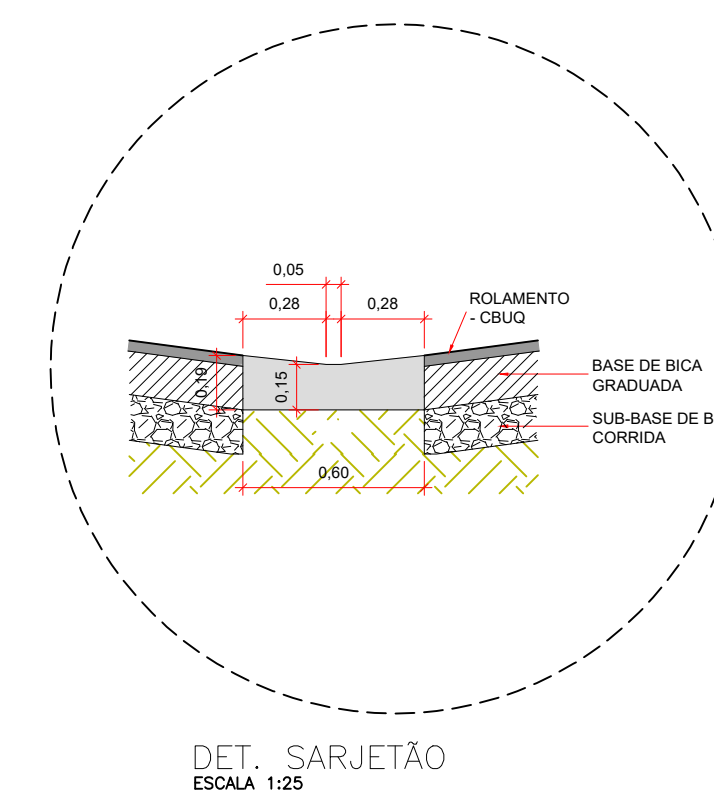

DET. EMBOCADURA
RUA VENCESLAU BRÁS
ESCALA 1:100

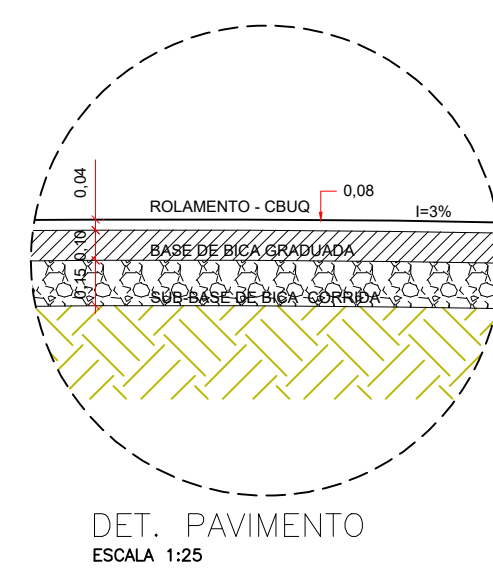

DET. EMBOCADURA
RUA HENRIQUE DIAS
ESCALA 1:100

APROVAÇÃO DIMUTRAN

PROJETADO POR:

DES:	JEFFERSON MARCELO	ABR/2020
PROJ:	CAROLINE VAZ RODRIGUES	ABR/2020
RESP. TECN.:	CAROLINE VAZ RODRIGUES	
ASS:		

PREFEITURA MUNICIPAL DE ILHA COMPRIDA
ESTÂNCIA BALNEÁRIA
AVENIDA BEIRA MAR 11000 - CEP 11925-000

DETA:	42811 - 7	ABR/2020
ASSUNTO:	PAVIMENTAÇÃO ASFÁLTICA DA RUA JOSÉ DE ANCHIETA, BALNEARIASÃO MARTINHO ILHA COMPRIDA - SP	
ASSUNTO:	DETALHES E SEÇÃO TRANSVERSAL	

Nº DES:	
FL:	02/04
REV:	00
ESCALAS:	INDICADAS

NOTE-SE:

- O NIVELAMENTO DA VIA ESTÁ CONSOLIDADO E FUNCIONANDO ADEQUADAMENTE UMA VEZ QUE CONSTITUI VIA PERENIZADA INCLUSIVE COM GUIAS E SARJETAS;
- A DRENAGEM DA VIA FAZ-SE DE FORMA SUPERFICIAL ATRAVÉS DAS GUIAS E SARJETAS EXISTENTES;
- OS SARJETÕES NOVOS A SEREM IMPLANTADOS NESTE PROCESSO DEVEM SEGUIR O NIVELAMENTO DAS SARJETAS EXISTENTES;
- TODAS AS MEDIDAS DEVEM SER VERIFICADAS "IN LOCO" E, EM CASO DE DIVERGÊNCIA O DEP. DE ENGENHARIA DO MUNICÍPIO DEVE SER INFORMADO;
- A CONTENÇÃO DO PAVIMENTO ASFÁLTICO (CBUQ) DAS EMBOCADURAS NAS TRAVESSAS DAR-SE-A POR MEIO DE LINHA DE GUIAS PRÉ MOLDADAS, TIPO PMSP, ASSENTADAS PARA ESTE FIM ESPECÍFICO;
- ÁREA TOTAL DE PAVIMENTO (CBUQ) = 3.171,49m²