



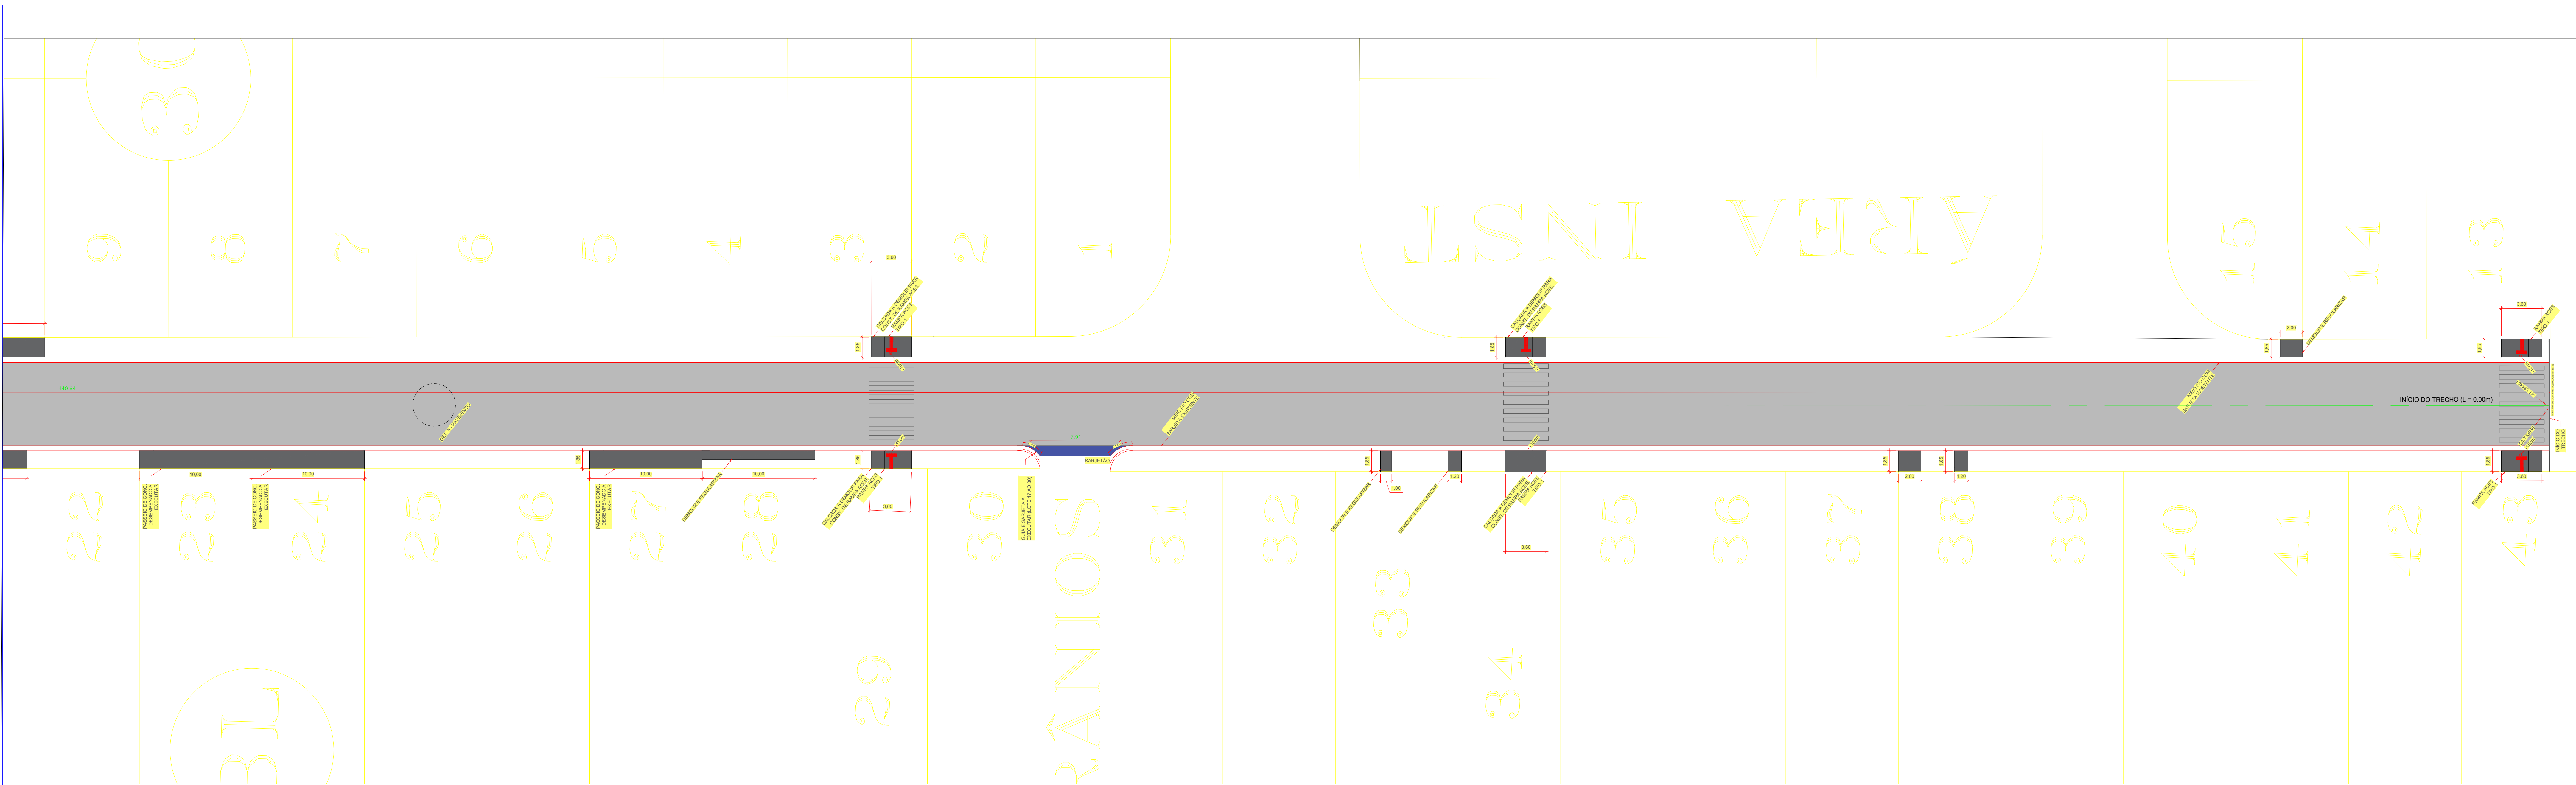

IMPLANTAÇÃO (INÍCIO)

ESCALA 1:200

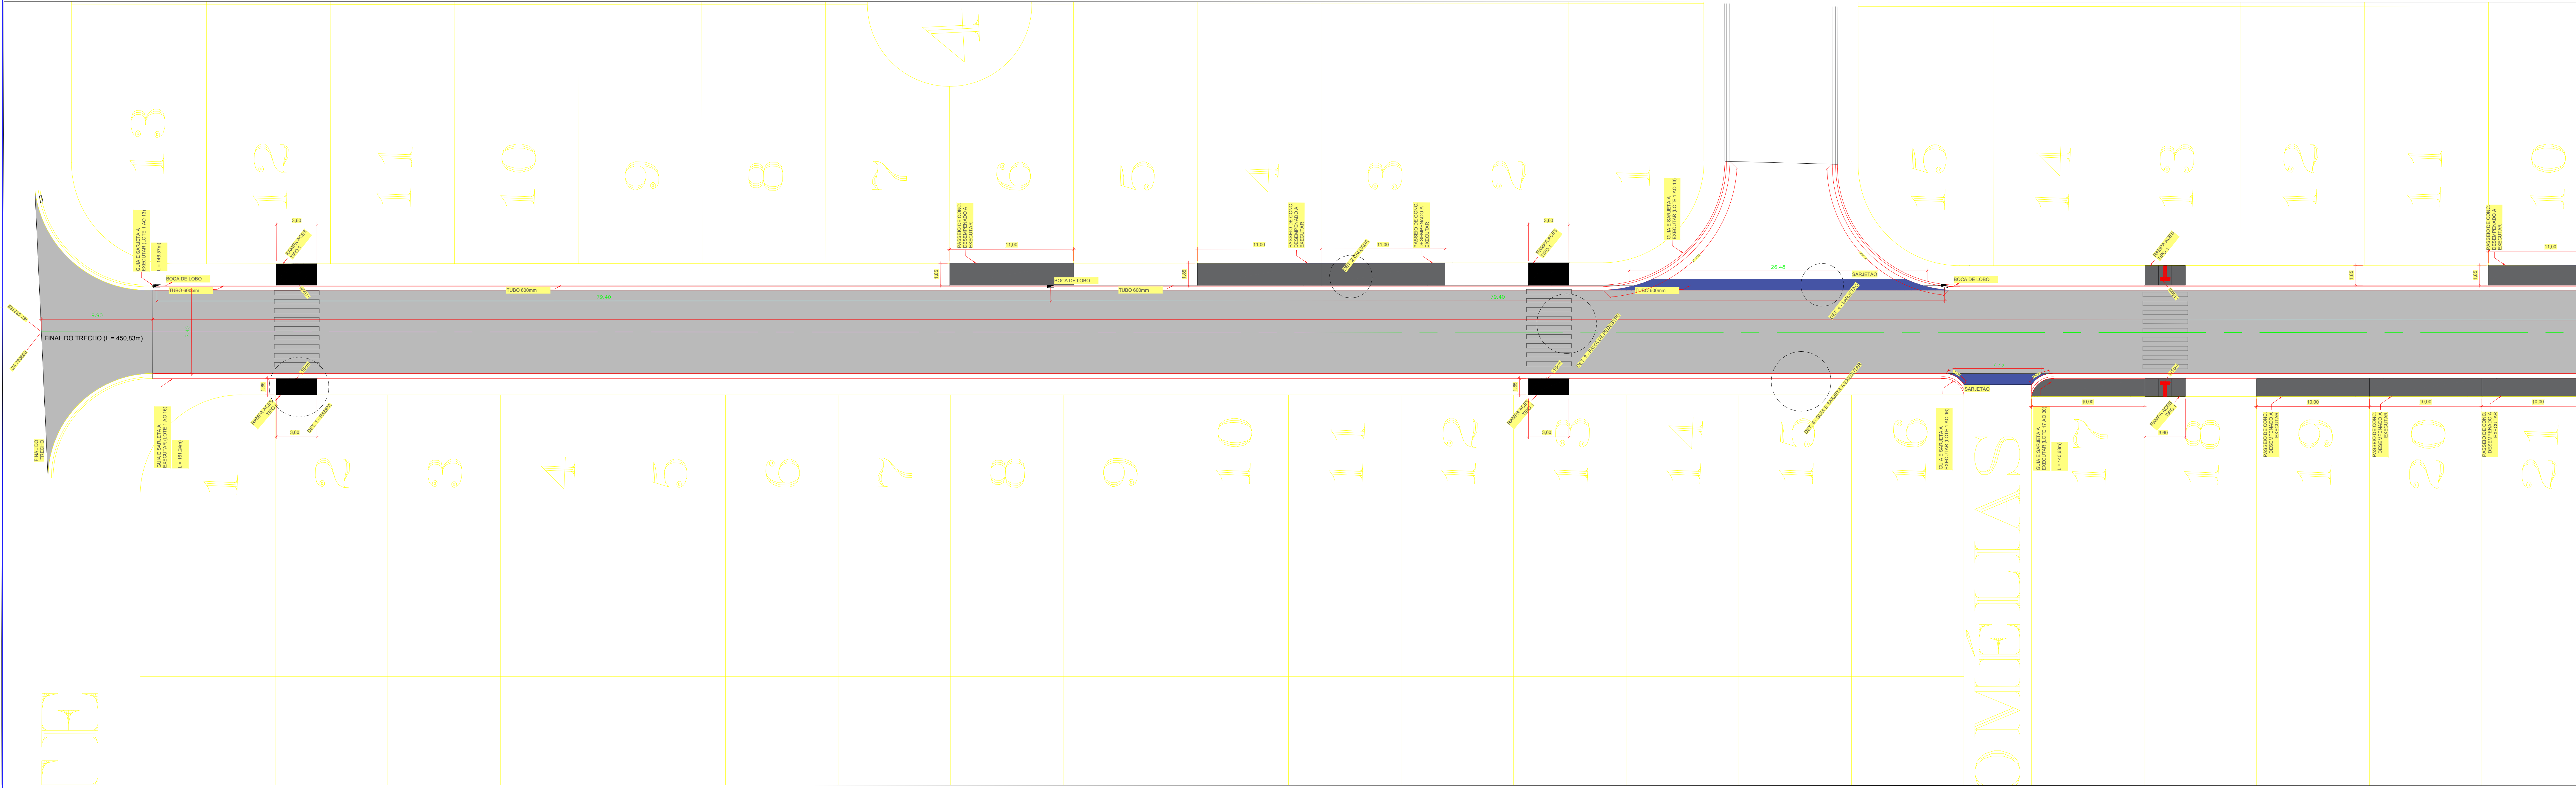


IMPLANTAÇÃO (TERMINO)


ESCALA 1:200

NOTE-SE:

- O NIVELAMENTO DA VIA ESTÁ CONSOLIDADO E FUNCIONANDO ADEQUADAMENTE UMA VEZ QUE CONSTITUI VIA FRENTEZADA INCLUSIVE COM GUAS E SARJETAS EXISTENTES.
- A DRENAGEM DA VIA É FEITA DE FORMA SUPERFICIAL ATRAVÉS DAS QUIAS, SARJETAS E SARJETÕES EXISTENTES.
- OS SARJETÕES INDICADOS NO PROJETO DEVEM SER DRENTADOS RESPEITANDO O NIVELAMENTO DAS SARJETAS EXISTENTES.
- TODAS AS MEDIDAS DEVEM SER VERIFICADAS "IN LOCO" E, EM CASO DE DIVERGÊNCIA A S. M. DE ENGENHARIA DO MUNICÍPIO DEVE SER INFORMADO.

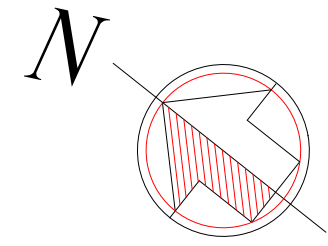

LEGENDAS:

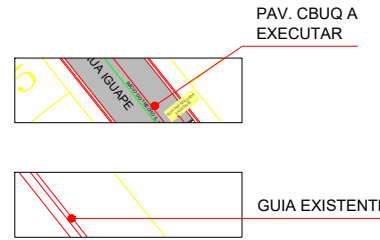

ÁREA TOTAL DE PAV. CBUQ.....3375,76m²

PROJETADO POR:

DE:	FEV/2025
PROJ:	
REV:	ENG. CIVIL - NELSON COLOMBO JUNIOR
ASS:	ORÇÃO DE PAV. CBUQA



PREFEITURA MUNICIPAL DE ILHA COMPRIDA
COMPRIDA
ESTÂNCIA BALNEÁRIA
AVENIDA BEIRA MAR, 11.000 - CEP 11925-000



QUALIFICAÇÃO VIÁRIA NO MUNICÍPIO DE ILHA COMPRIDA/SP
TRECHO 2 DA RUA IGUAPE, BALNEÁRIO MEU REGATO

IMPLANTAÇÃO

DATA: 01/03
REV: 00
EVALUADA: INDICADAS