



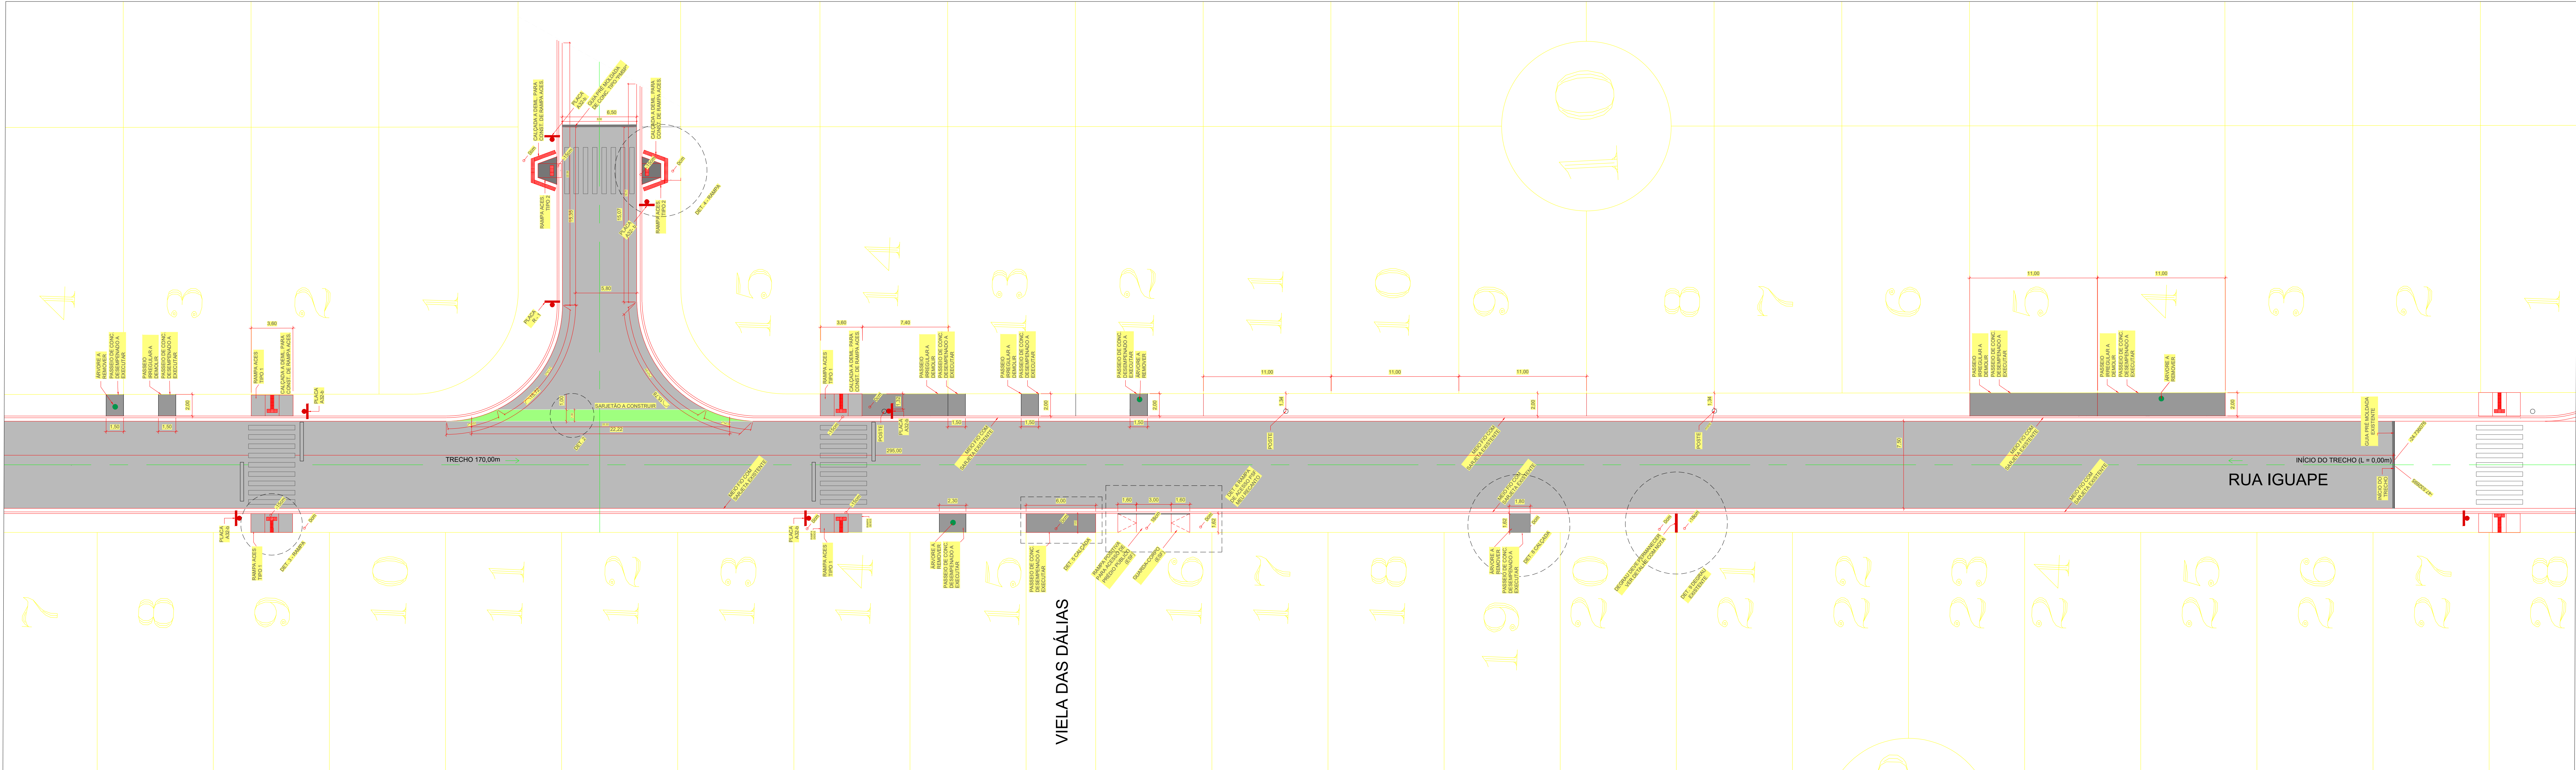

IMPLANTAÇÃO (INÍCIO/ RUA AMAZONAS)


ESCALA 1:200

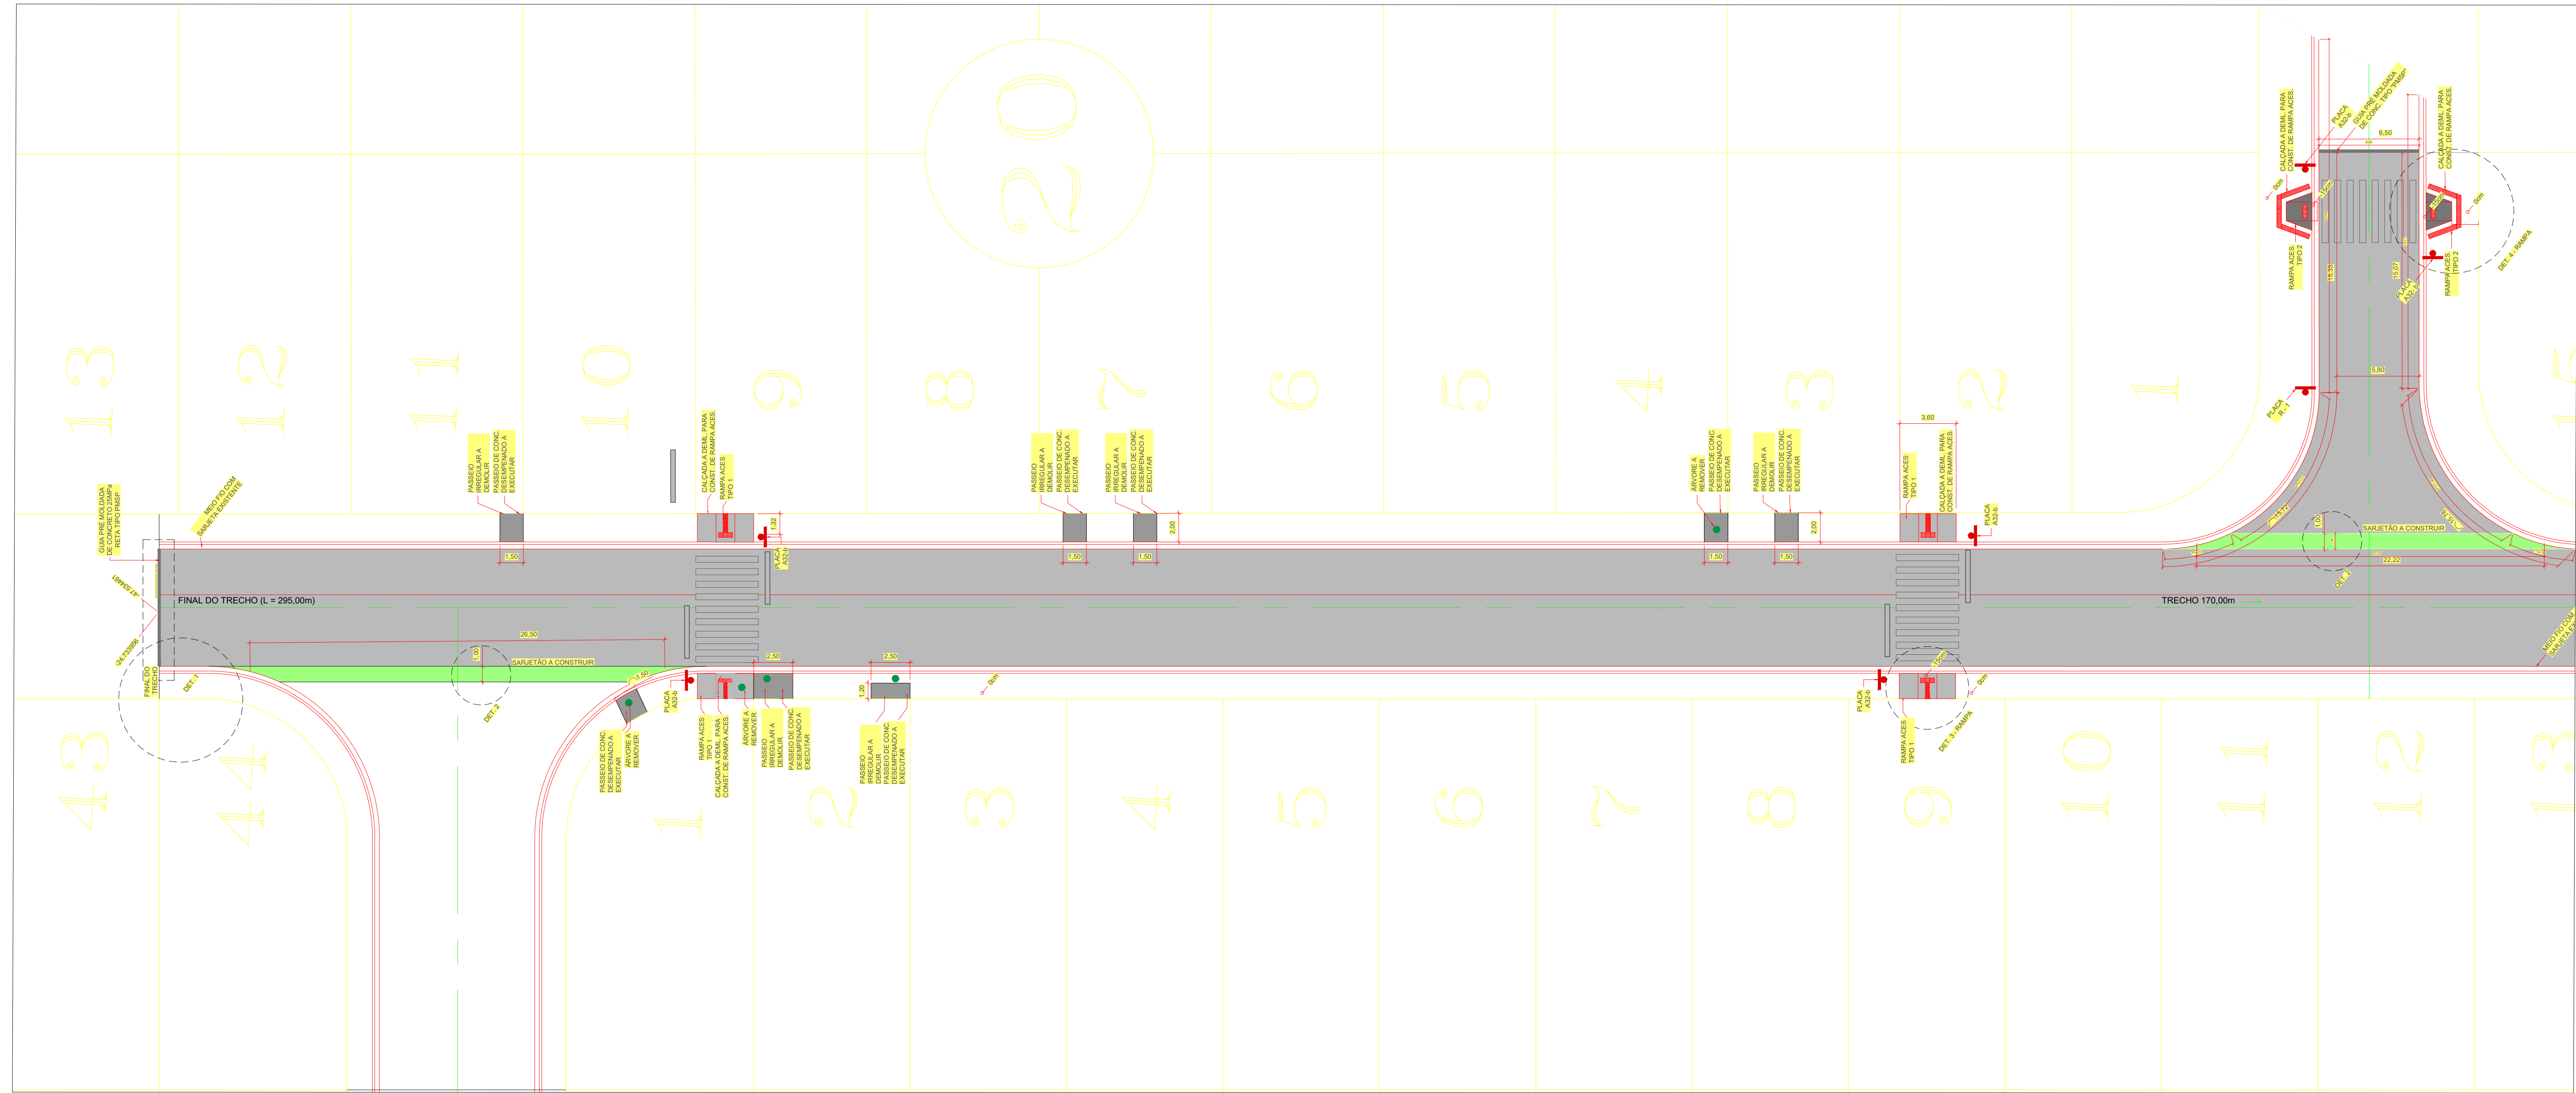


IMPLANTAÇÃO (RUA AMAZONAS/ TÉRMINO)

ESCALA 1:200

- NOTE-SE:
- O NIVELAMENTO DA VIA ESTÁ CONSOLIDADO E FUNCIONANDO ADEQUADAMENTE UMA VEZ QUE CONSTITUI VIA PERENIZADA INCLUSIVE COM GUAS E SAQUETAS EXISTENTES;
 - A DRENAGEM DA VIA É FEITA DE FORMA SUPERFICIAL ATRAVÉS DAS GUAS, SAQUETAS E SAQUETOS EXISTENTES;
 - OS SAQUETOS INDICADOS NO PROJETO DEVEM SER EXECUTADOS RESPEITANDO O NIVELAMENTO DAS SAQUETAS EXISTENTES;
 - TODAS AS MEDIDAS DEVEM SER VERIFICADAS "IN LOCO" E, EM CASO DE DIVERGÊNCIA A S. M. DE ENGENHARIA DO MUNICÍPIO DEVE SER INFORMADO

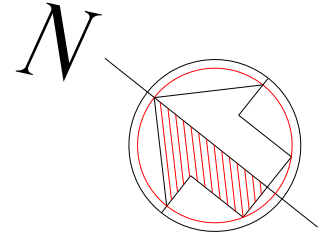

LEGENDAS:

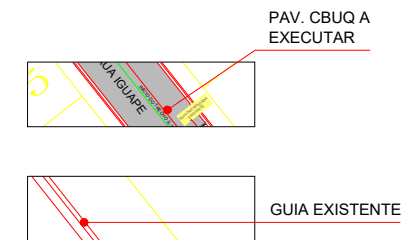

ÁREA TOTAL DE PAV. CBUQ.....2399,41m²

APROVAÇÃO DIMUTRAN



PROJETADO POR:

DES:	JAN/2025
PROJ:	
RESP. TCR:	ENG. CIVIL: NELSON COLOMBO JUNIOR
PROJ:	12011004812
	JAN/2025



PREFEITURA MUNICIPAL DE ILHA COMPRIDA
ESTÂNCIA BALNEÁRIA
AVENIDA SETE DE ABRIL, 11.000 - JARDIM IPIRANGA - ILHA COMPRIDA/SP



QUALIFICAÇÃO VIÁRIA NO MUNICÍPIO DE ILHA COMPRIDA/SP
TRECHO 2 DA RUA IGUAPE, BALNEÁRIO MEU RECANTO

ASSINTE

IMPLANTAÇÃO

PROJ. DES:	01/03
PROJ. PROJ:	00
PROJ. PROJ:	INDICADAS