


"J"

I ←

→ K

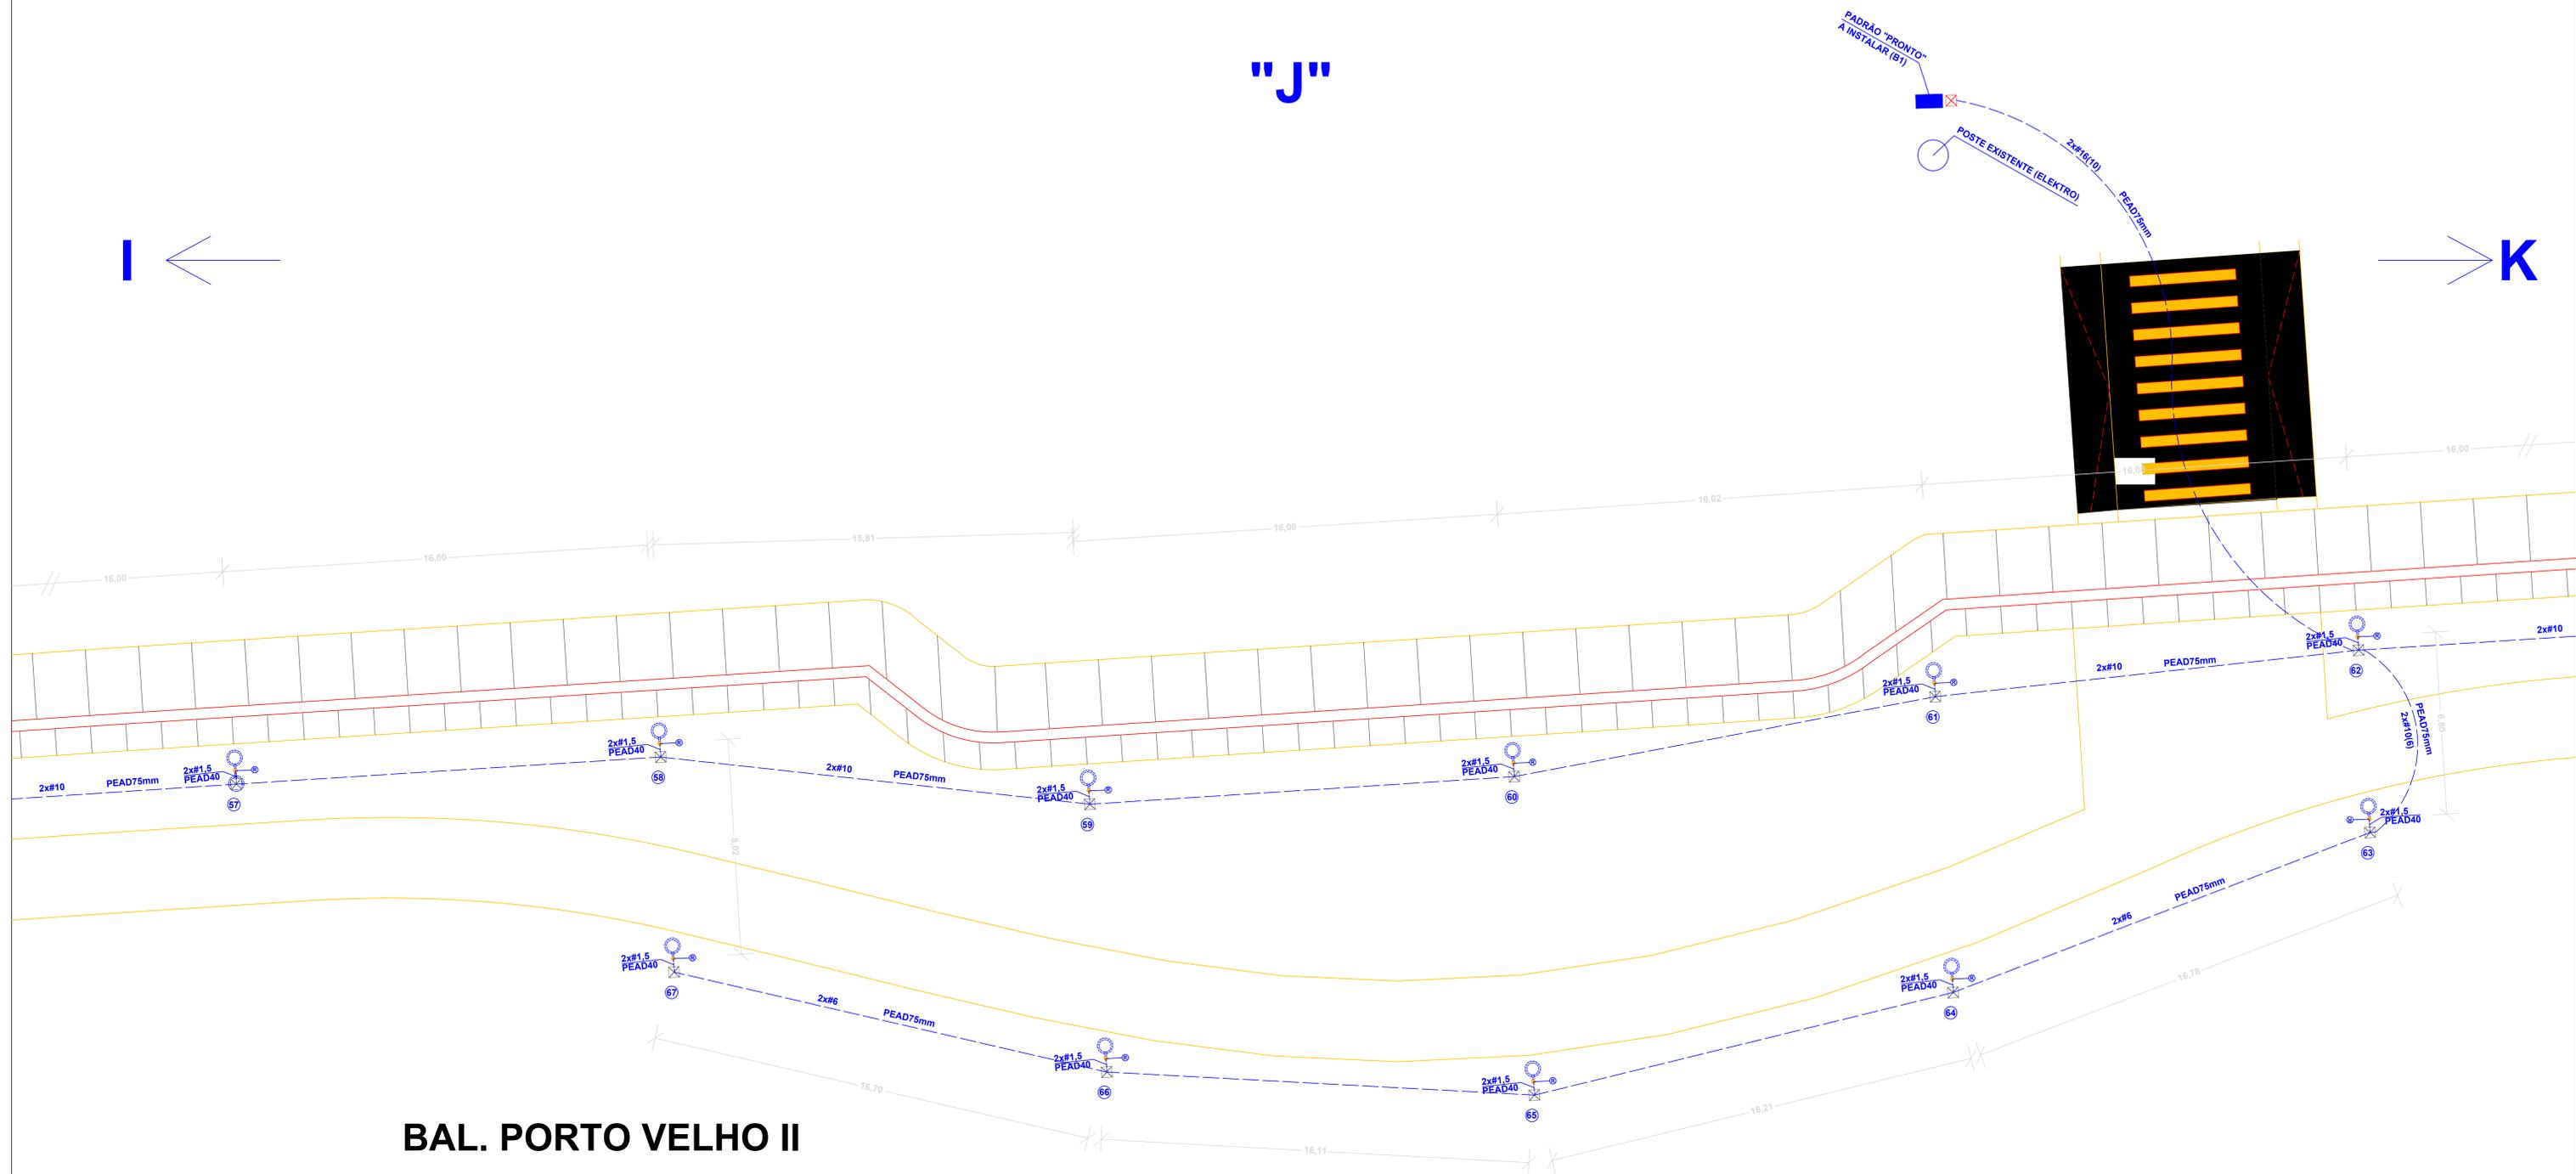

BAL. PORTO VELHO II

LEGENDAS, NOTAS, OBSERVAÇÕES E DETALHES: VER FL. 08/08

REVISÃO			
NUMERO	DATA	DESCRIÇÃO	RESPONSÁVEL
00	08/2019	PROJETO INICIAL	J.V.M.
01	01/2021	REV. E ADIÇÃO DE COTAS E NOTAS	J.V.M.
02	05/2021	REV. DA ÁREA E QUANTIDADES	J.V.M.

PROJ
JEFFERSON VIEIRA MARTINEZ
 Engenheiro Eletricista
 CREA/SP 5060608419

ADMINISTRAÇÃO
COMPROMISSO COM VOCÊ 2.016 - 2.020

PREFEITO
 Geraldino Barbosa de Oliveira Júnior

RESP. TEC.
 Arq. Caroline Vaz Rodrigues - CAU A72611-7

Município de Ilha Comprida
 Estância Balneária
 Depto. de Engenharia, Obras e Serviços

AMPLIAÇÃO DAS OBRAS DE REQUALIFICAÇÃO DA ORLA MARÍTIMA
 ILUMINAÇÃO - TRECHO 3

ENDEREÇO: AVENIDA BEIRA MAR - BALNEÁRIO PORTO VELHO II - ILHA COMPRIDA/SP

ASSUNTO: PROJETO DE ILUMINAÇÃO PÚBLICA ORNAMENTAL FORÇA E L.L.Z.

ESCALA: 1:100
 FOLHA: 06/08
 FORMATO: 1000x594
 SERVIÇO: ELÉTRICA