



DRENAGEM RUA IGUAPE (INICIO)

ESCALA 1:100

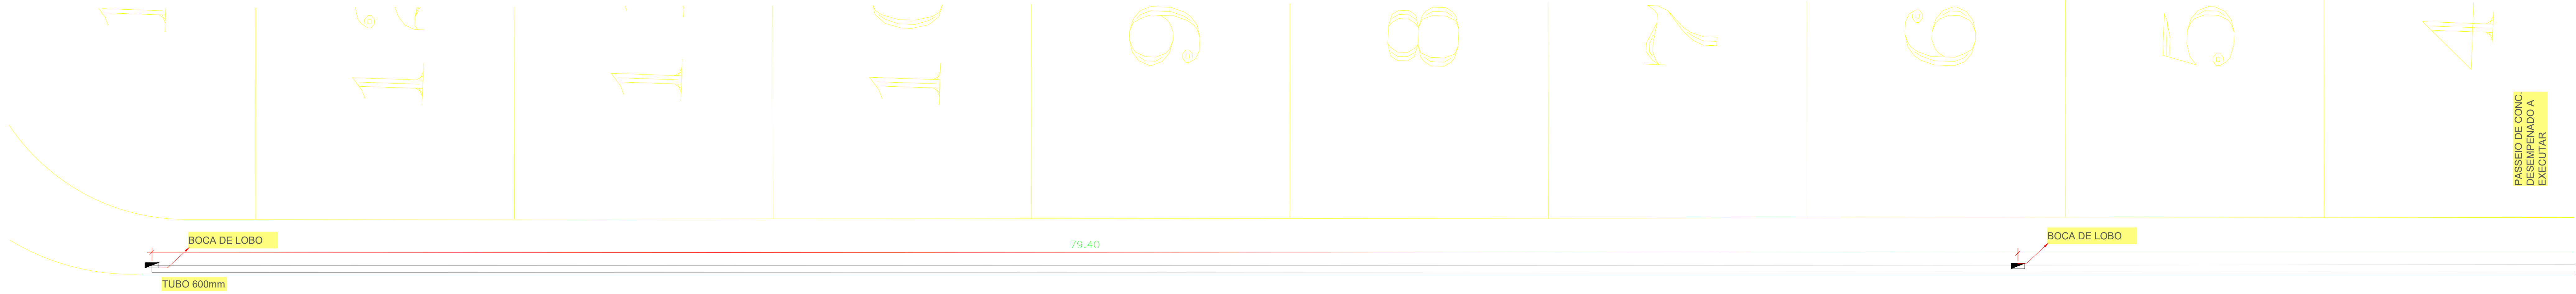


DRENAGEM RUA IGUAPE (TERMINO)


ESCALA 1:100

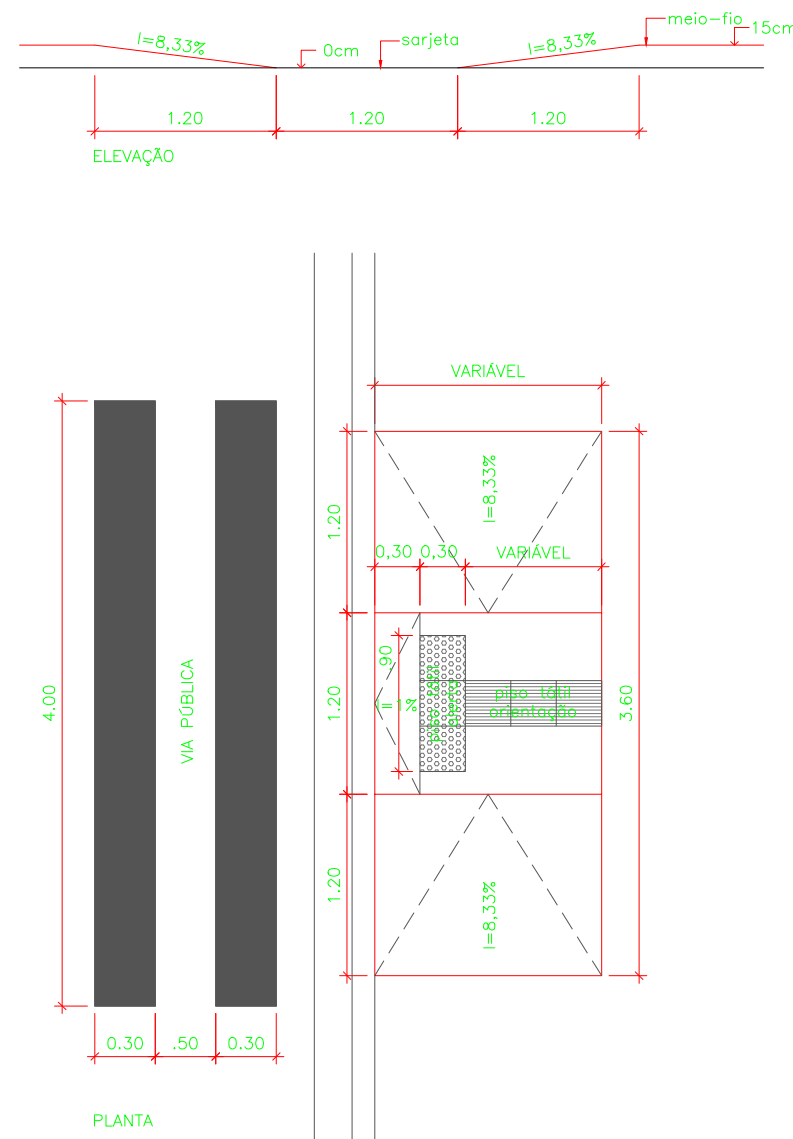


DETALHE 1 – RAMPA DE ACESSIBILIDADE

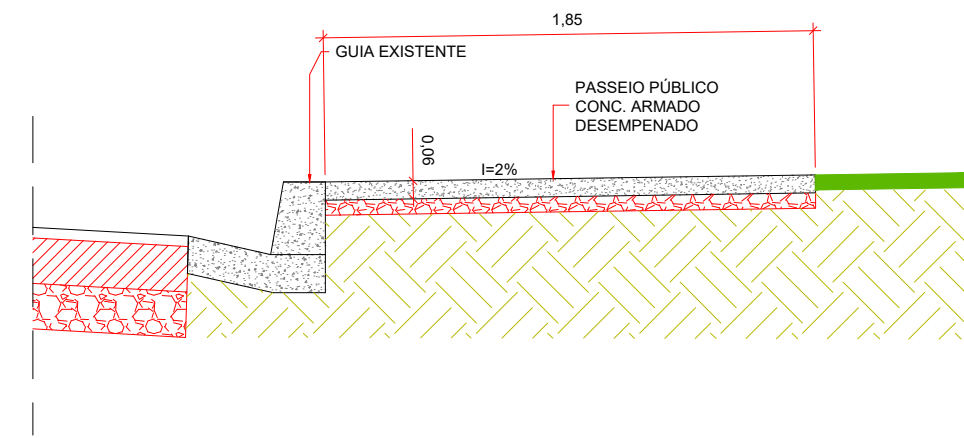


DETALHE 2 – CALÇADA

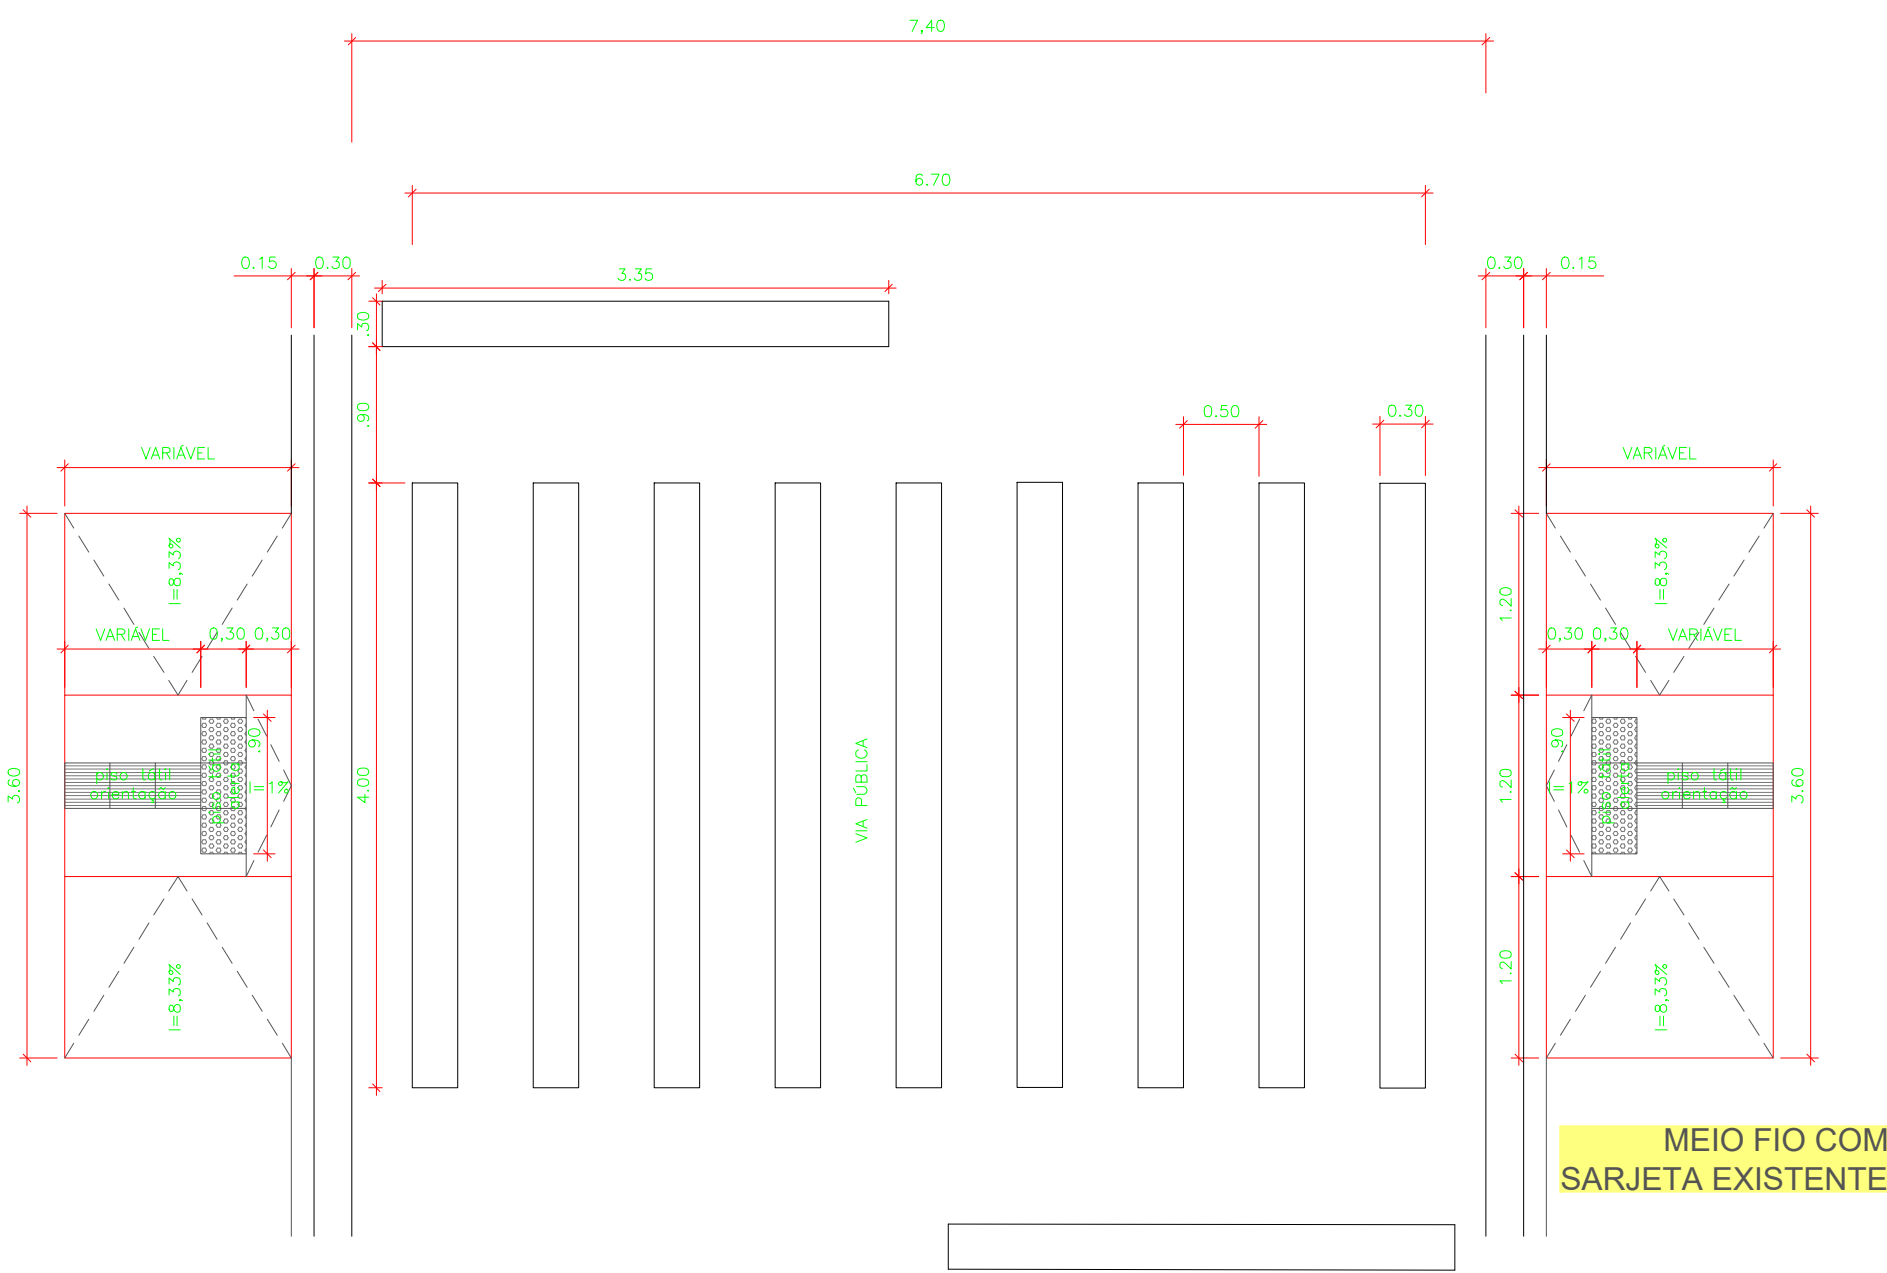


DETALHE 3 – FAIXA DE PEDESTRE

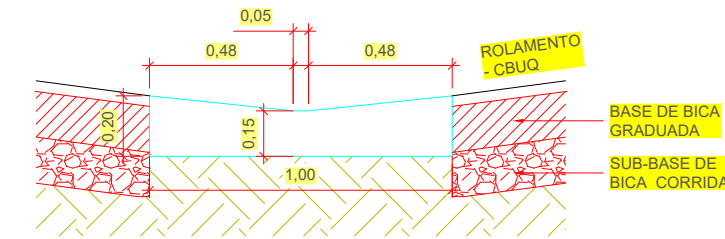


DETALHE 4 – SARJETÃO

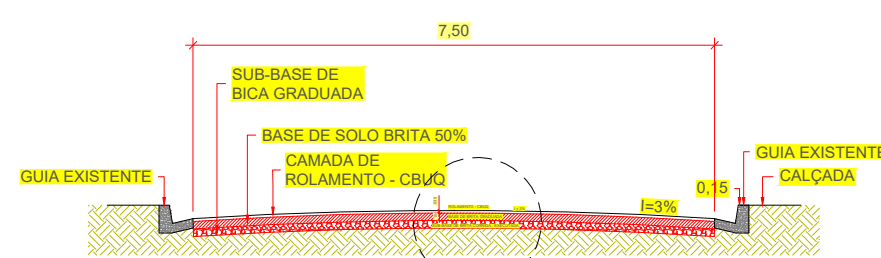

DETALHE 5 – SEÇÃO TRANSVERSAL DO PAVIMENTO

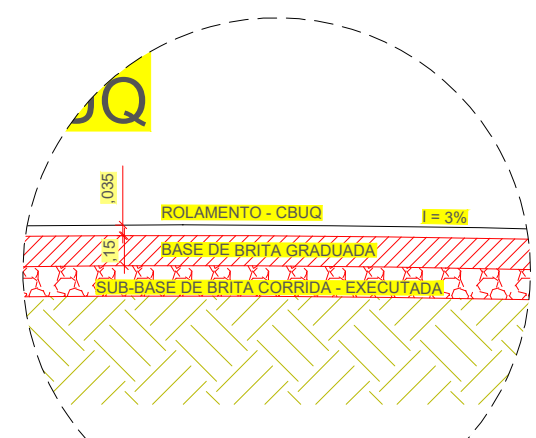

DETALHE DO PAVIMENTO – CAMADAS

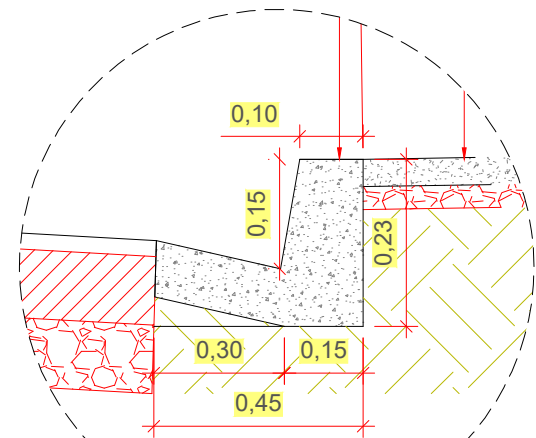


DETALHE 6 – GUIA E SARJETA


ESCALA 1:25

NOTE-SE:

- O NIVELAMENTO DA VIA ESTÁ CONSOLIDADO E FUNCIONANDO ADEQUADAMENTE UMA VEZ QUE CONSTITUI VIA PERENIZADA INCLUSIVE COM GUAS E SARJETAS EXISTENTES.
- A DRENAGEM DA VIA É FEITA DE FORMA SUPERFICIAL ATRAVÉS DAS GUAS, SARJETAS E SARJETÕES EXISTENTES.
- OS SARJETÕES INDICADOS NO PROJETO DEVEM SER EXECUTADOS RESPEITANDO O NIVELAMENTO DAS SARJETAS EXISTENTES.
- TODAS AS MEDIDAS DEVEM SER VERIFICADAS "IN LOCO" E, EM CASO DE DIVERGÊNCIA A S. M. DE ENGENHARIA DO MUNICÍPIO DEVE SER INFORMADO.

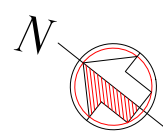

LEGENDAS:

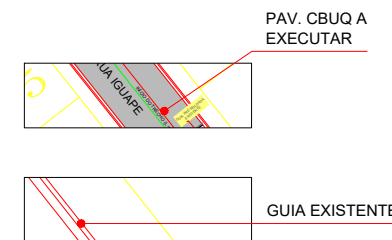

ÁREA TOTAL DE PAV. CBUQ.....3375,76m²

PROJETADO POR:		PREFEITURA MUNICIPAL DE ILHA COMPRIDA	
DATA:		ESTÂNCIA BALNEÁRIA	
FEV/2025		AVENIDA BRUNO VIANA Nº 1125-000	
PROJ. CIVIL:		INFRAESTRUTURA URBANA - PAVIMENTAÇÃO, DRENAGEM, ACESSIBILIDADE E SINALIZAÇÃO DA RUA IGUAPE - TRECHO 1 - BALNEÁRIO MEU RECANTO	
ENG. CIVIL: NELSON COLOMBO JUNIOR		DETALHES	
FEV/2025		INDICADAS	