


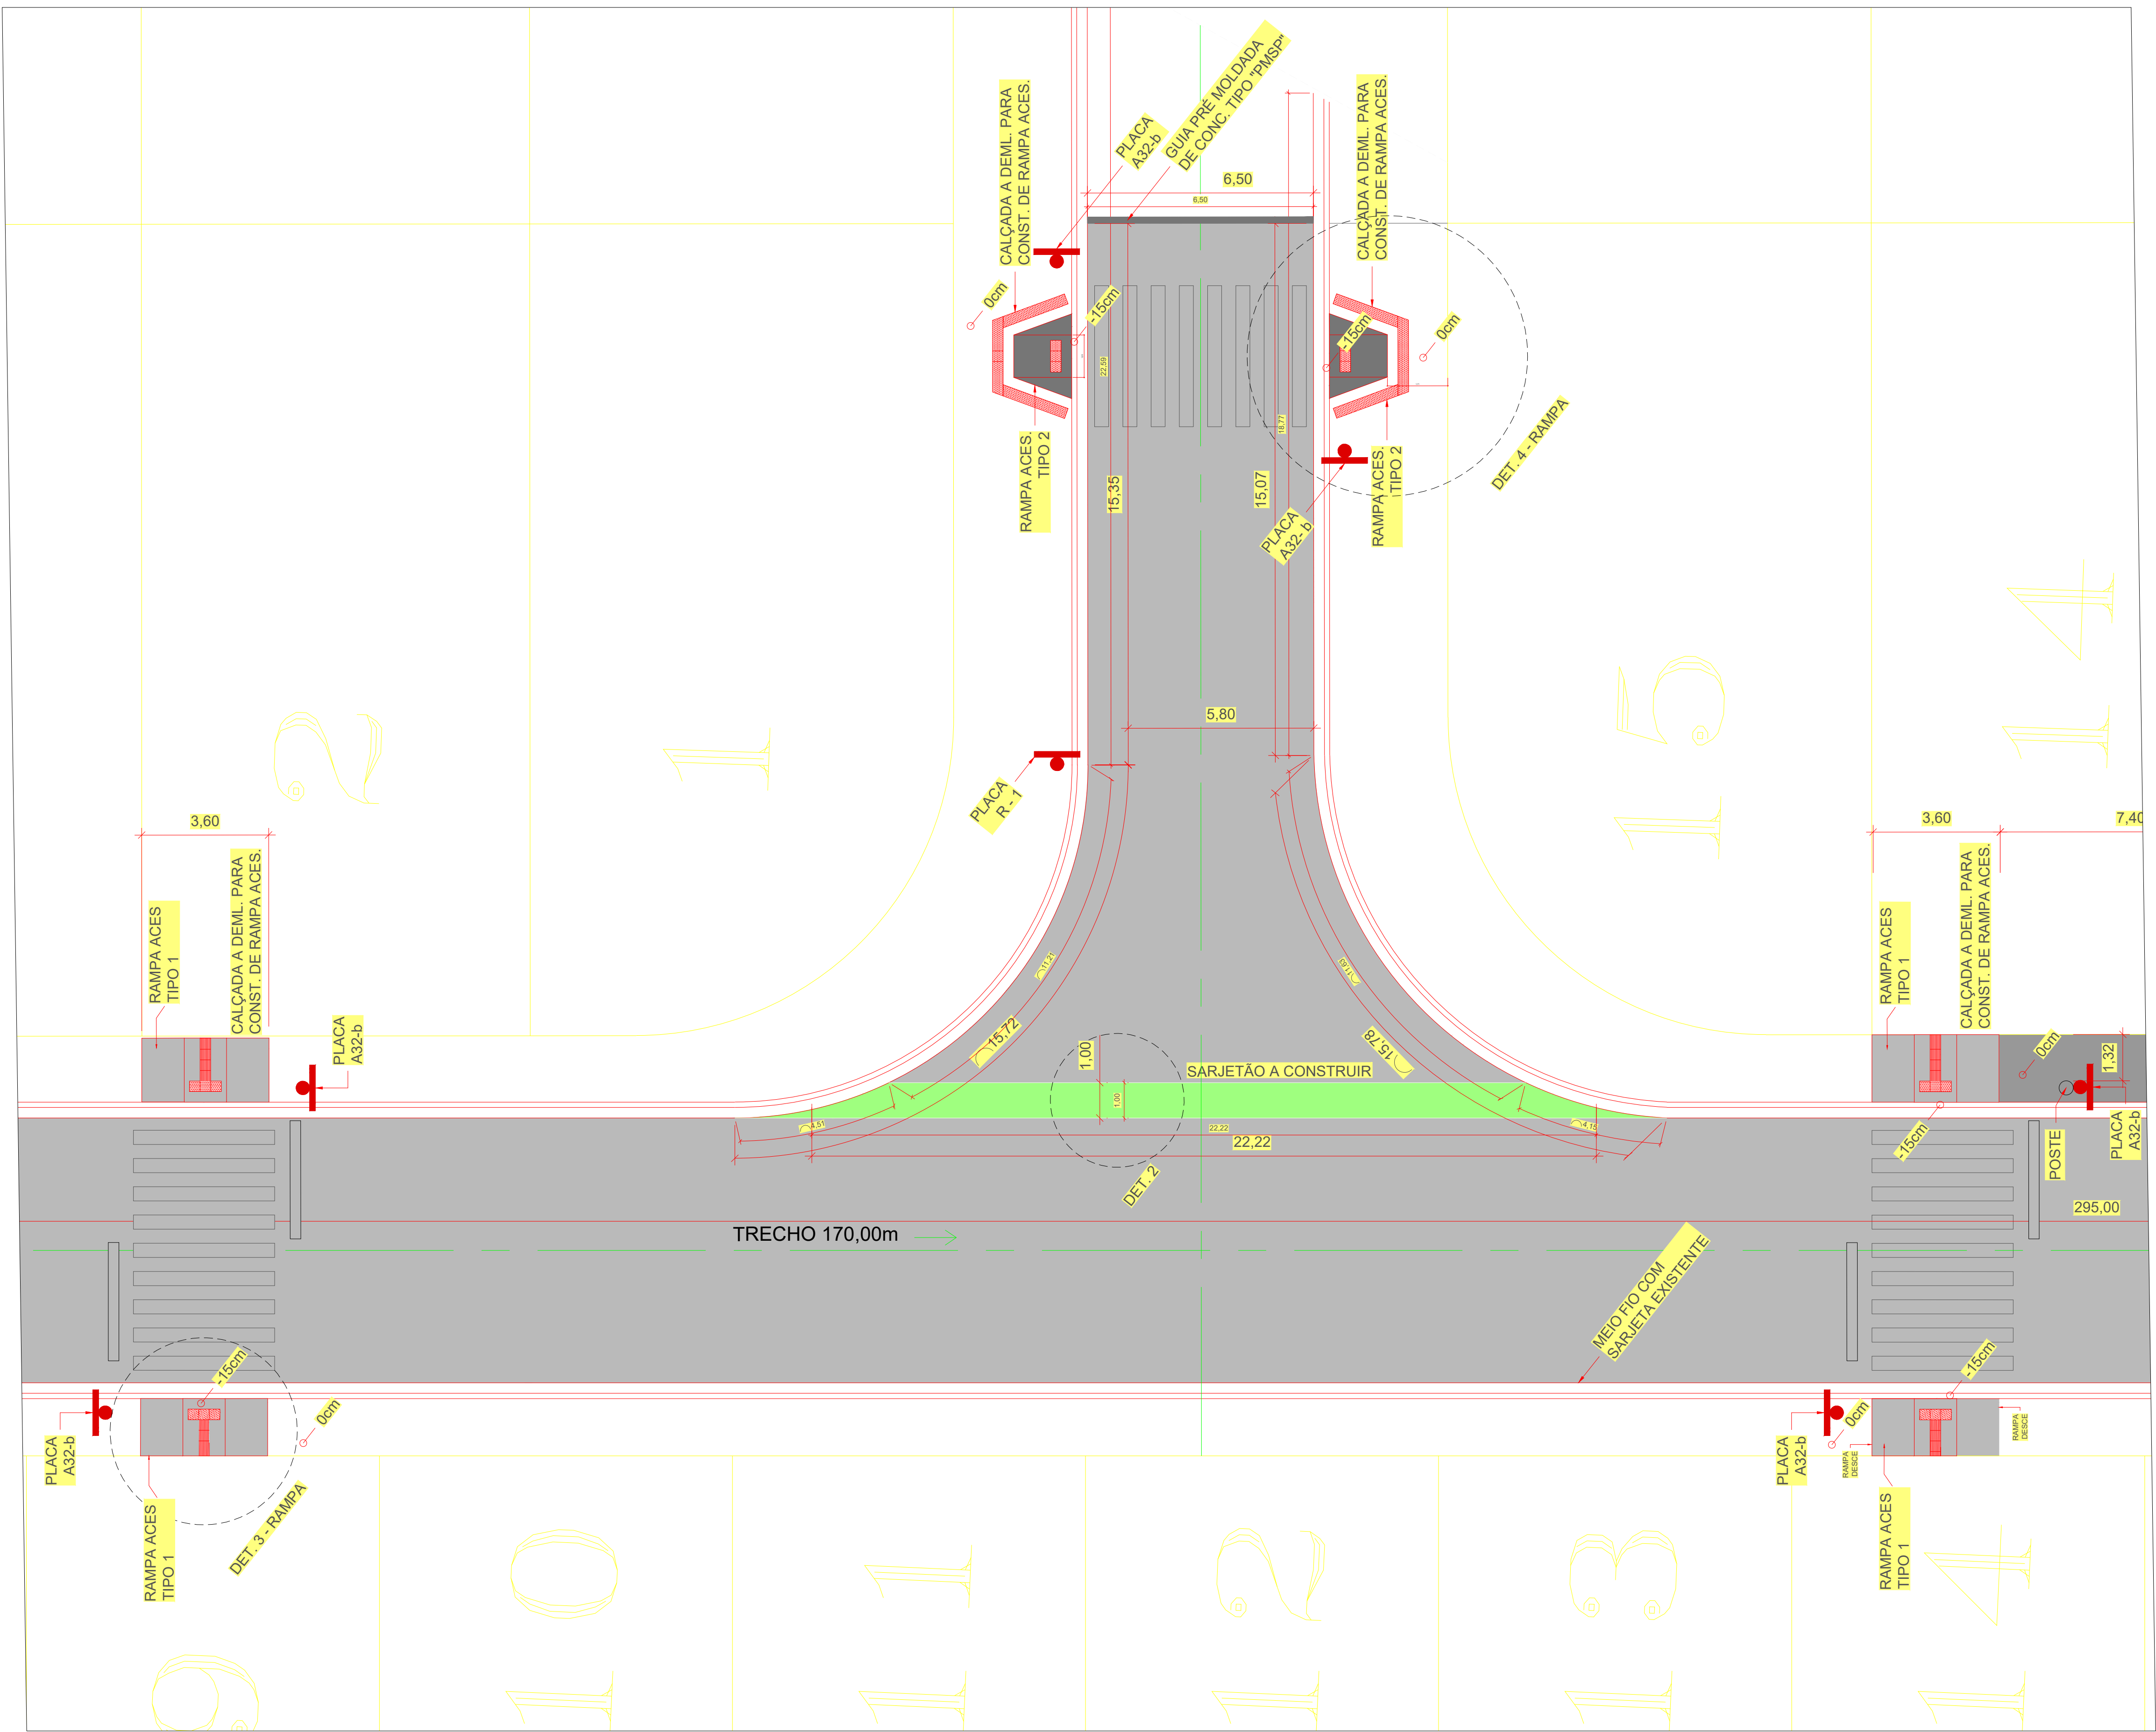


EMBOCADURA RUA AMAZONAS
ESCALA 1:100


NOTE-SE:

- O NIVELAMENTO DA VIA ESTÁ CONSOLIDADO E FUNCIONANDO ADEQUADAMENTE, UMA VEZ QUE CONSTITUI VIA PERENIZADA INCLUSIVE COM GUIAS E SARJETAS EXISTENTES.
- A DRENAGEM DA VIA É FEITA DE FORMA SUPERFICIAL ATRAVÉS DAS GUIAS, SARJETAS E SARJETÕES EXISTENTES.
- OS SARJETÕES INDICADOS NO PROJETO DEVEM SER EXECUTADOS RESPEITANDO O NIVELAMENTO DAS SARJETAS EXISTENTES.
- TODAS AS MEDIDAS DEVEM SER VERIFICADAS "IN LOCO" E EM CASO DE DIVERGÊNCIA A S. M. DE ENGENHARIA DO MUNICÍPIO DEVE SER INFORMADO.

• TELA DE AÇO SOLDADA NERVURADA - CA-80, Q-106 (3,11 KG/M²), DIÂMETRO DO FIO = 5,0 MM, LARGURA = 245 M, ESPACAMENTO DA MALHA = 10 X 10 CM

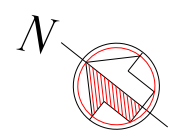

LEGENDAS:

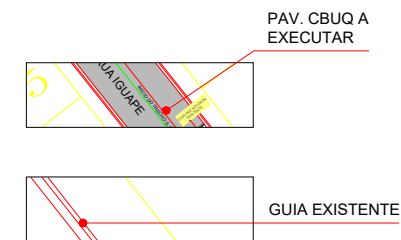

ÁREA TOTAL DE PAV. CBUQ.....2399,41m²

APROVAÇÃO DIMUTRAN



PROJETADO POR:

DES: _____ JAN/2025
PROJ: _____
RUP, TCU: _____
ENG. CIVIL: NELSON COLOMBO JUNIOR
RUB: _____
COP: 1004870 JAN/2025



PREFEITURA MUNICIPAL DE ILHA COMPRIDA
ESTÂNCIA BALNEÁRIA
AVENIDA BRITA LUIZ, 11.000 - FONE: 11-9275-0000

QUALIFICAÇÃO VIÁRIA NO MUNICÍPIO DE ILHA COMPRIDA/SP
TRECHO 2 DA RUA IGAUPE, BALNEÁRIO MEU RECANTO

ASSINATURA

DETALHES



DATA: 02/03/2025
FOLHA: 00
TOTAL: 01
INDICADAS