

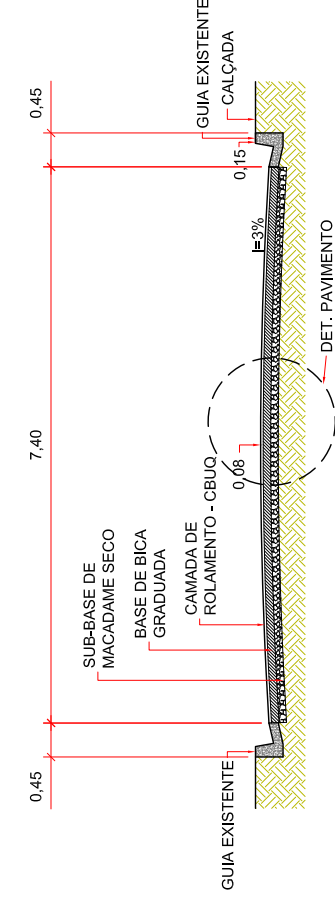



AV. BEIRA MAR

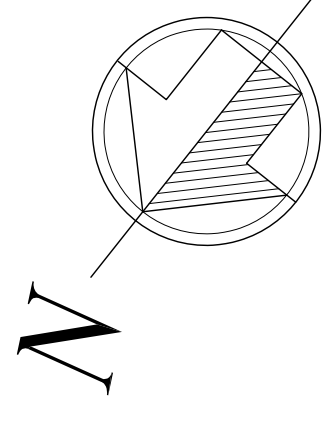


SECÇÃO TRANSVERSAL
ESCALA 1:100

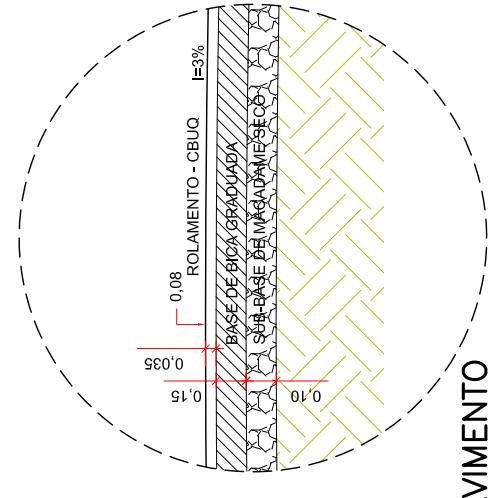


DET. PAVIMENTO
ESCALA 1:25

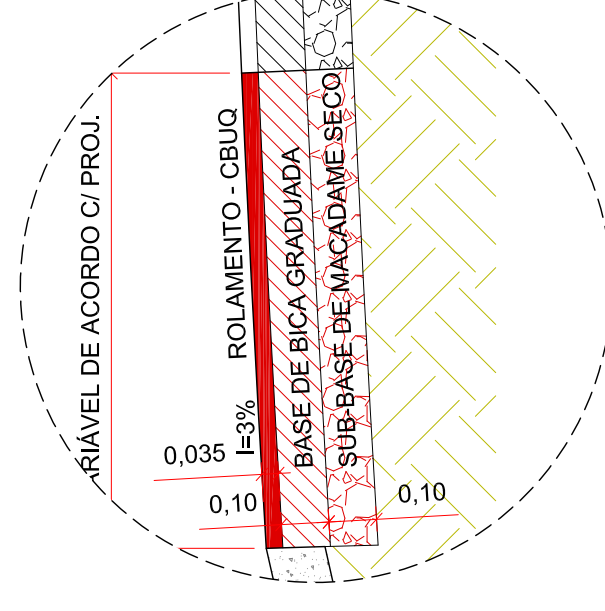

DET. PAV. A RESTAURAR
EMBOCADURA AV. BEIRA MAR
ESCALA 1:25

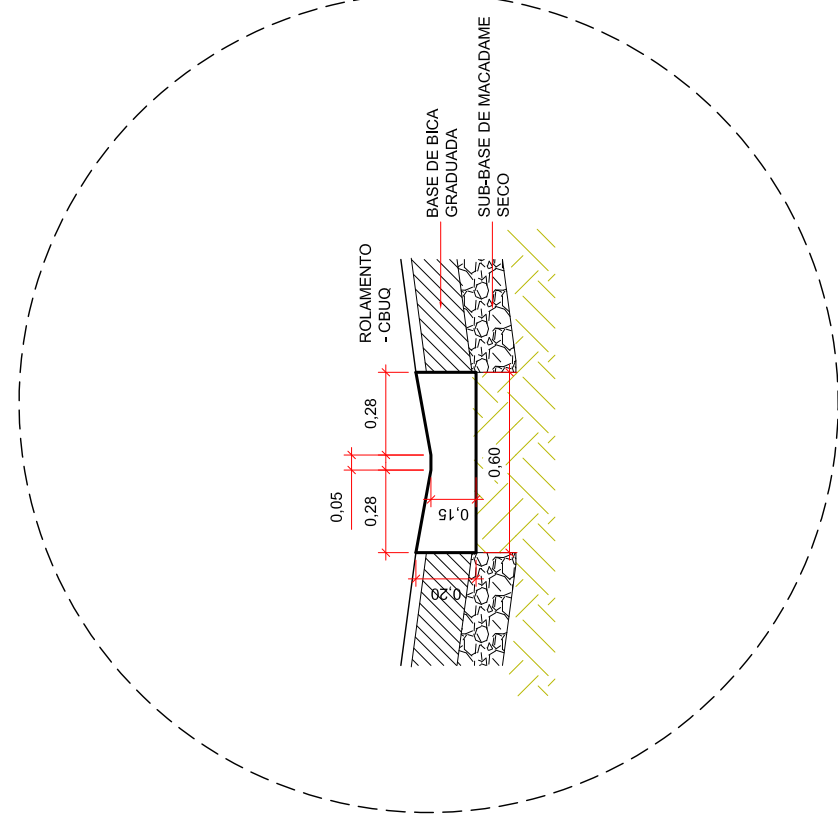

DET. SARJETÃO
EMBOCADURA DA RUA ALMIRANTE BARROSO
ESCALA 1:25

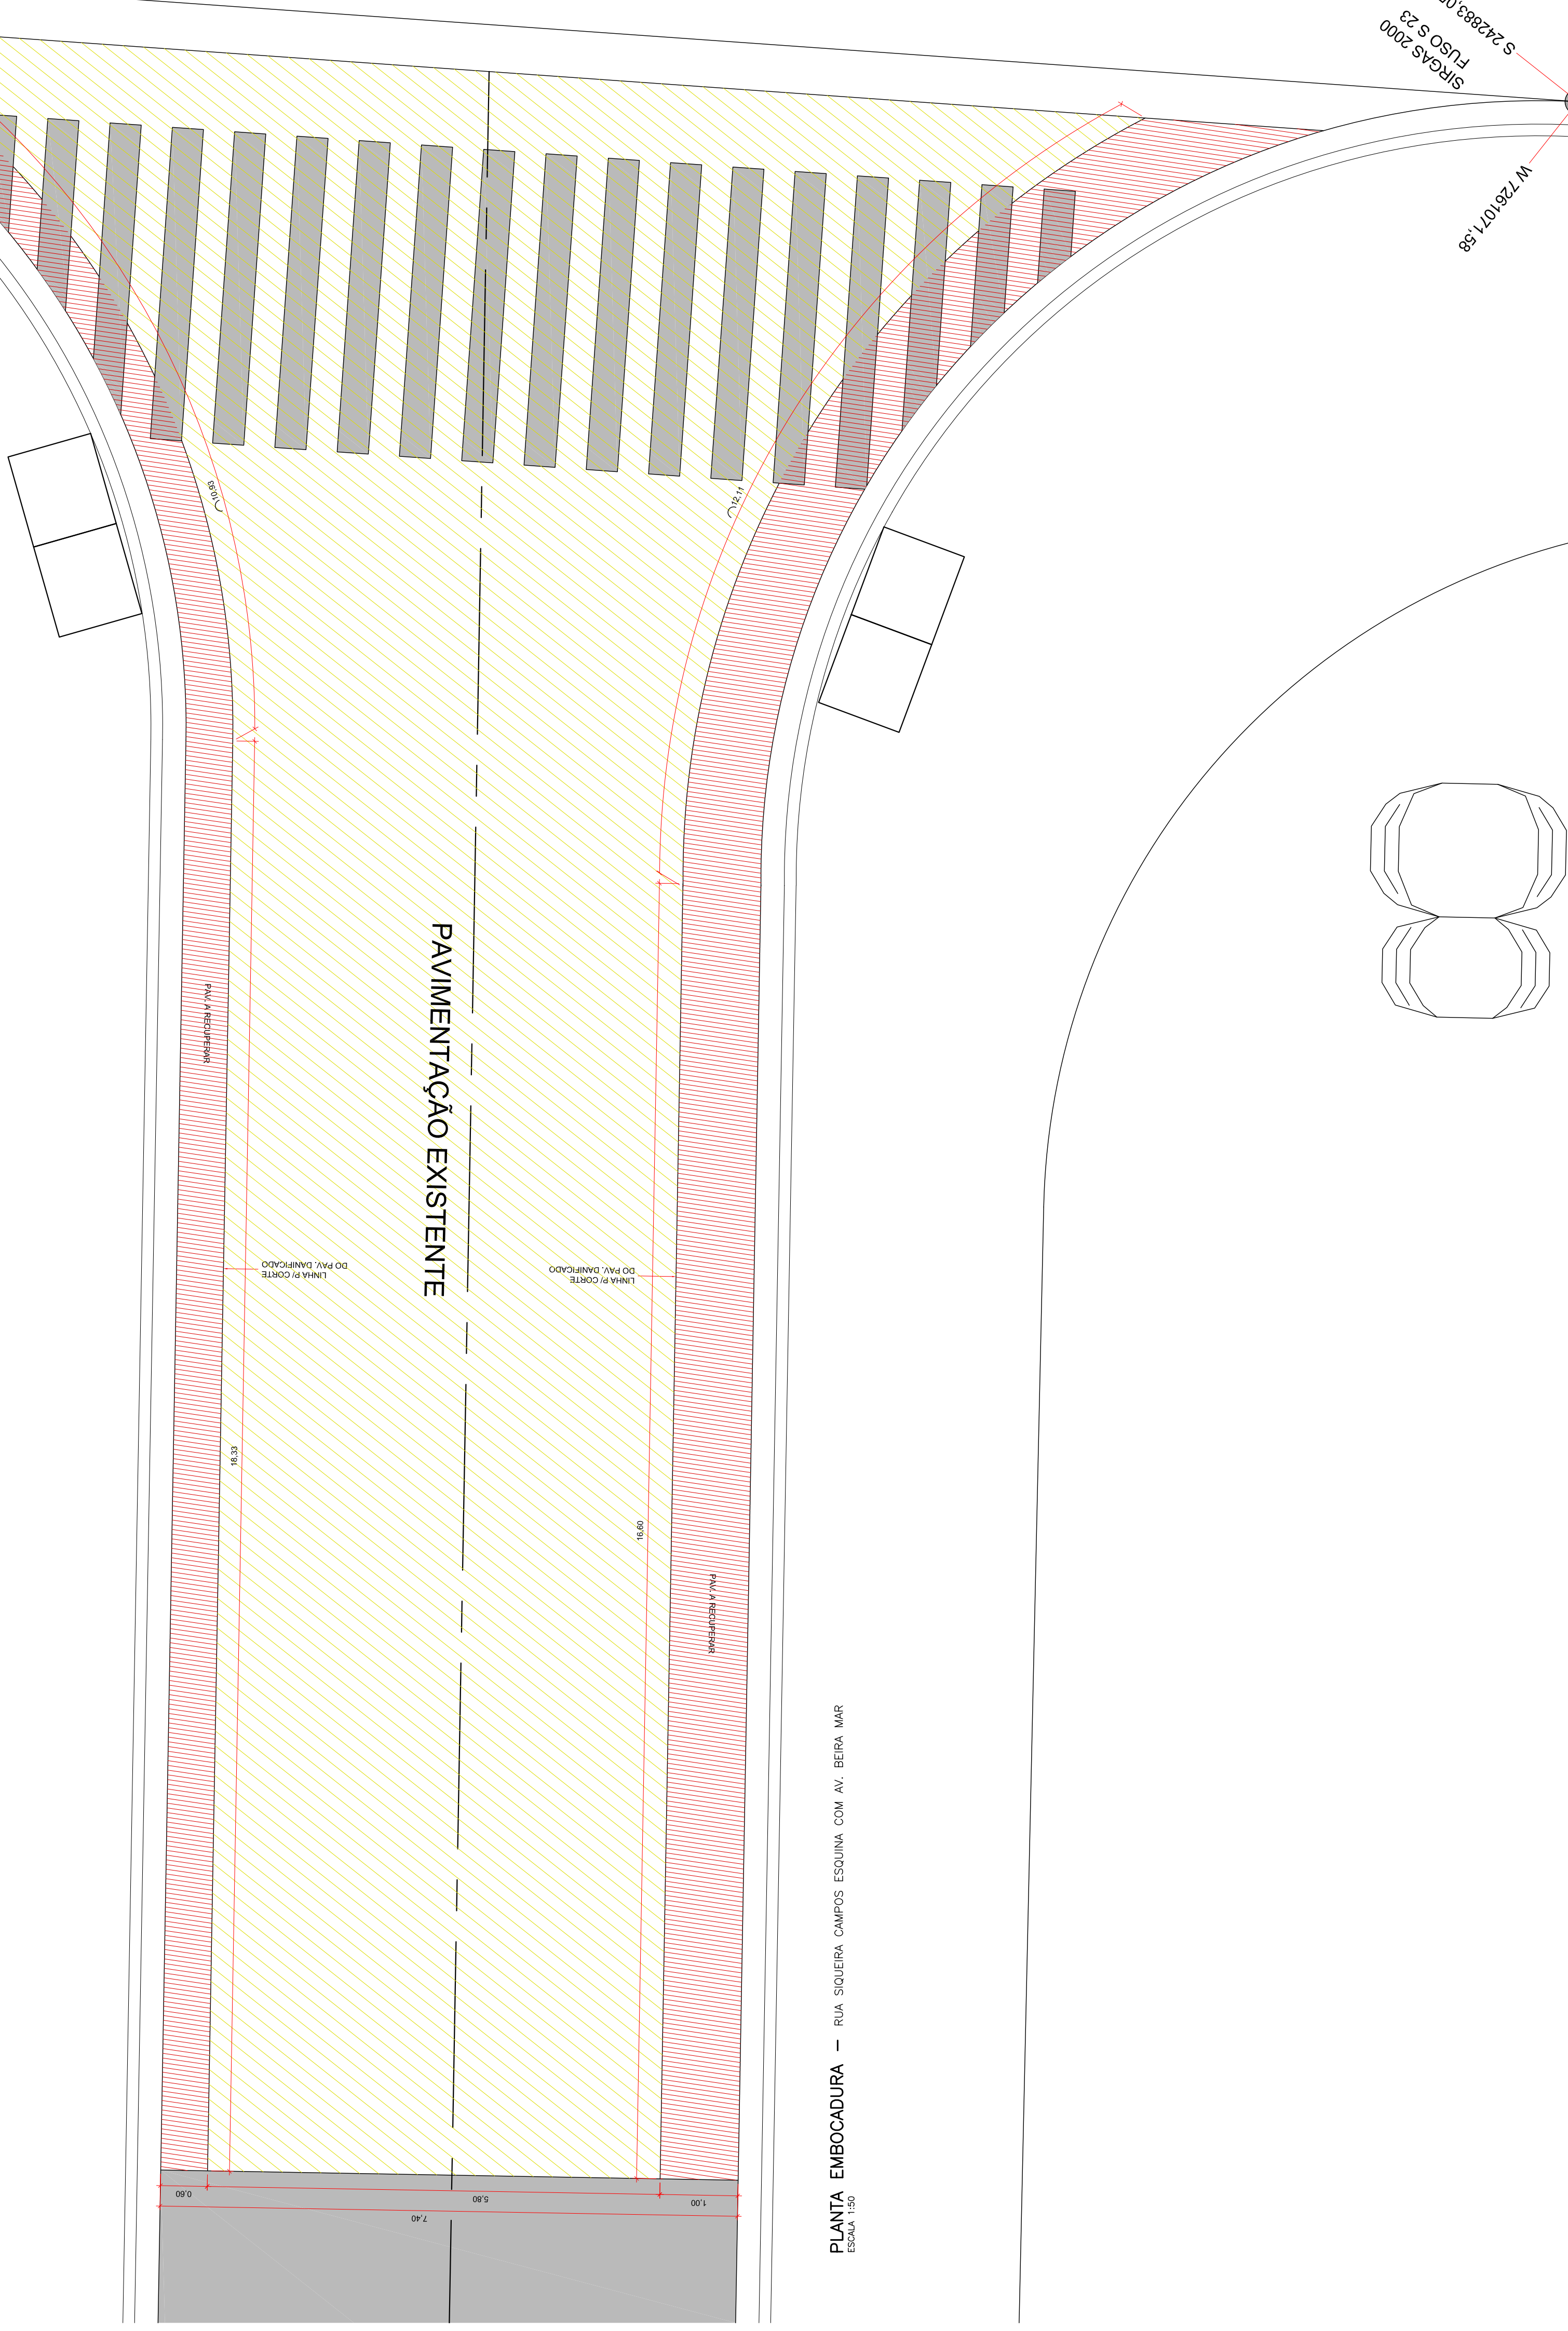

PLANTA EMBOCADURA – RUA SIQUEIRA CAMPOS ESQUINA COM AV. BEIRA MAR
ESCALA 1:50

Nº	DATA	REVISÃO	RESPONSÁVEL	NOTES - SE:
00	SET/21		Jefferson Marcelo	O NIVELAMENTO DA VIA ESTÁ CONSOLIDADO E FUNCIONANDO ADEQUADAMENTE UMA VEZ QUE NÃO HÁ PERCEPÇÃO INDICARE COM CURVAS E SARTIETAS; - A DRENAGEM DA VIA FAZESE DE FORMA SUPERFICIAL ATRAVÉS DAS GUÍAS SARTIETAS E SUBSÓCLOSAS. - TODAS AS MEDIDAS DEVEM SER VERIFICADAS IN LOCO E EM CASO DE DIVERGÊNCIA O DEPT. DE ENGENHARIA DO MUNICÍPIO DEVE SER INFORMADO;

PAVIMENTAÇÃO OBRA EXISTENTE OU ATENDIDO EM OUTRO PROCESSO

PAVIMENTAÇÃO A EXECUTAR

PAVIMENTAÇÃO A RESTURAR

ÁREA TOTAL DE PAVIMENTO A EXECUTAR = 737,42m²

ÁREA DE PAVIMENTO A RECUPERAR = 46,78m²

PROJETADO POR:
CAROLINE VAZ RODRIGUES

DES.: JEFFERSON MARCELO SET / 2021

PROJ.: JEFFERSON MARCELO SET / 2021

RESP. TÉCN.: CAROLINE VAZ RODRIGUES

ASS.: CAROLINE VAZ RODRIGUES

PREFEITURA MUNICIPAL DE ILHA COMPRIDA

ESTÂNCIA BALNEÁRIA

AVENIDA BEIRA MAR 11000 – CEP 11925-000

Nº RES.: 03/03

PL.: REV.: 00

INDICADAS

PAVIMENTAÇÃO ASFALTICA DA RUA JOSÉ VICENTE NETO, BALNEÁRIO SÃO MARTINHO, ILHA COMPRIDA/SP

ASSUNTO: PLANTA E DETALHES

ESCALAS: 1/5000

1/27811 – 7