

CDHU

ENR. FERNANDO ARVALILLO LLATA SUPERINTENDENTE DE PROJETOS  
 ARO. ANA MARIA A. COELHO GERENTE

APOIO CDHU

ARO. LUIZ GUSTAVO DELLA NOCE GESTOR  
 ENR\* JOÃO LUIZ FERREIRA NEVES RESPONSÁVEL TÉCNICO  
 ELISA TIEKO ASANO DESENHISTA

LEGENDA/TABELAS


BS BACIA SANITÁRIA  
 CG CAIXA DE GORDURA  
 CI CAIXA DE INSPEÇÃO  
 CS CAIXA SIFONADA  
 LV LAVATÓRIO  
 PC PIA DE COZINHA  
 V VENTILAÇÃO

OBSERVAÇÕES:

- TODAS AS LIGAÇÕES DEVERÃO SER EXECUTADAS CONFORME SEQUEL:
- ATE DN 40 mm PVC JUNTA SOLDADA
- ACIMA DE DN 40 mm JUNTA ELÁSTICA COM ANEL
- AS DECLIVIDADES DO ESGOTO, QUANDO NÃO ASSINALADAS SÃO DE 2%
- OS MATERIAIS UTILIZADOS DEVERÃO SEGUIR AS PRESCRIÇÕES DAS ESPECIFICAÇÕES TÉCNICAS DA ABNT.
- A COLUNA DE VENTILAÇÃO ULTRAPASSA 0.30cm DA COBERTURA
- A CAIXA DE INSPEÇÃO DEVERÁ SER LIGADA A REDE PÚBLICA COM TUBULAÇÃO DE DN 100 mm. DEPENDENDO DA IMPLANTAÇÃO, PODERÁ SER NECESSÁRIA MAIS CAIXAS DE INSPEÇÃO.

Revisões (discriminação)	Nº	Data	Rubrica

Companhia de Desenvolvimento Habitacional e Urbano



Rua Boa Vista, 170 CEP 01014-000, São Paulo, Tel.3248.2000, CCGDF 47.865.597/0001-09

PROJETO  
**CASA DA JUVENTUDE**

CODIGO

TITULO | ÁREA | FOLHA  
**HIDRÁULICA** | | **HID 01/3**

INSTALAÇÃO HIDRÁULICA  
 ESGOTO

ESCALA GRÁFICA | ESCALA NOMINAL | DATA  
 0 5 10 15(m) | INDICADA | ABR/21


ASSINATURAS  
 proprietário | cgp

aprovação do projeto - respons. vel. técnico  
 Cia. de Desenvolvimento Habitacional e Urbano de São Paulo


obra - responsável técnico  
 pref. | c.r.e.a.  
 pref. | c.r.e.a.  
 e.r.t. | e.r.t.

ESPAÇO PARA APROVAÇÃO


CODIGO CDHU EMPREENDIMENTO  
 Programa | Região | Município | Terreno | Fase | Versão | Etapa do Projeto  
 P | E

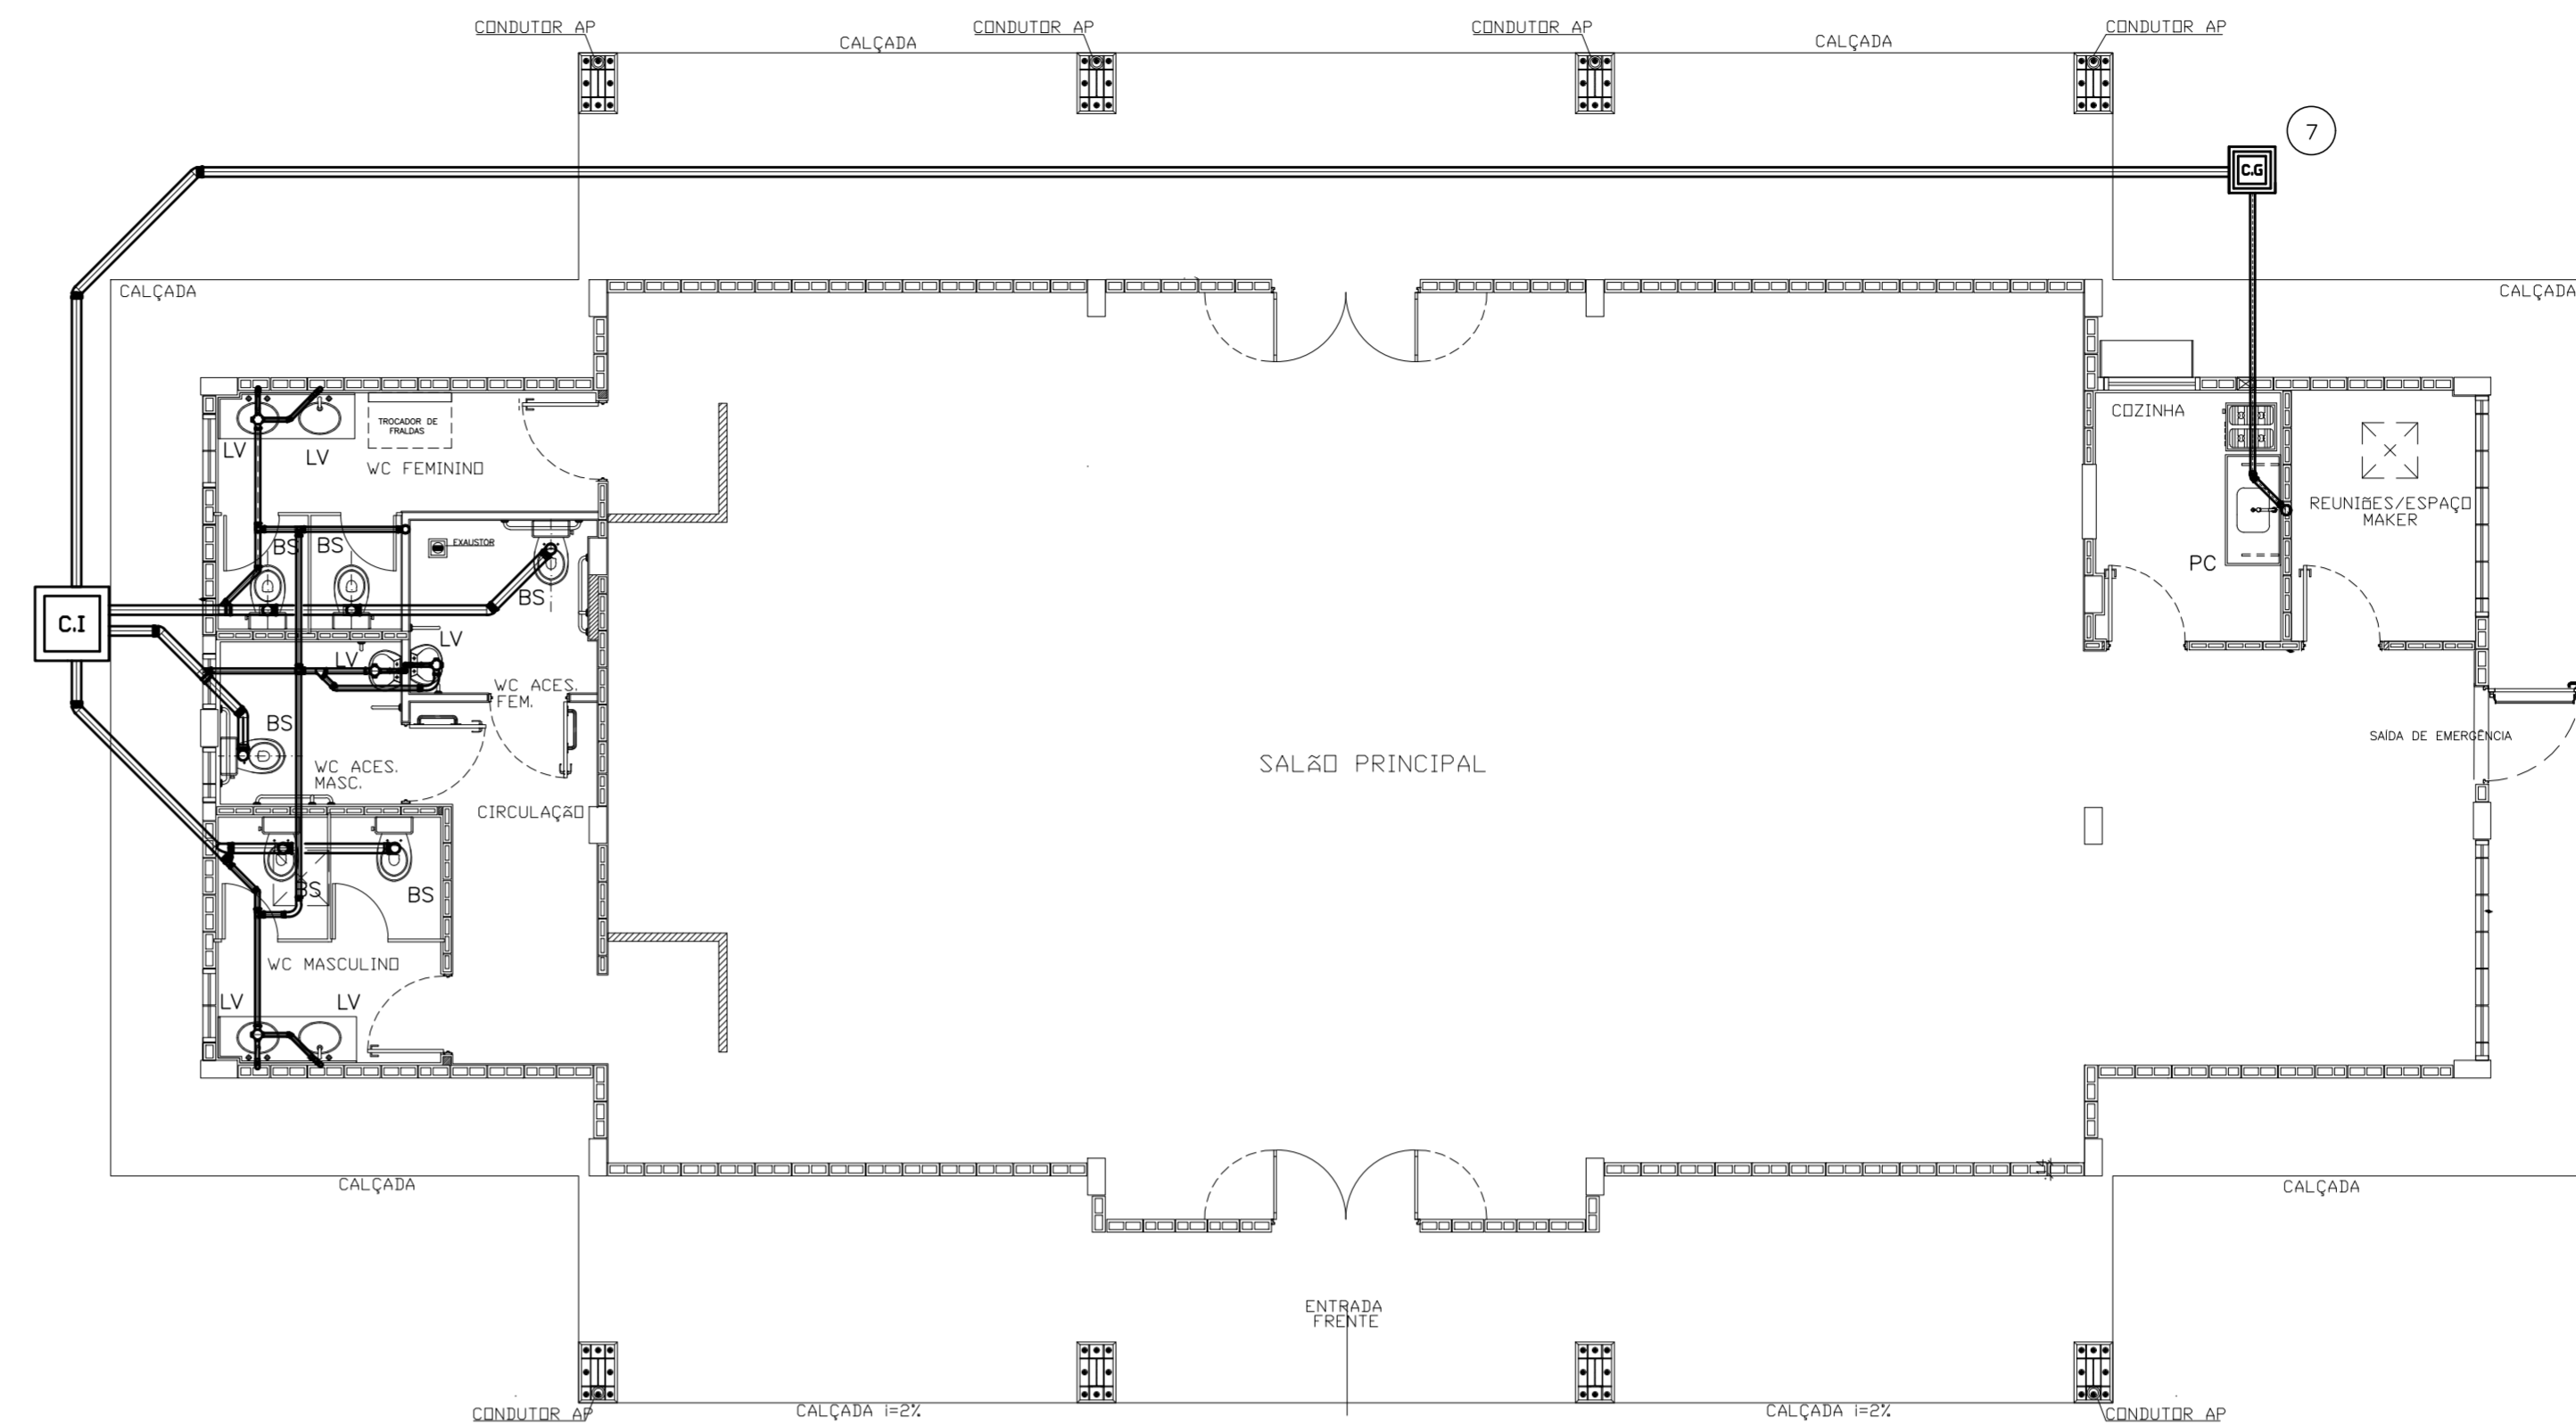

PLANTA DE ESGOTO  
 ESCALA 1/75

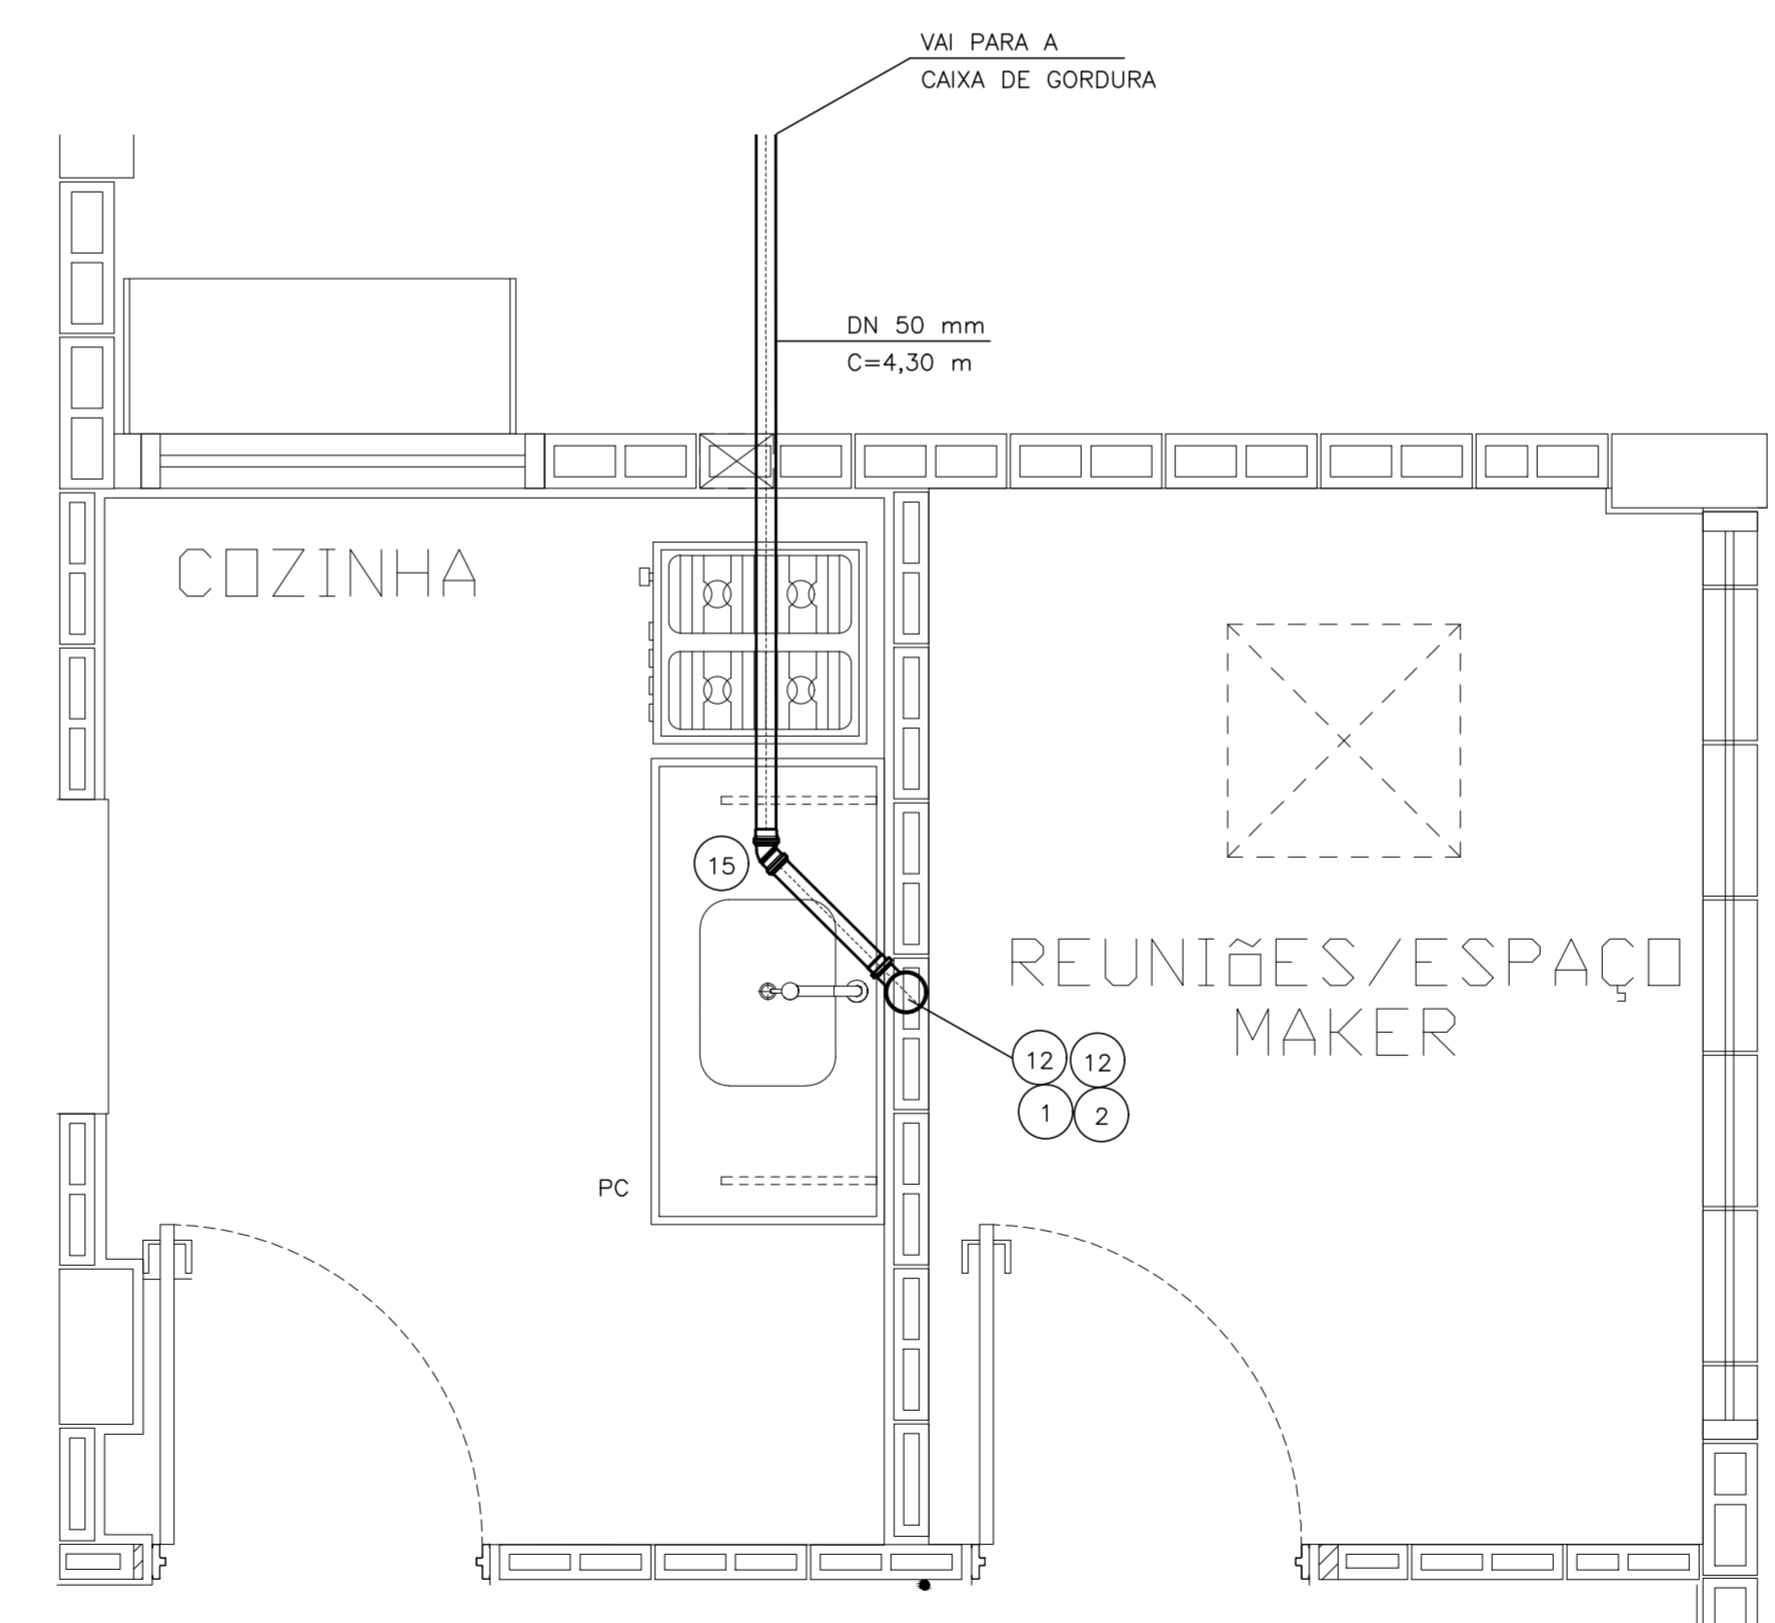

DETALHE DO ESGOTO  
 ESCALA 1/20

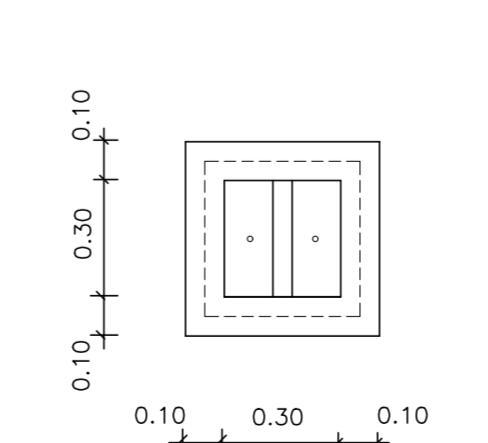


DETALHE DA CAIXA DE GORDURA  
 ESCALA 1/20


N	Q	DESCRIÇÃO - ESGOTO
01	01	VÁLVULA P/PIA AMERICANA #3 1/2" X #1"
02	01	SIFÃO PLÁSTICO RÍGIDO P/PIA AMERICANA # 1 1/2" X # 2"
03	06	JOELHO ADAPTADOR 90° COM ANEL DE BORRACHA DN 40 mm.
04	06	CURVA 90° CURTA DN 40 mm.
05	02	CURVA 45° DN 40 mm.
06	06	VÁLVULA PLÁSTICA P/LAVATÓRIO SEM UNHO E SEM LADRÃO #1" X #2 1/4" X dn 7/8"
07	01	CAIXA DE GORDURA CAP. 18 lts.
08	04	JUNÇÃO 45° DN 100 mm
09	06	ANEL DE BORRACHA P/ A SAÍDA DA BACIA SANITÁRIA #100 mm
10	04	CAIXA SIFONADA #100 X 150 X 50 mm
11	06	CURVA 45° DN 100 mm
12	07	JOELHO 90° DN 50 mm.
13	01	CAIXA DE INSPEÇÃO DE ALVENARIA COM DIM. INT. 0,60 X 0,60 m.
14	06	SIFÃO PLÁSTICO PARA LAVATÓRIO #1" X 1 1/2"
15	04	CURVA 45° DN 50 mm
16	01	TERMINAL DE VENTILAÇÃO DN 75 mm.
17	05	TE DN 50 mm
18	01	REDUÇÃO EXCÊNTRICA DN 100 X 50 mm
19	03	CURVA 90° DN 100 mm
20	02	JUNÇÃO 45° DE REDUÇÃO DN 100 X 50 mm
21	01	JUNÇÃO 45° DN 50 mm
22	02	CURVA 45° DN 75 mm
23	01	REDUÇÃO EXCÊNTRICA DN 75 X 50 mm

N	Q	DESCRIÇÃO
6.8		TUBO DE PVC JUNTA SOLDADA DN 40 mm. EM METROS
16.9		TUBO DE PVC JUNTA ELÁSTICA DN 50 mm. EM METROS
32.0		TUBO DE PVC JUNTA ELÁSTICA DN 75 mm. EM METROS
11.5		TUBO DE PVC JUNTA ELÁSTICA DN 100 mm. EM METROS

N	Q	DESCRIÇÃO
01	01	EXTINTOR DE ÁGUA PRESSURIZADA (2A) - 10 LITROS
02	01	EXTINTOR DE PÓ QUÍMICO BC (20BC) - 4 QUILOS
03	01	EXTINTOR DE GÁS CARBÔNICO (BC) - 6 QUILOS

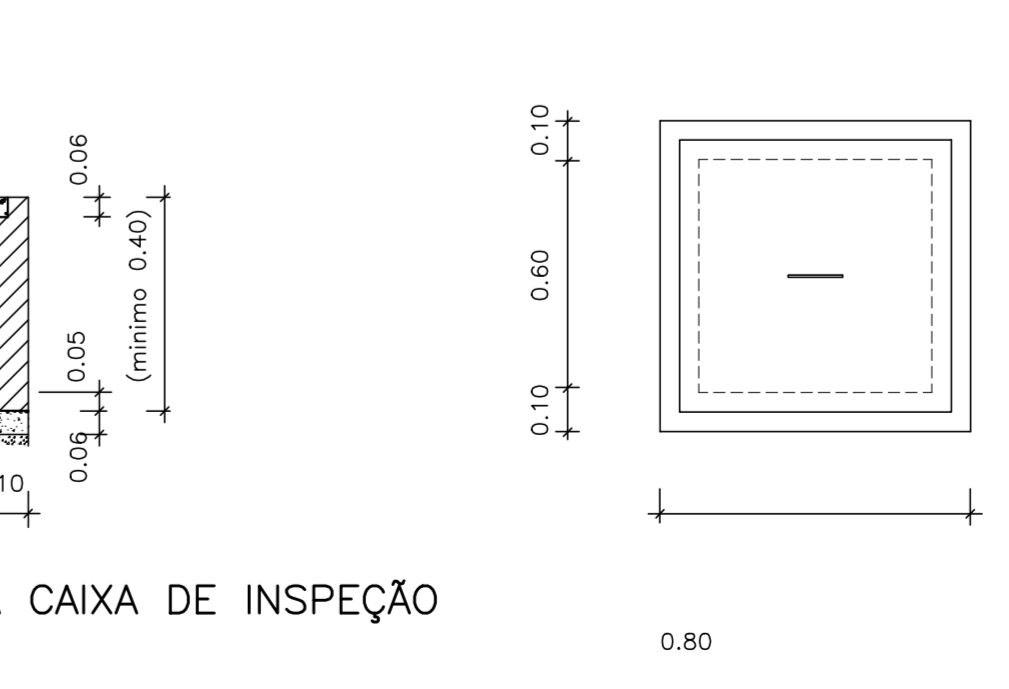

DETALHE DA CAIXA DE INSPEÇÃO  
 ESCALA 1/20

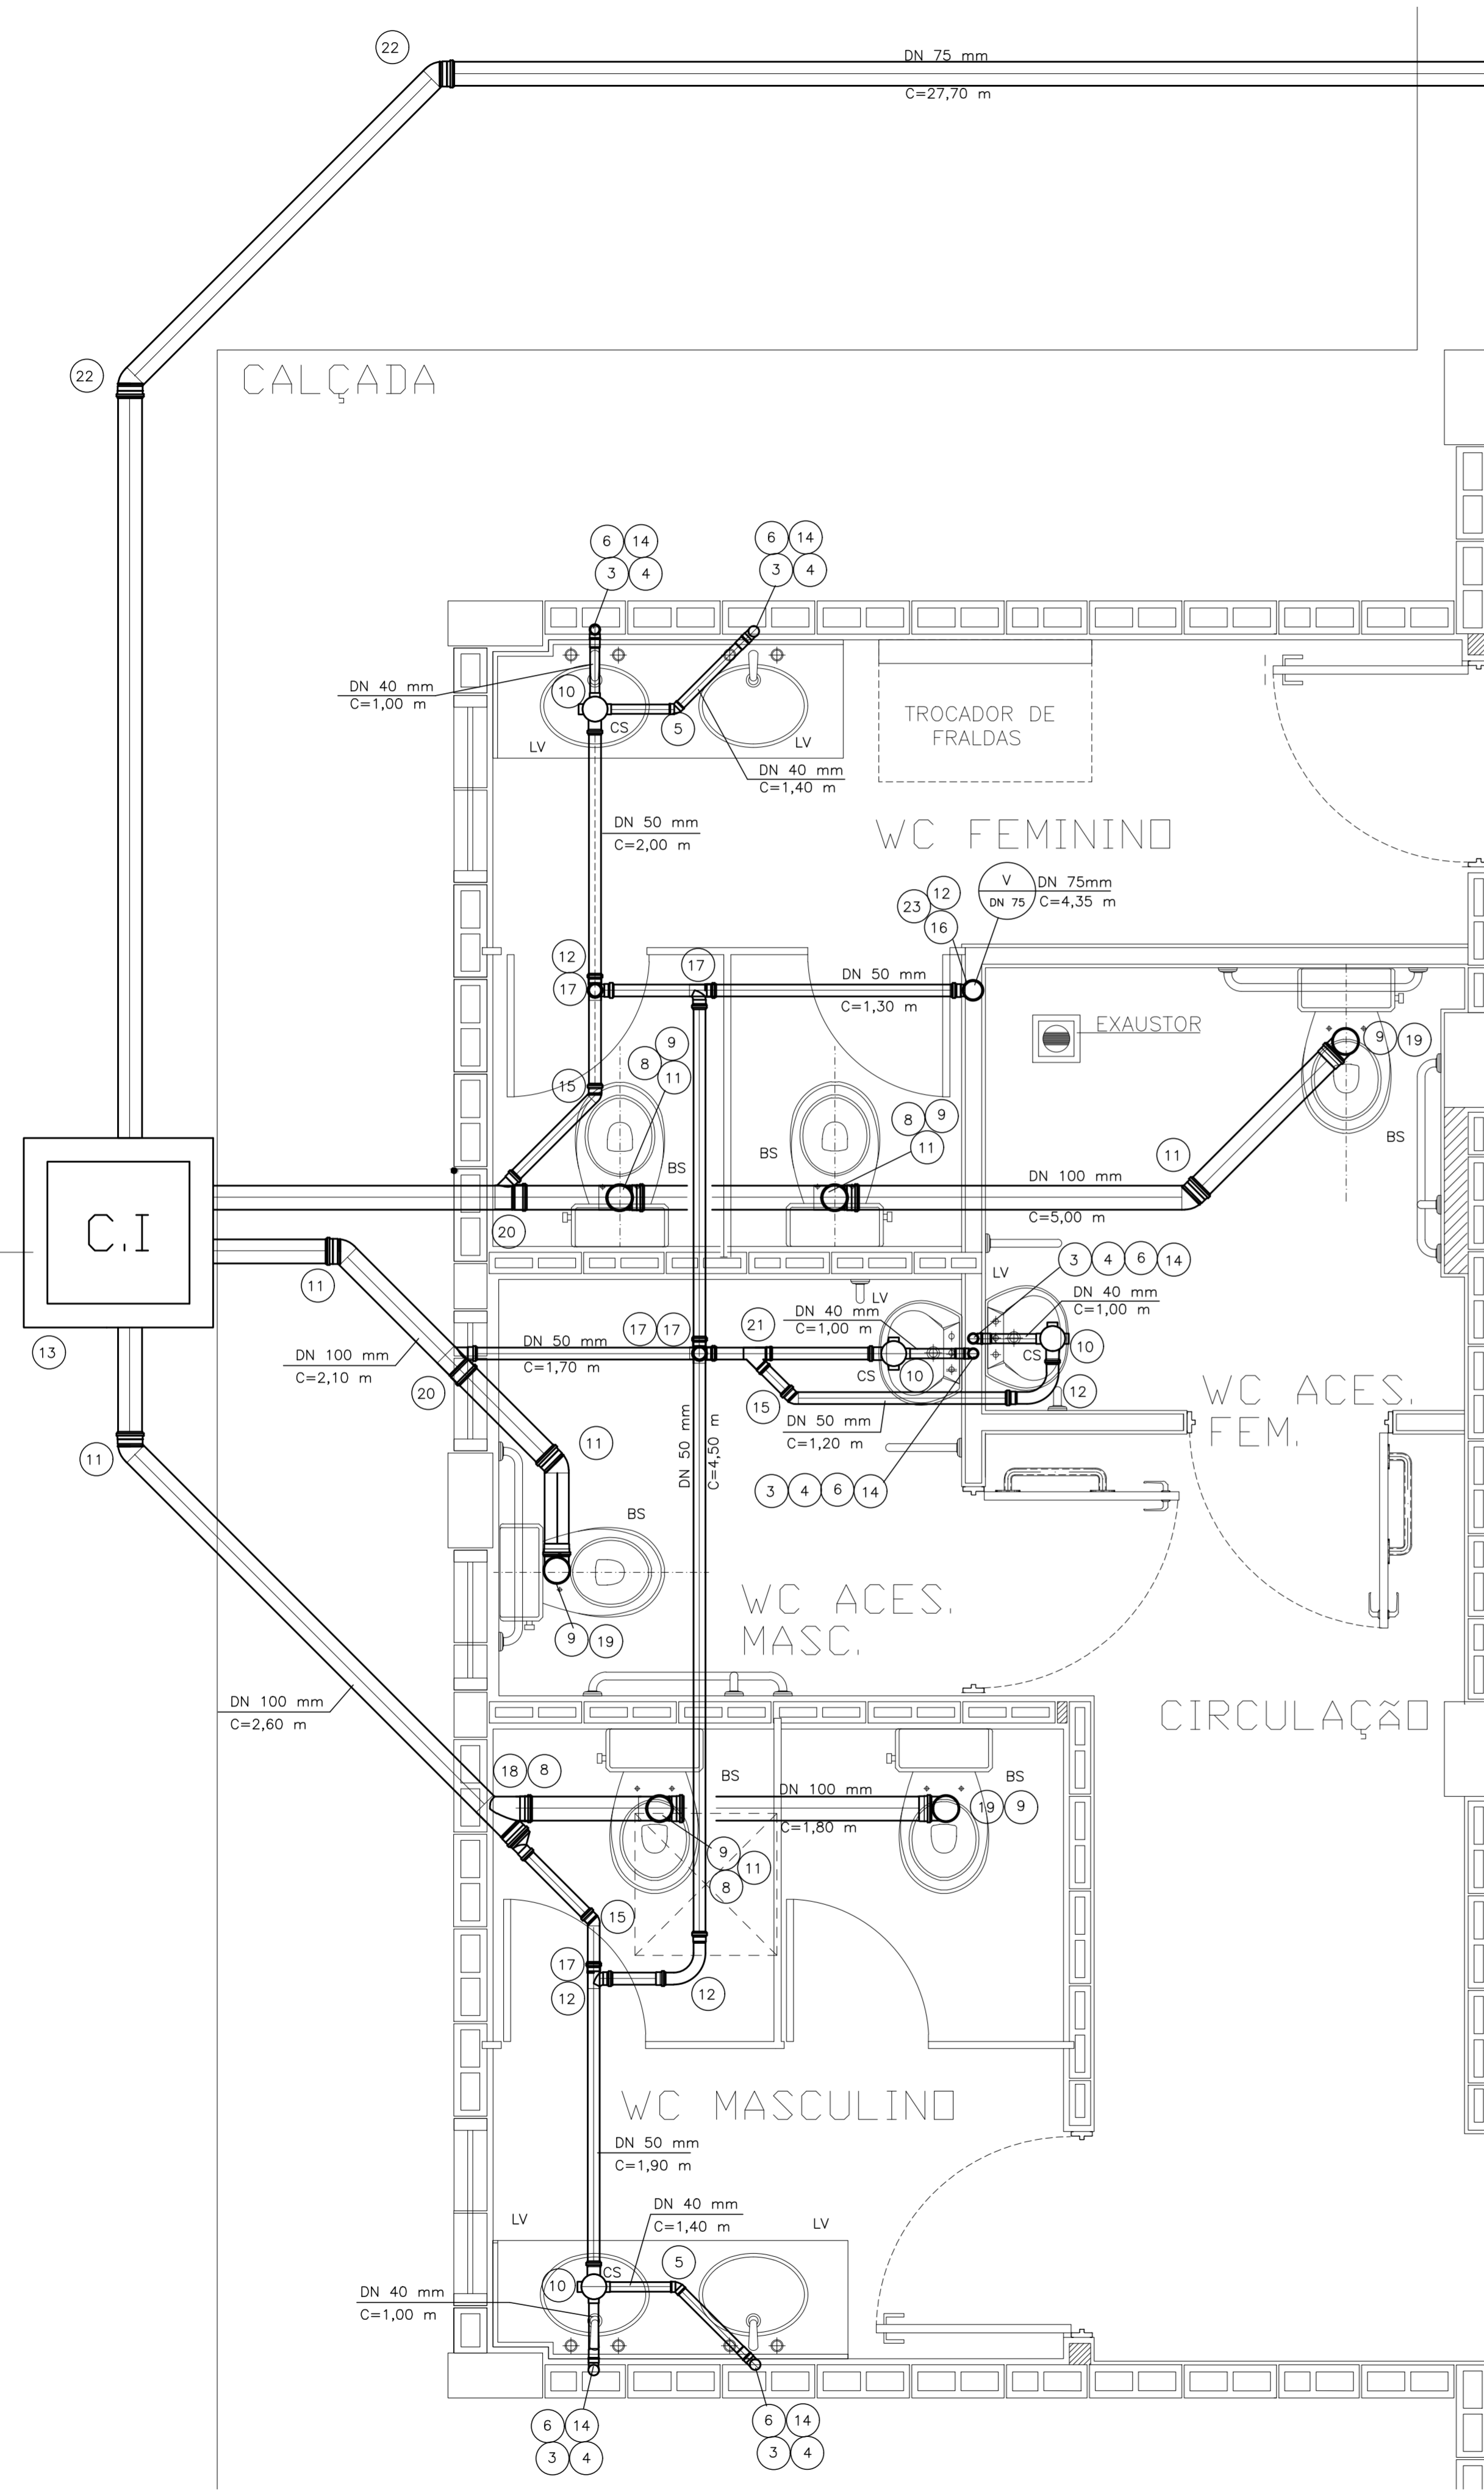

DETALHE DO ESGOTO  
 ESCALA 1/20