


IMPLANTAÇÃO - RUA SOROCABA - TRECHO AA
ESCALA 1:400

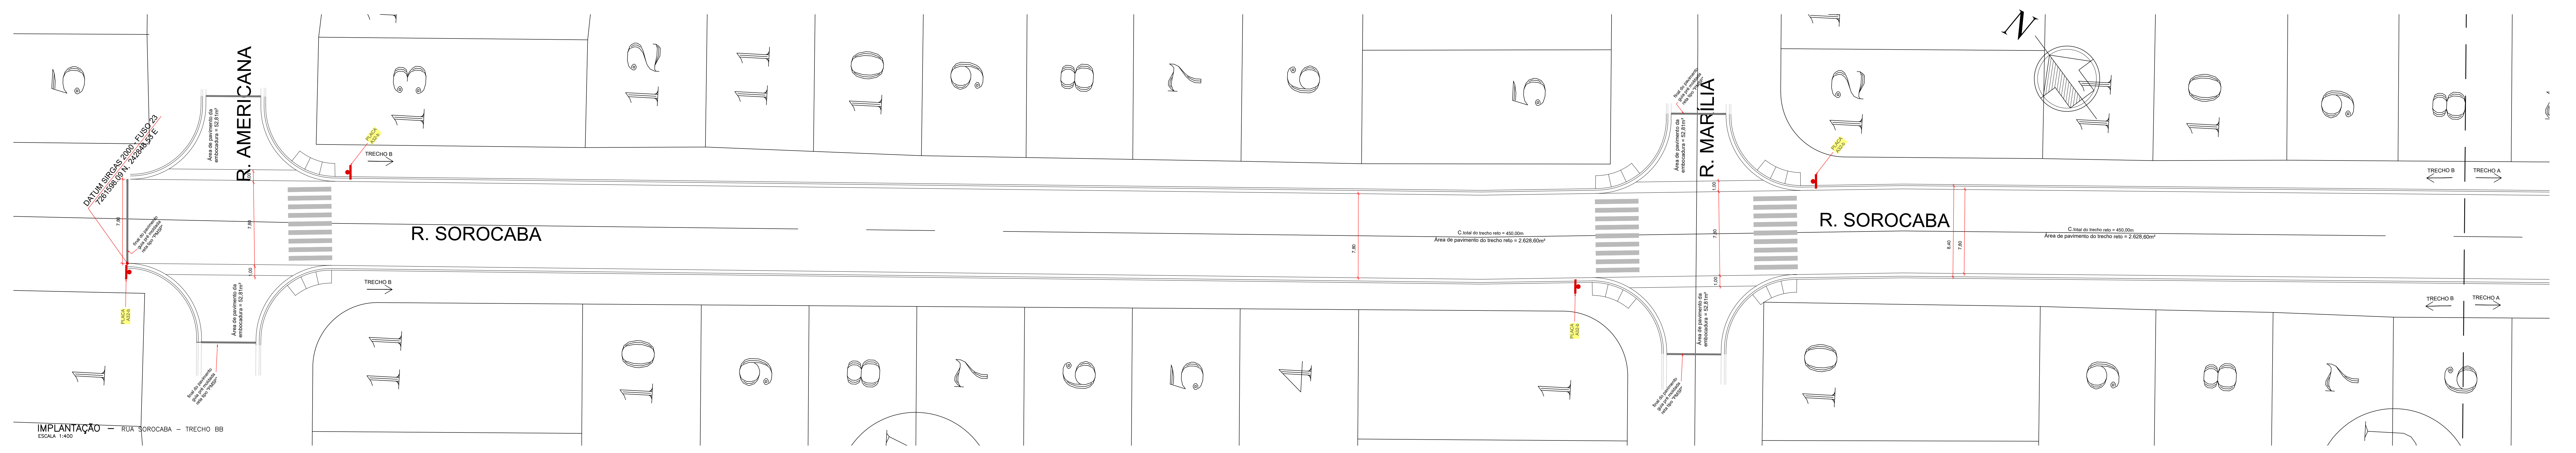

IMPLANTAÇÃO - RUA SOROCABA - TRECHO BB
ESCALA 1:400

N°	DATA	REVISÃO	RESPONSÁVEL	NOTE-SE:	ÁREA TOTAL DE PAVIMENTO	APROVAÇÃO MUNICIPAL	APROVAÇÃO DIMUTRAN	ORDENADOR DE DESP.:	PROJETADO POR:	PREFEITURA MUNICIPAL DE ILHA COMPRIDA
00	JAN/24	REVISÃO 00	Jefferson Marcelo	<ul style="list-style-type: none"> O NIVELAMENTO DA VIA ESTA CONSOLIDADO E FUNCIONANDO ADEQUADAMENTE UMA VEZ QUE CONDIÇÃO VIA PREVENIDA RECEBEU COM SUAS DIMENSÕES. A DRENAGEM DA VIA FAZ-SE DE FORMA SUPERFICIAL ATRAVÉS DAS GRIAS E SÁBENS EXISTENTES. OS SERVIÇOS NOVOS A SEREM IMPLANTADOS NESTE PROCESSO DEVERÁ SERIGAR O NIVELAMENTO DAS SAÍDAS EXISTENTES. TODAS AS MEDIDAS DEVEM SER VERIFICADAS "IN LOCO" E, EM CASO DE DIVERGÊNCIA A S. M. DE ENGENHARIA DO MUNICÍPIO DEVE SER NORMADO. 	3.948,41m ²	NÃO HÁ PREVISÃO DE NECESSIDADE DE APROVAÇÃO PARA ESTE TIPO DE CONSTRUÇÃO NA LEI 092 DE 19 DE SETEMBRO DE 1994 "CÓDIGO DE OBRAS MUNICIPAL DE ILHA COMPRIDA"		GERALDINO BARBOSA DE O. JUNIOR PREFEITO MUNICIPAL	CAROLINE VAZ RODRIGUES JAN/2024	AVENIDA BEIRA MAR 11000 - CEP 11920-000 ESTÂNCIA BALNEÁRIA PAVIMENTAÇÃO ASFÁLTICA DA RUA SOROCABA, BALNEÁRIO SÃO MARTINHO, ILHA COMPRIDA/SP Nº SCS: 01/02 PL: 00 RESOLUÇÃO: INDICADAS