



PLANTA DE BARROTEAMENTO DO DECK
ESCALA 1:75

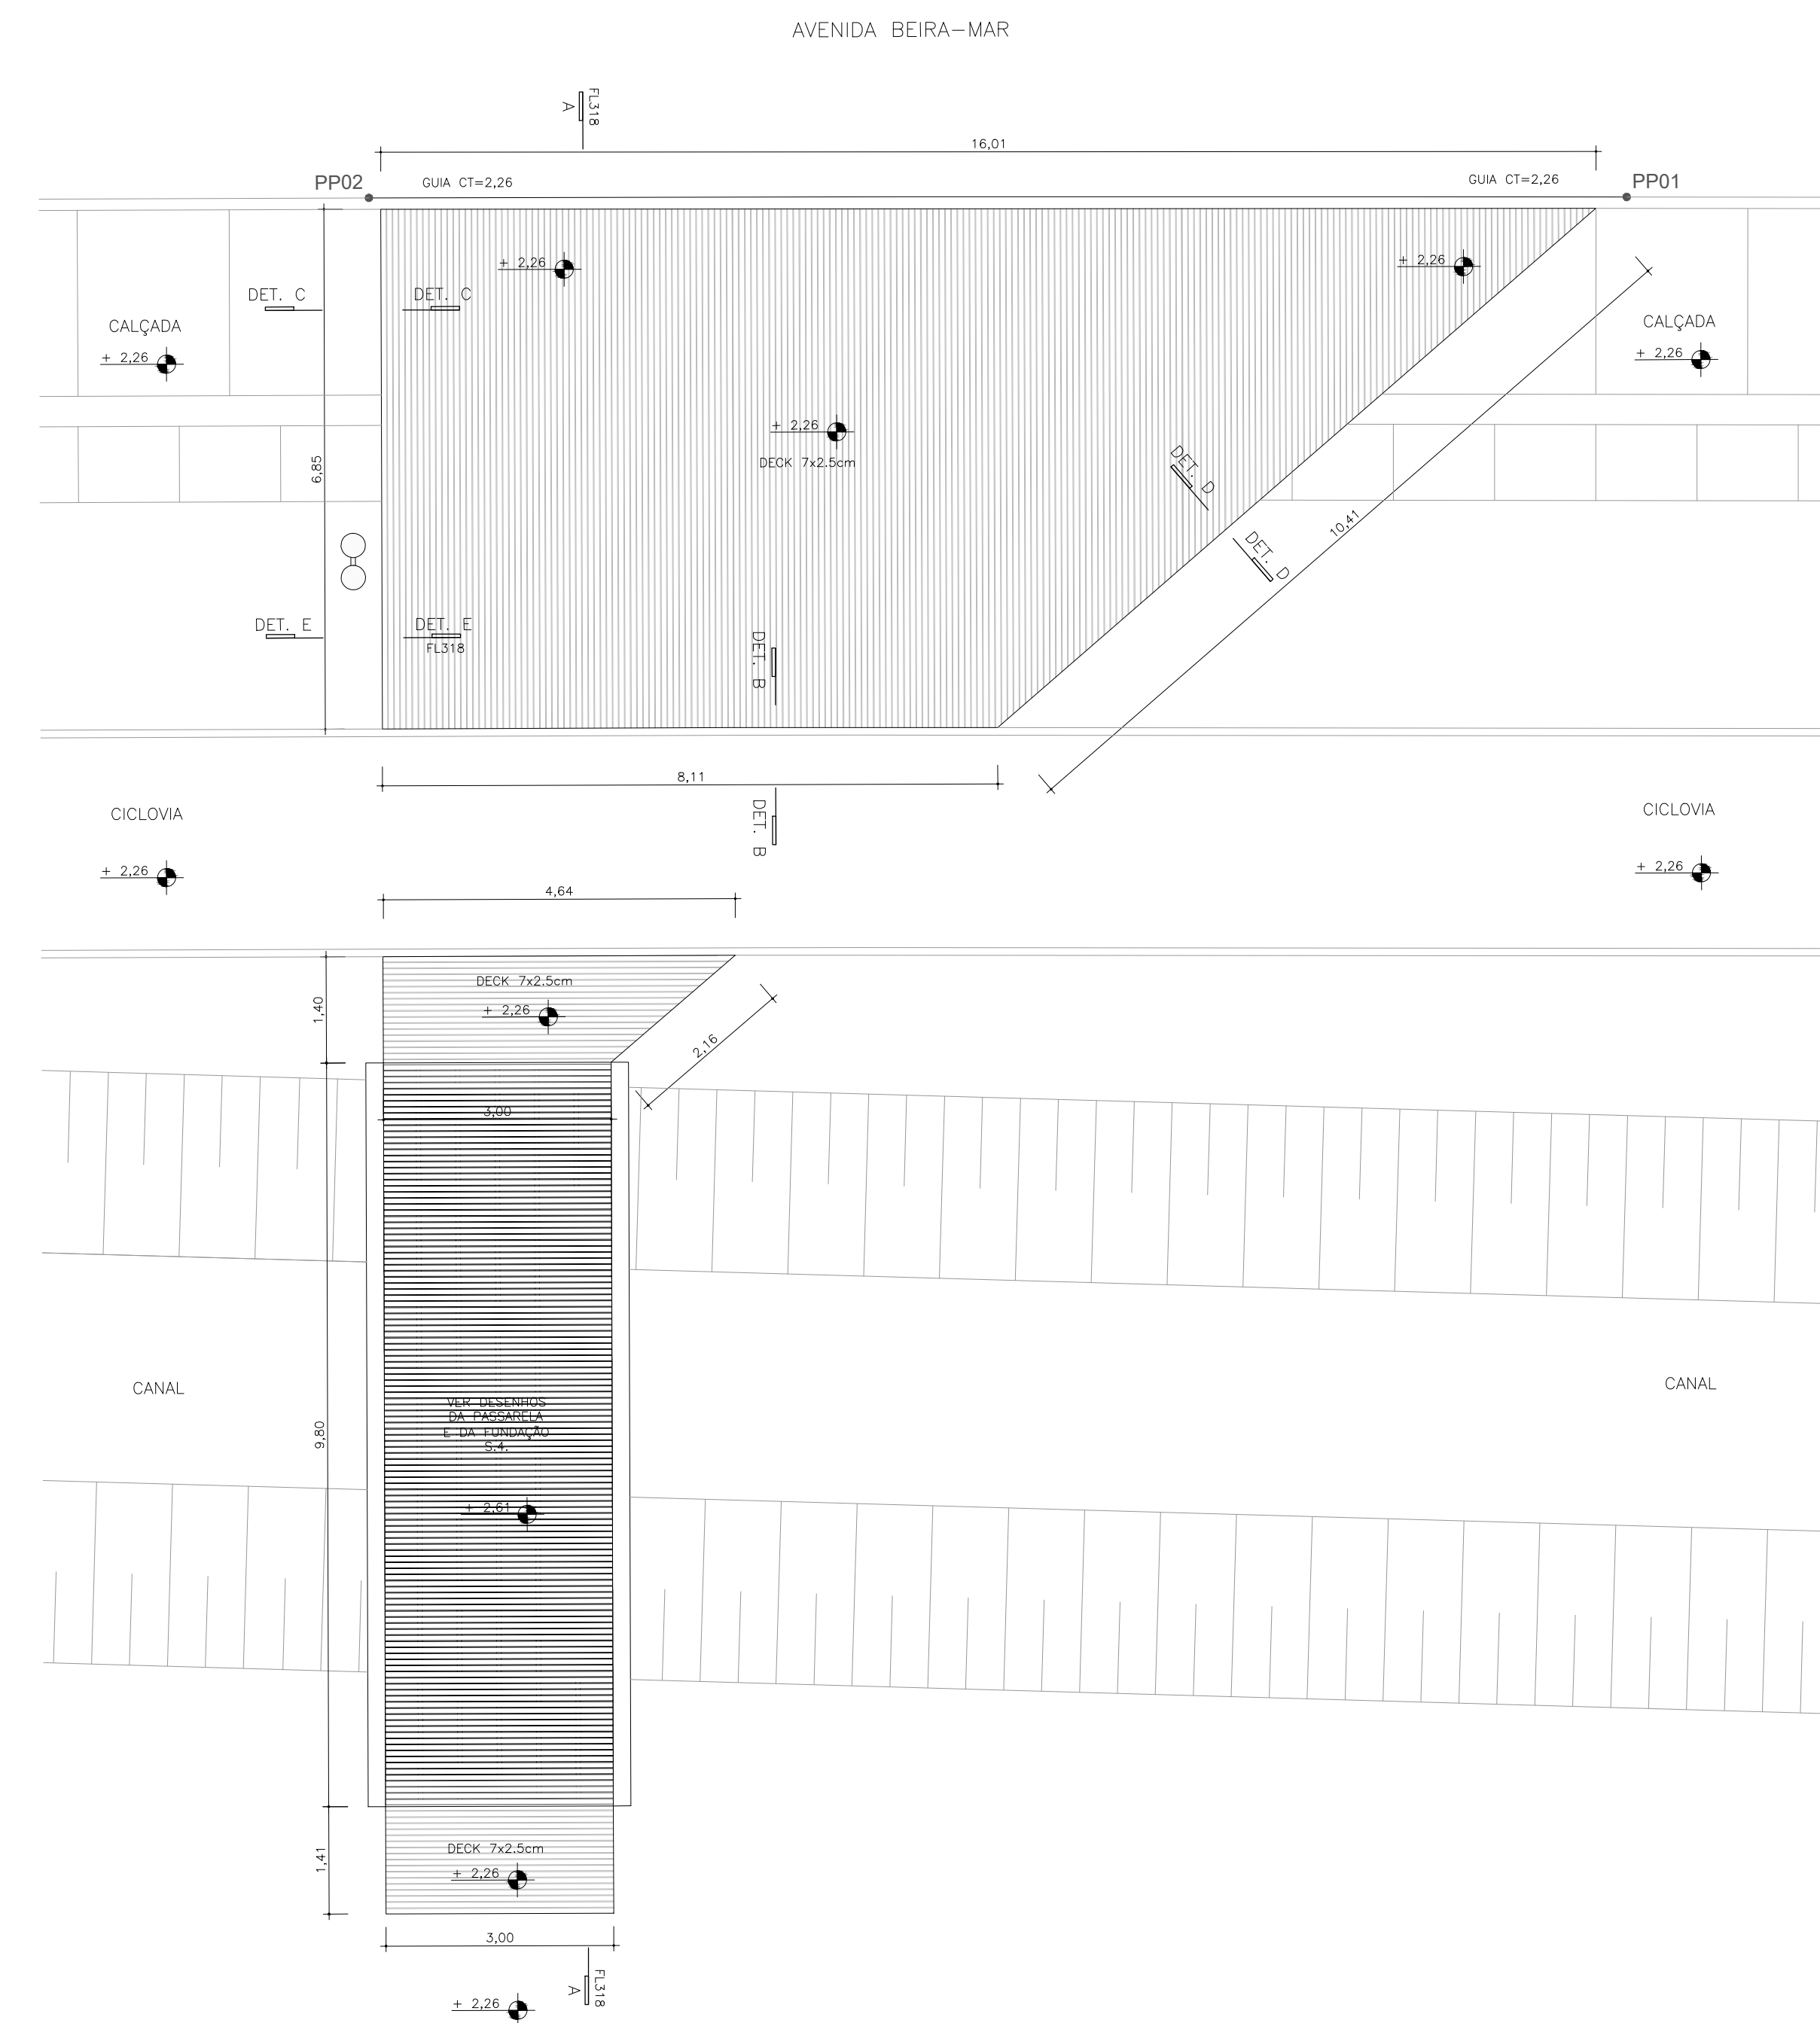

PLANTA DE PISO ACABADO DO DECK
ESCALA 1:75

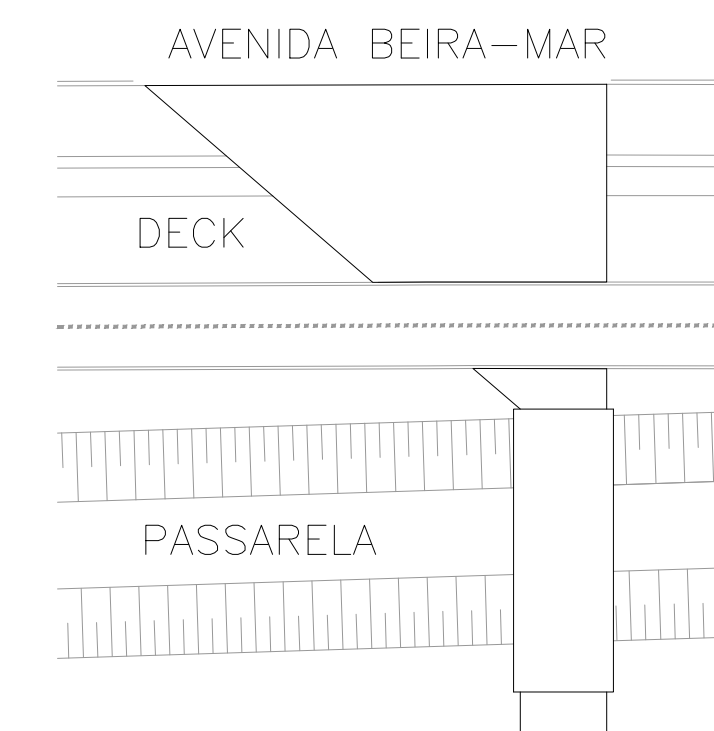

- 1** NOTAS:
- AS PEÇAS DE ESTRUTURA (VIGAS, VIGOTAS, BARROTES) ASSIM COMO AS PEÇAS DE FECHAMENTO (RIPAS, DECK) SERÃO EXECUTADAS EM MADEIRA MAÇARANDUBA.
 - ACABAMENTO E PROTEÇÃO DAS PEÇAS DE MADEIRA:
 - ESTRUTURA: NAS FACES INSERIDAS EM CONCRETO (FUNDAÇÕES) APLICAÇÃO DE NEUTROL; NAS FACES EXTERNAS E VISÍVEIS APLICAÇÃO DE SOLGARD (VERNIZ TIPO STAIN NATURAL) TRIPLO FILTRO SOLAR E NAS FACES INTERNAS NÃO-VISÍVEIS APLICAÇÃO DE NEUTROL.
 - DECK: APLICAÇÃO DE SOLGARD (VERNIZ TIPO STAIN NATURAL) TRIPLO FILTRO SOLAR.
 - A TONALIDADE DO VERNIZ SERÁ DEFINIDA APÓS TESTE VERIFICADO NO LOCAL.
 - TODAS AS PEÇAS DE FIXAÇÃO DO MADEIRAMENTO COMO OUTRAS PEÇAS COMPLEMENTARES DEVERÃO SER EM AÇO INOX.
 - A NECESSIDADE DE REFORÇO PARA VIGAMENTO OU BARROTAMENTO CONFORME ESPECIFICADO NOS DETALHES DEVERÁ SER CONFIRMADA NO LOCAL.
 - PARA A IMPERMEABILIZAÇÃO DOS EMBASAMENTOS QUE RECEBEM ALVENARIA SERÁ USADA ARGAMASSA COM ADITIVO CRISTALIZANTE E REFORÇO COM PINTURA BETUMINOSA (2 DEMÃOS). PARA SAPATA S.4 VER DESENHO ESPECÍFICO

LEGENDA:

	EIXOS DAS SAPATAS CORRIDAS S.C.1 S.C.2 LOCADAS POR PONTOS DE COORDENADAS
	EIXOS DAS SAPATAS S.3 E S.4, DOS PILARES 25x25 E DAS VIGAS LOCADAS POR AFASTAMENTO
	EIXOS DOS BARROTES
	PP01 PONTOS DE PARTIDA DO DESENHO DO DECK.
	P10 PONTOS DE COORDENADA PARA LOCAÇÃO DAS SAPATAS CORRIDAS S.C.1 E S.C.2

N°	DATA	REVISÃO	RESPONSÁVEL

PROJETADO POR:

DES.: CAROLINE VAZ/ JEFFERSON MARCELO MAIO/2021
 PROJ.: CAROLINE VAZ/ JEFFERSON MARCELO MAIO/2021
 RESP. TECN.: CAROLINE VAZ RODRIGUES
 ASS.:

PREFEITURA MUNICIPAL DE ILHA COMPRIDA
 ESTÂNCIA BALNEÁRIA
 AVENIDA BEIRA MAR 11000 - CEP 11925-000

OBRA: AMPLIAÇÃO DA REQUALIFICAÇÃO DA ORLA MARÍTIMA
 Balneário Adriana ao Porto Velho

ASSUNTO: DETALHAMENTO TRAVESSIA 2

N° DES.: 001
 PL.: 04/08
 REV.: 00
 ESCALA: INDICADA