




IMPLANTAÇÃO EMBOCADURA - AV. BERA MAR C/ R. SOROCABA
ESCALA 1:50

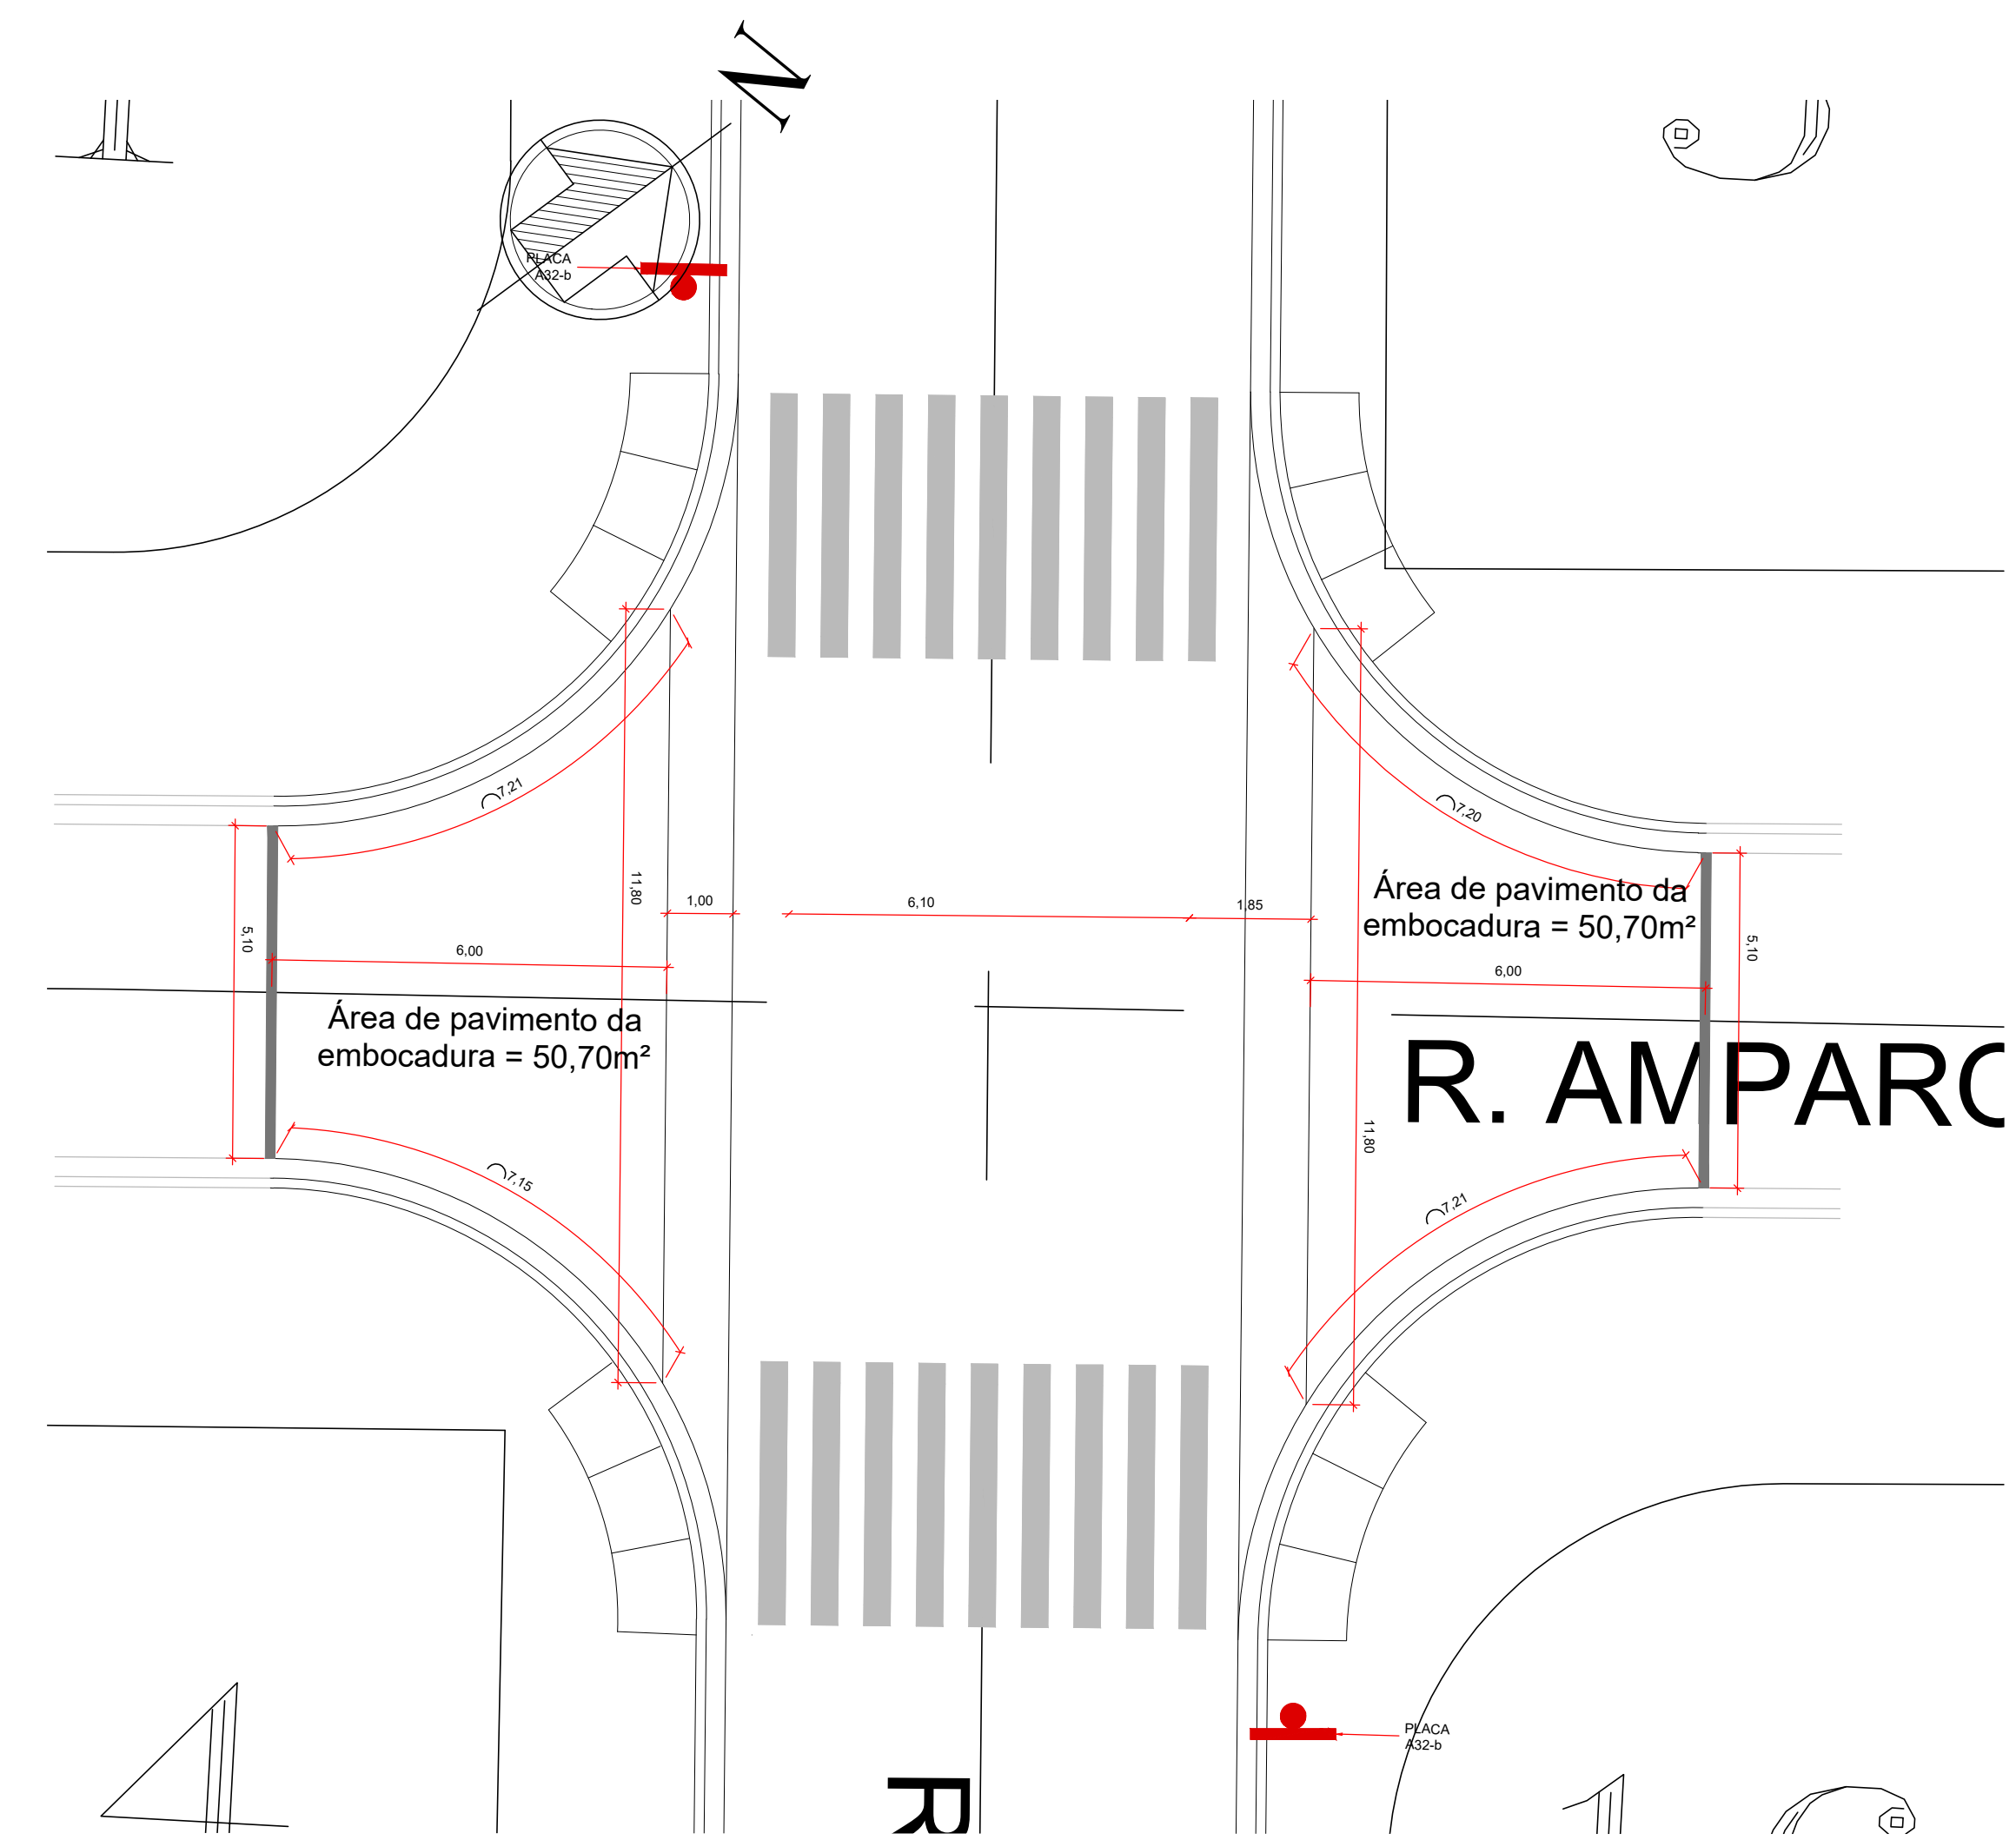







IMPLANTAÇÃO EMBOCADURA - R. SOROCABA C/ RUA AMPARO
ESCALA 1:50

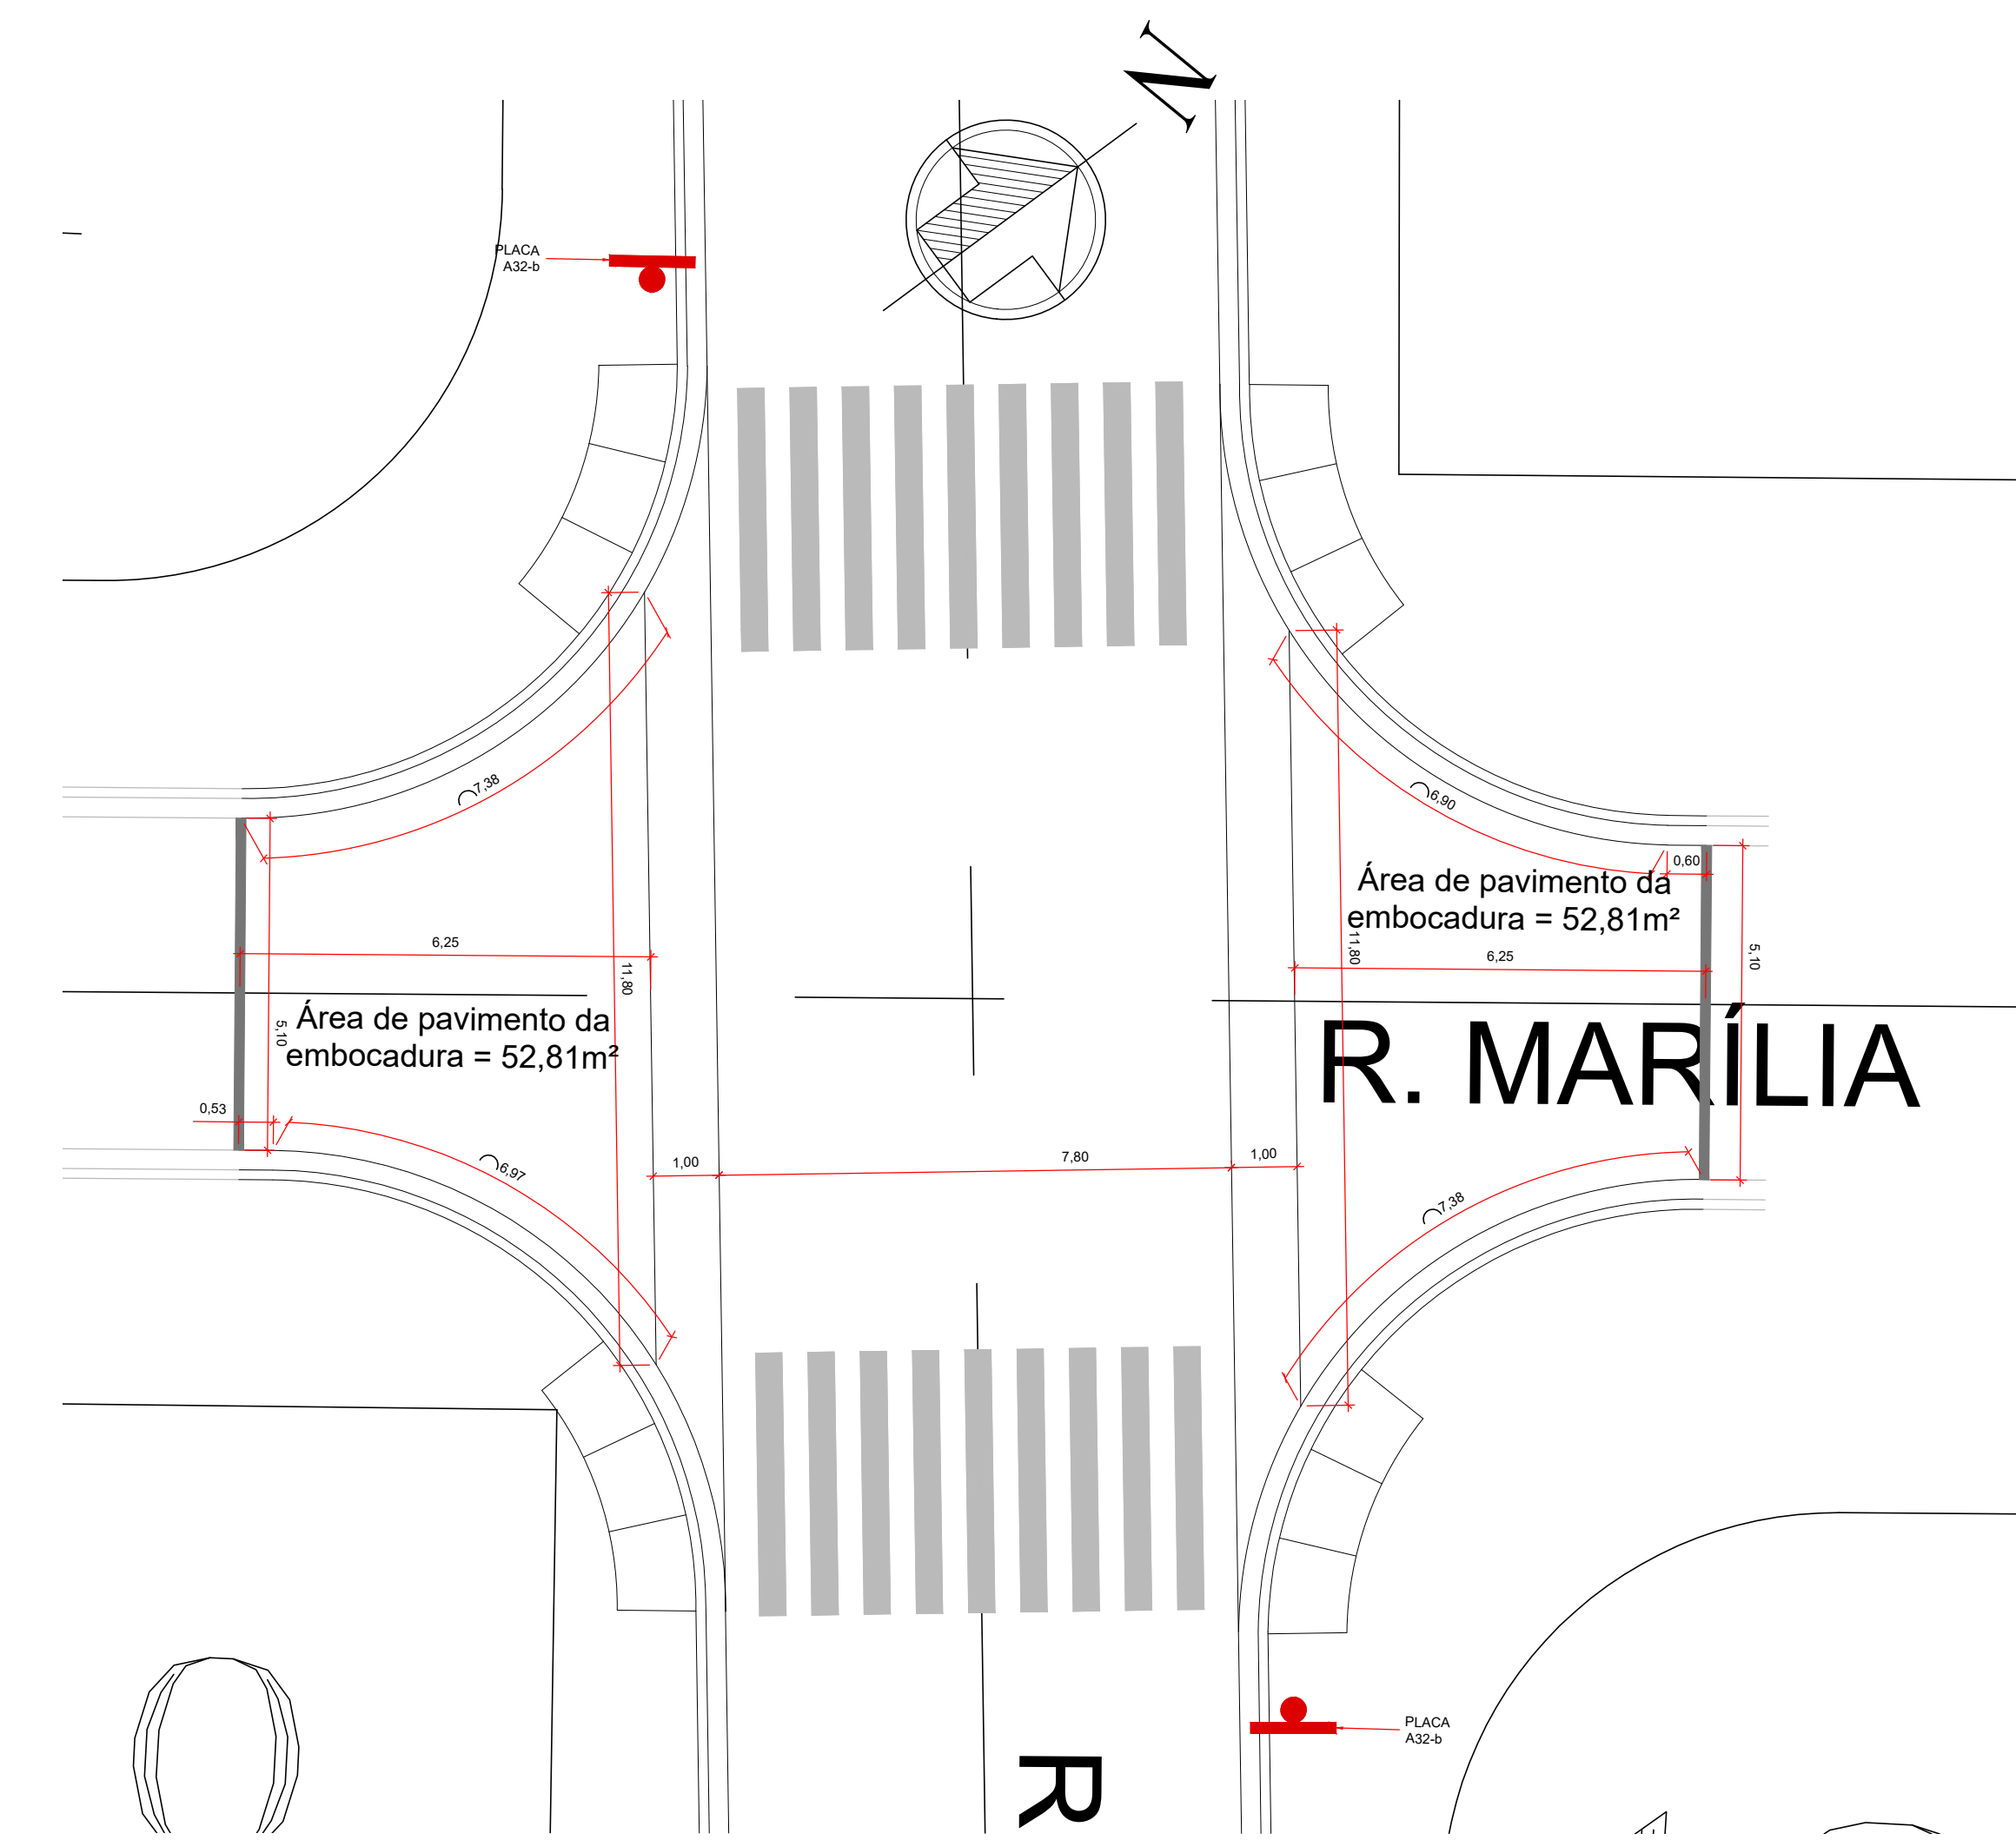

IMPLANTAÇÃO EMBOCADURA - R. SOROCABA C/ RUA MARÍLIA
ESCALA 1:50

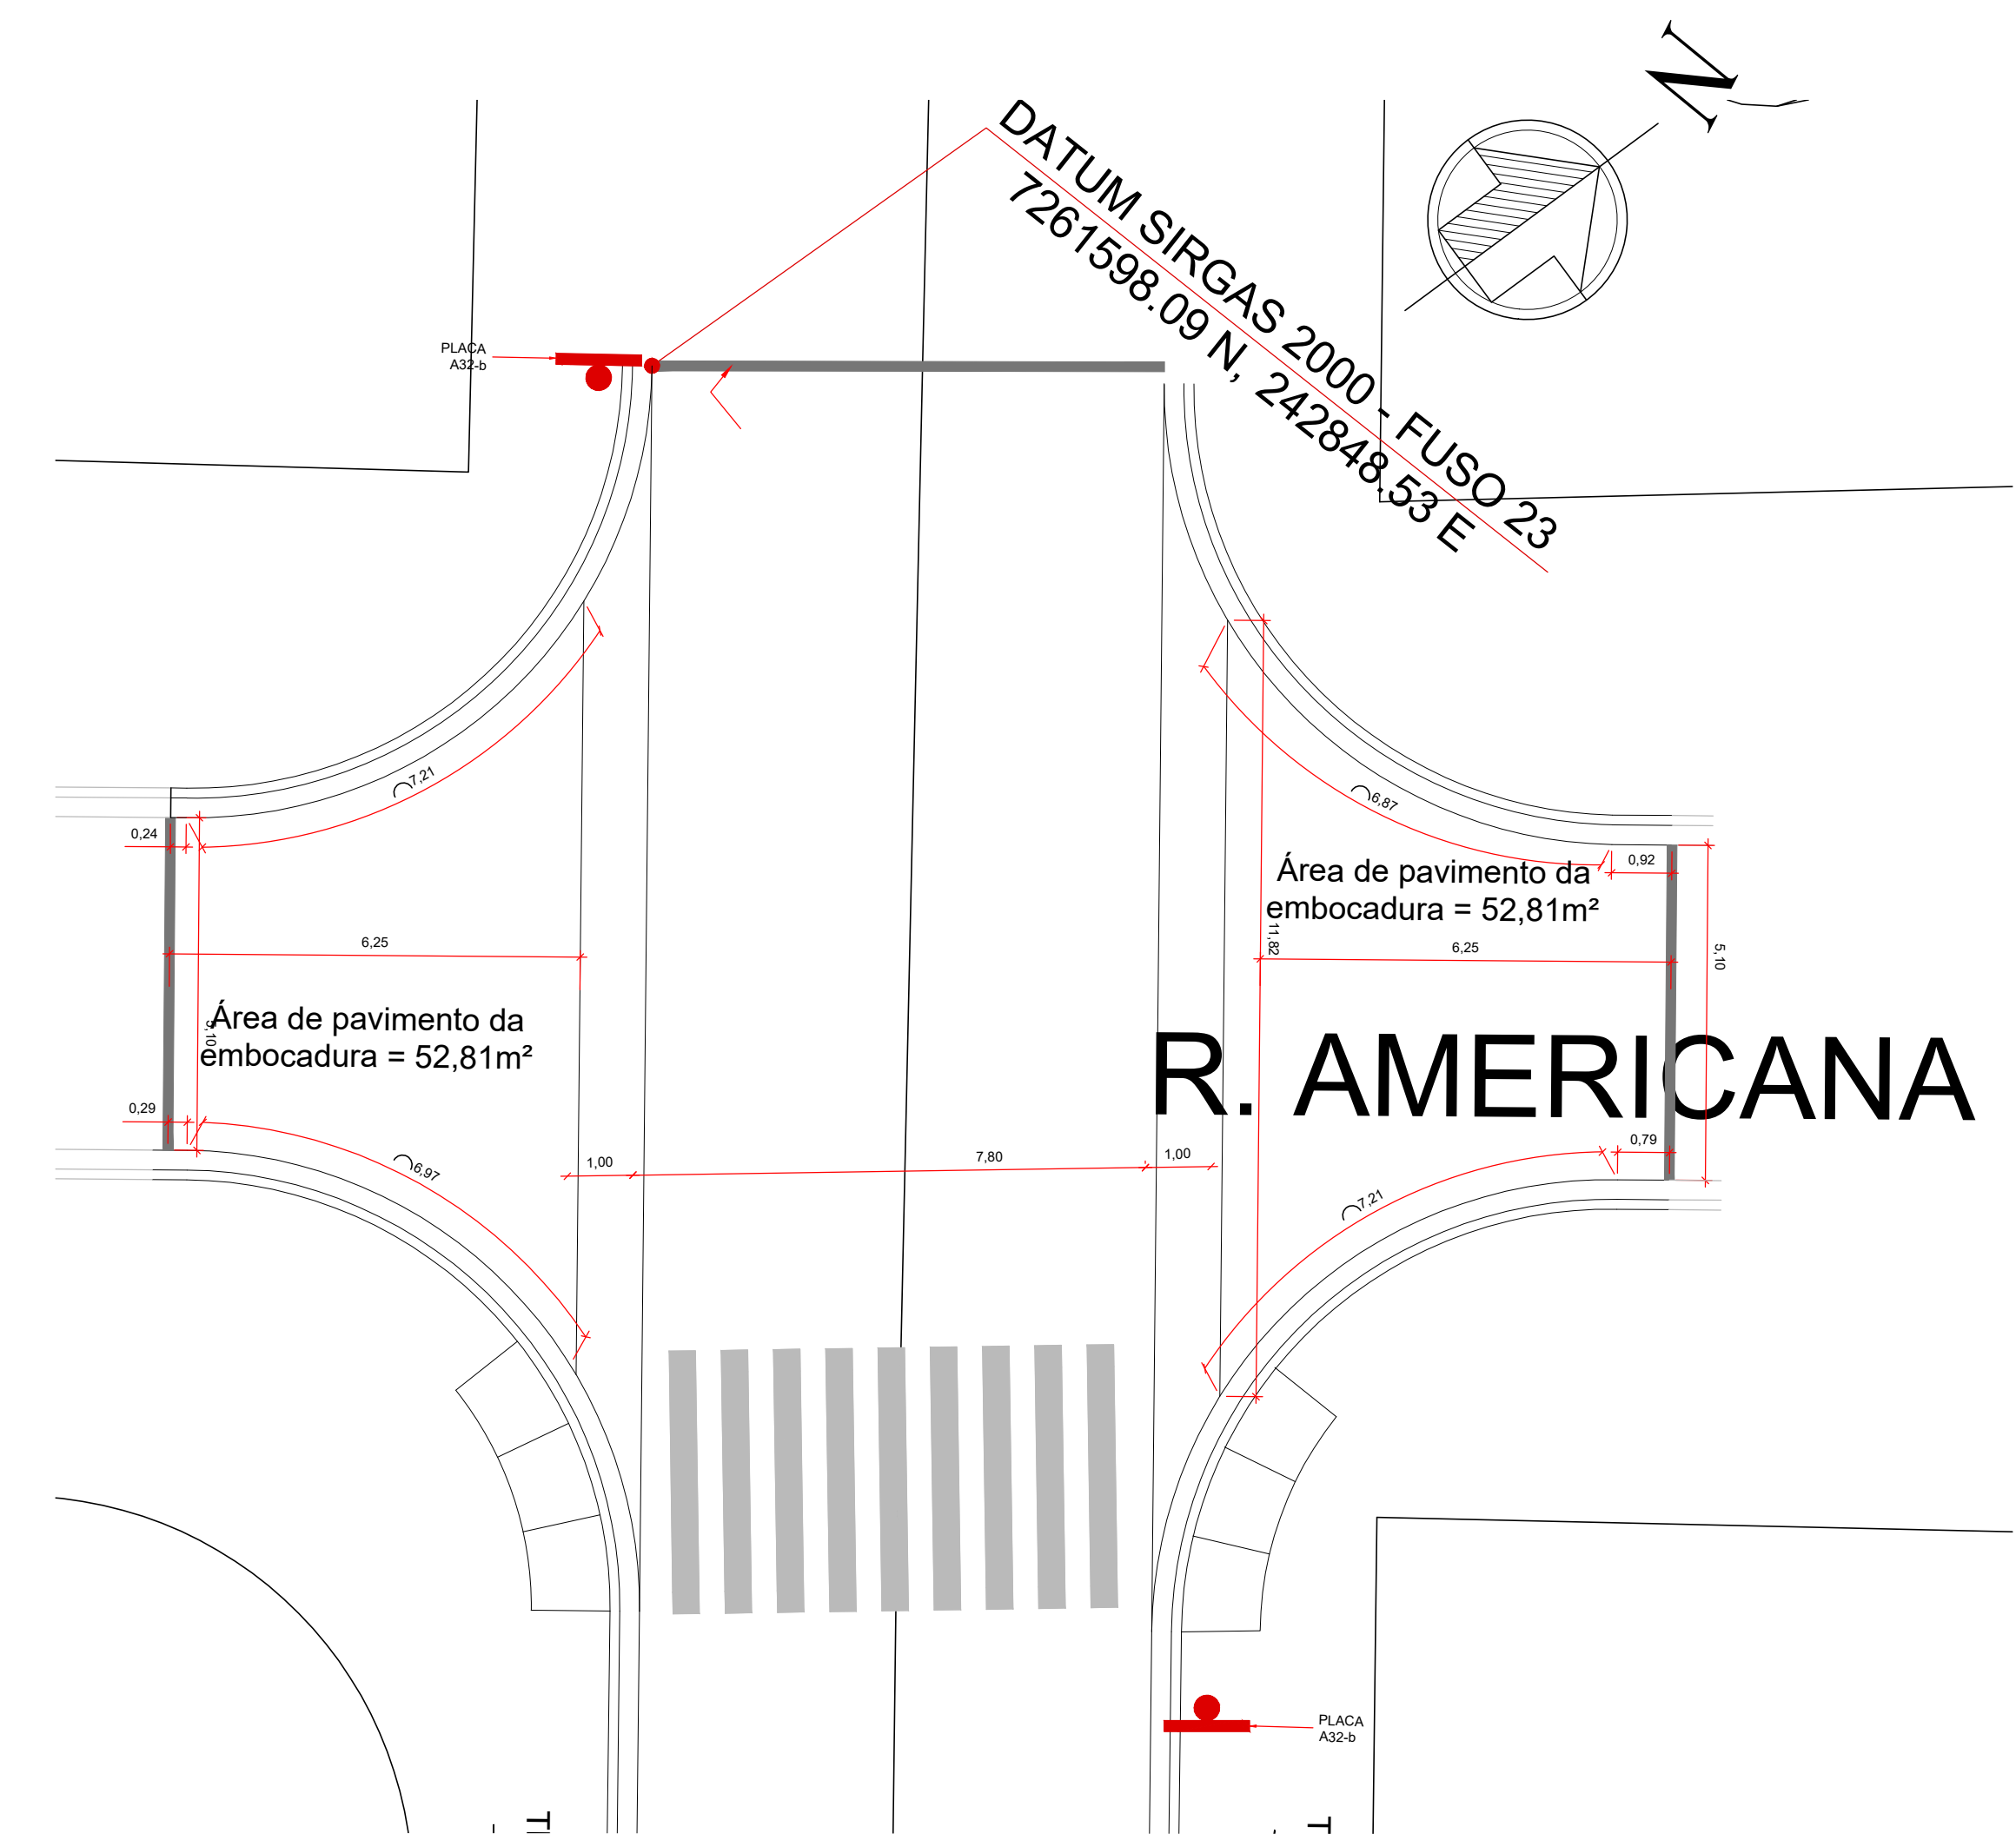

IMPLANTAÇÃO EMBOCADURA - R. SOROCABA C/ RUA AMERICANA
ESCALA 1:50

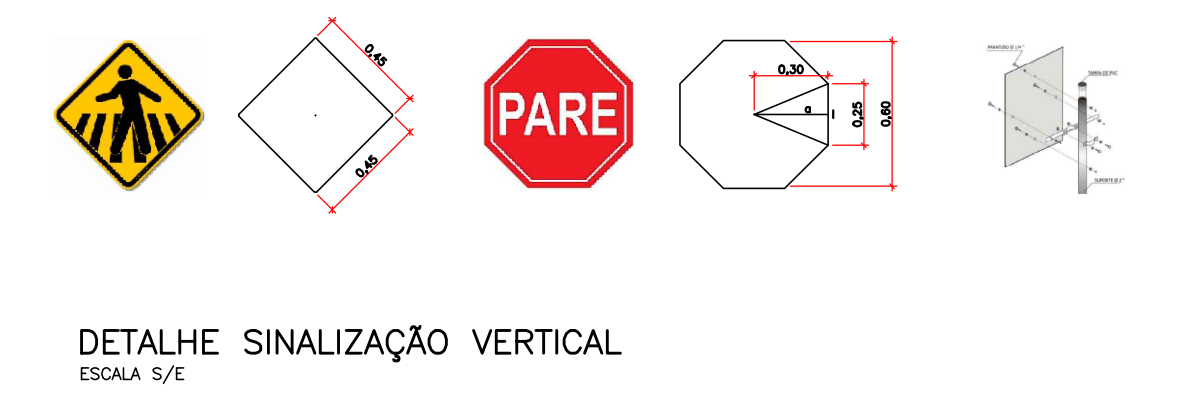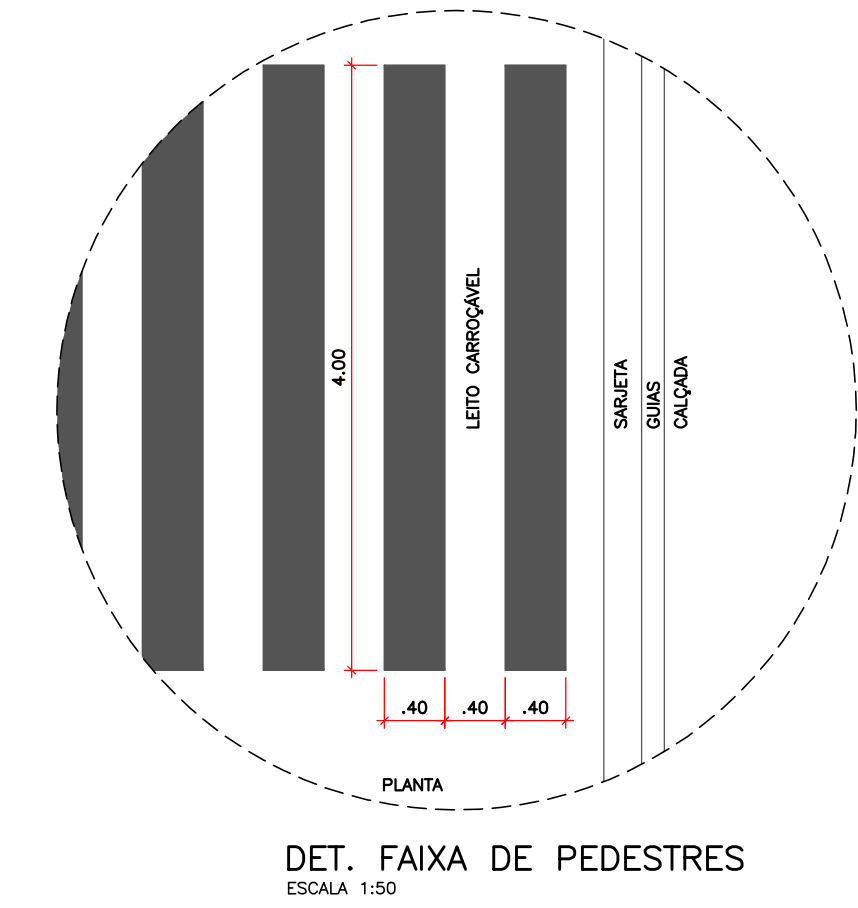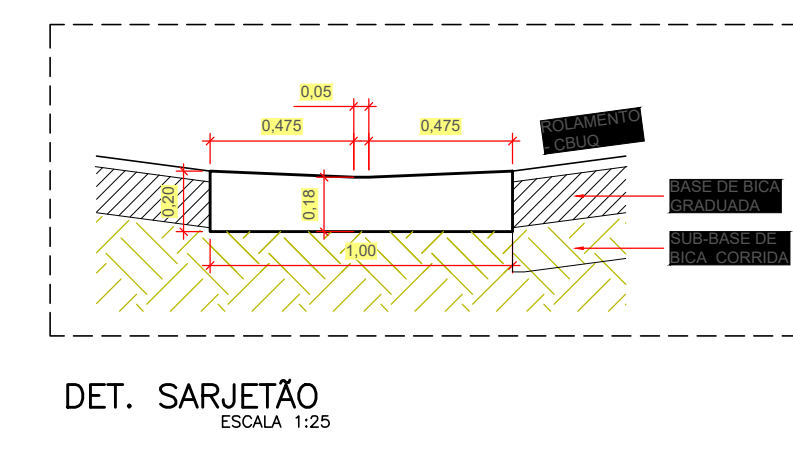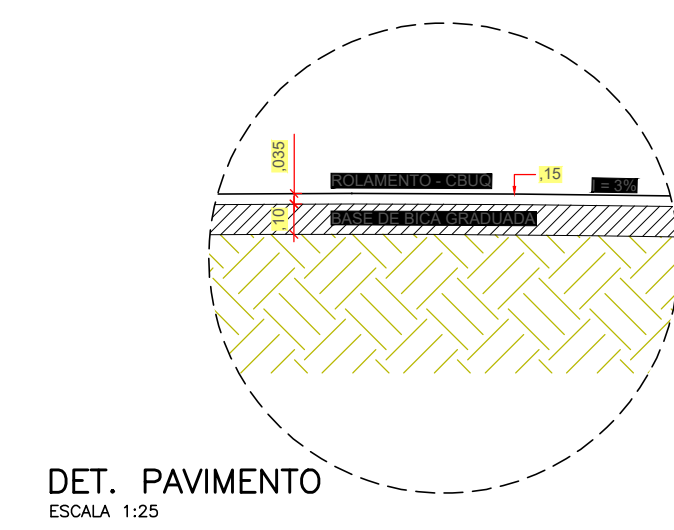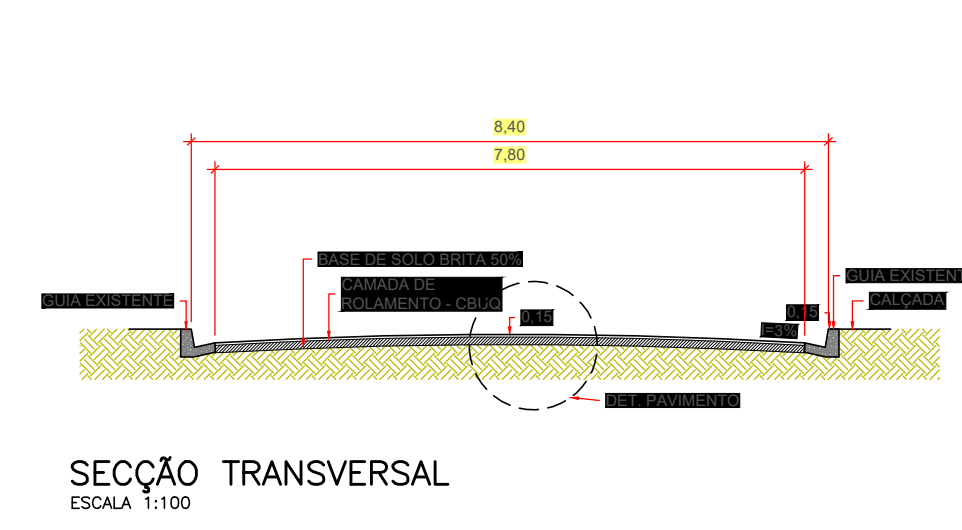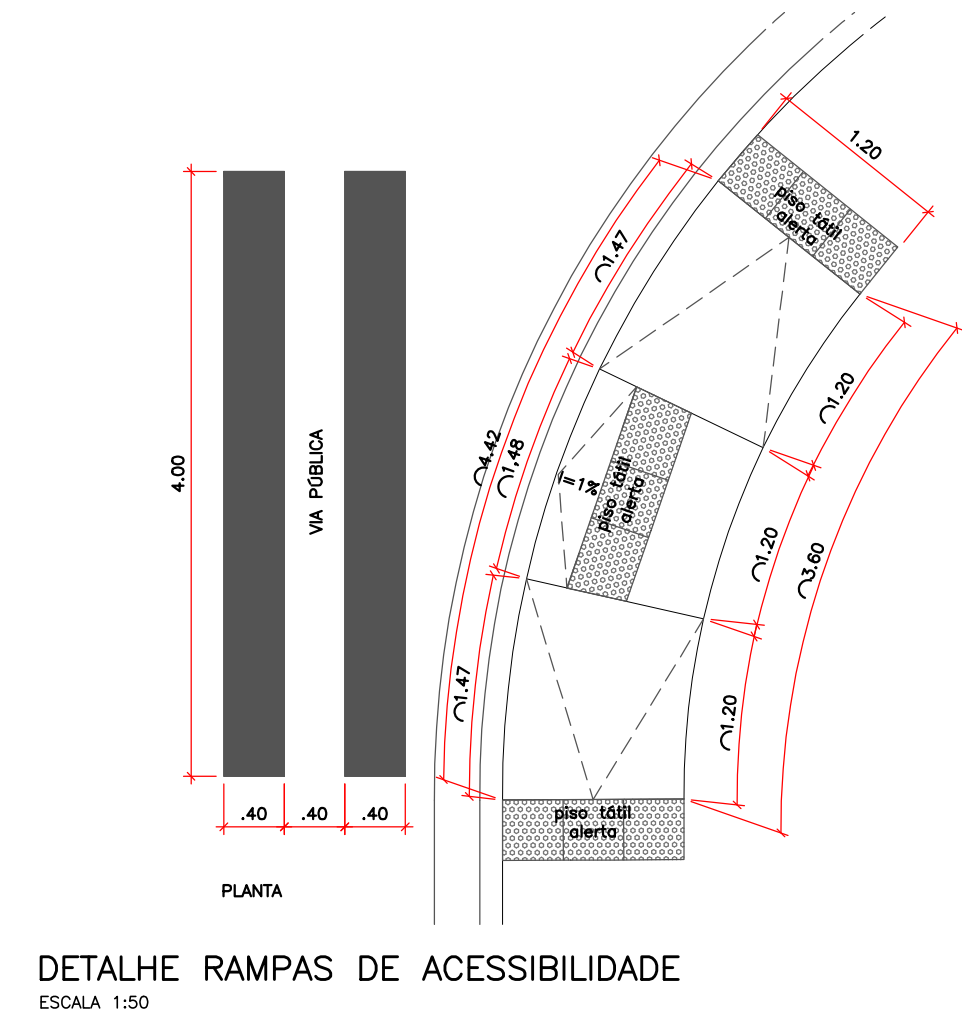

Nº	DATA	REVISÃO	RESPONSÁVEL
00	JAN/24	REVISÃO 00	Jefferson Marcelo

NOTE-SE: - O NIVELAMENTO DA VIA ESTÁ CONSOLIDADO E FUNCIONANDO ADEQUADAMENTE UMA VEZ QUE CONSTITUI VIA PERMANENTE INCLUSIVE COM GUIAS E SARJETÃO.
- A DRENAGEM DA VIA FAZ-SE DE FORMA SUPERFICIAL, ATRAVÉS DAS GUIAS E SARJETÃO EXISTENTES.
- OS SANEAMENTOS NOVOS A SEREM IMPLANTADOS NESTE PROCESSO DEVEM SEGUIR O NIVELAMENTO DAS EXISTENTES.
- TODAS AS MEDIDAS DEVEM SER VERIFICADAS "IN LOCO" E, EM CASO DE DIVERGÊNCIA A. S. N. DE ENGENHARIA DO MUNICÍPIO DEVE SER INFORMADO

ÁREA TOTAL DE PAVIMENTO
3.948,41m²

APROVAÇÃO MUNICIPAL
NÃO HÁ PREVISÃO DE NECESSIDADE DE APROVAÇÃO PARA ESTE TIPO DE CONSTRUÇÃO NA LEI 092 DE 19 DE SETEMBRO DE 1994 (CÓDIGO DE OBRAS MUNICIPAL DE ILHA COMPRIDA)

APROVAÇÃO DIMUTRAN

ORDENADOR DE DESP.:

GERALDINO BARBOSA DE O. JUNIOR
PREFEITO MUNICIPAL

PROJETADO POR:

CAROLINE VAZ RODRIGUES

RES. TÉCN.: CAROLINE VAZ RODRIGUES
RES.: CAROLINE VAZ RODRIGUES
DATA: 03/01/2024

PREFEITURA MUNICIPAL DE ILHA COMPRIDA

ESTÂNCIA BALNEÁRIA

AVENIDA BERA MAR 11000 - CEP 11925-000

PROJ.: PAVIMENTAÇÃO ASFÁLTICA DA RUA SOROCABA, BALNEÁRIO SÃO MARTINHO, ILHA COMPRIDA/SP
ASSIN.: CAROLINE VAZ RODRIGUES
DATA: 03/01/2024

Nº SEI: 01/02
REV.: 00
ESCALA: INDICADAS