


RUA PORTO VELHO

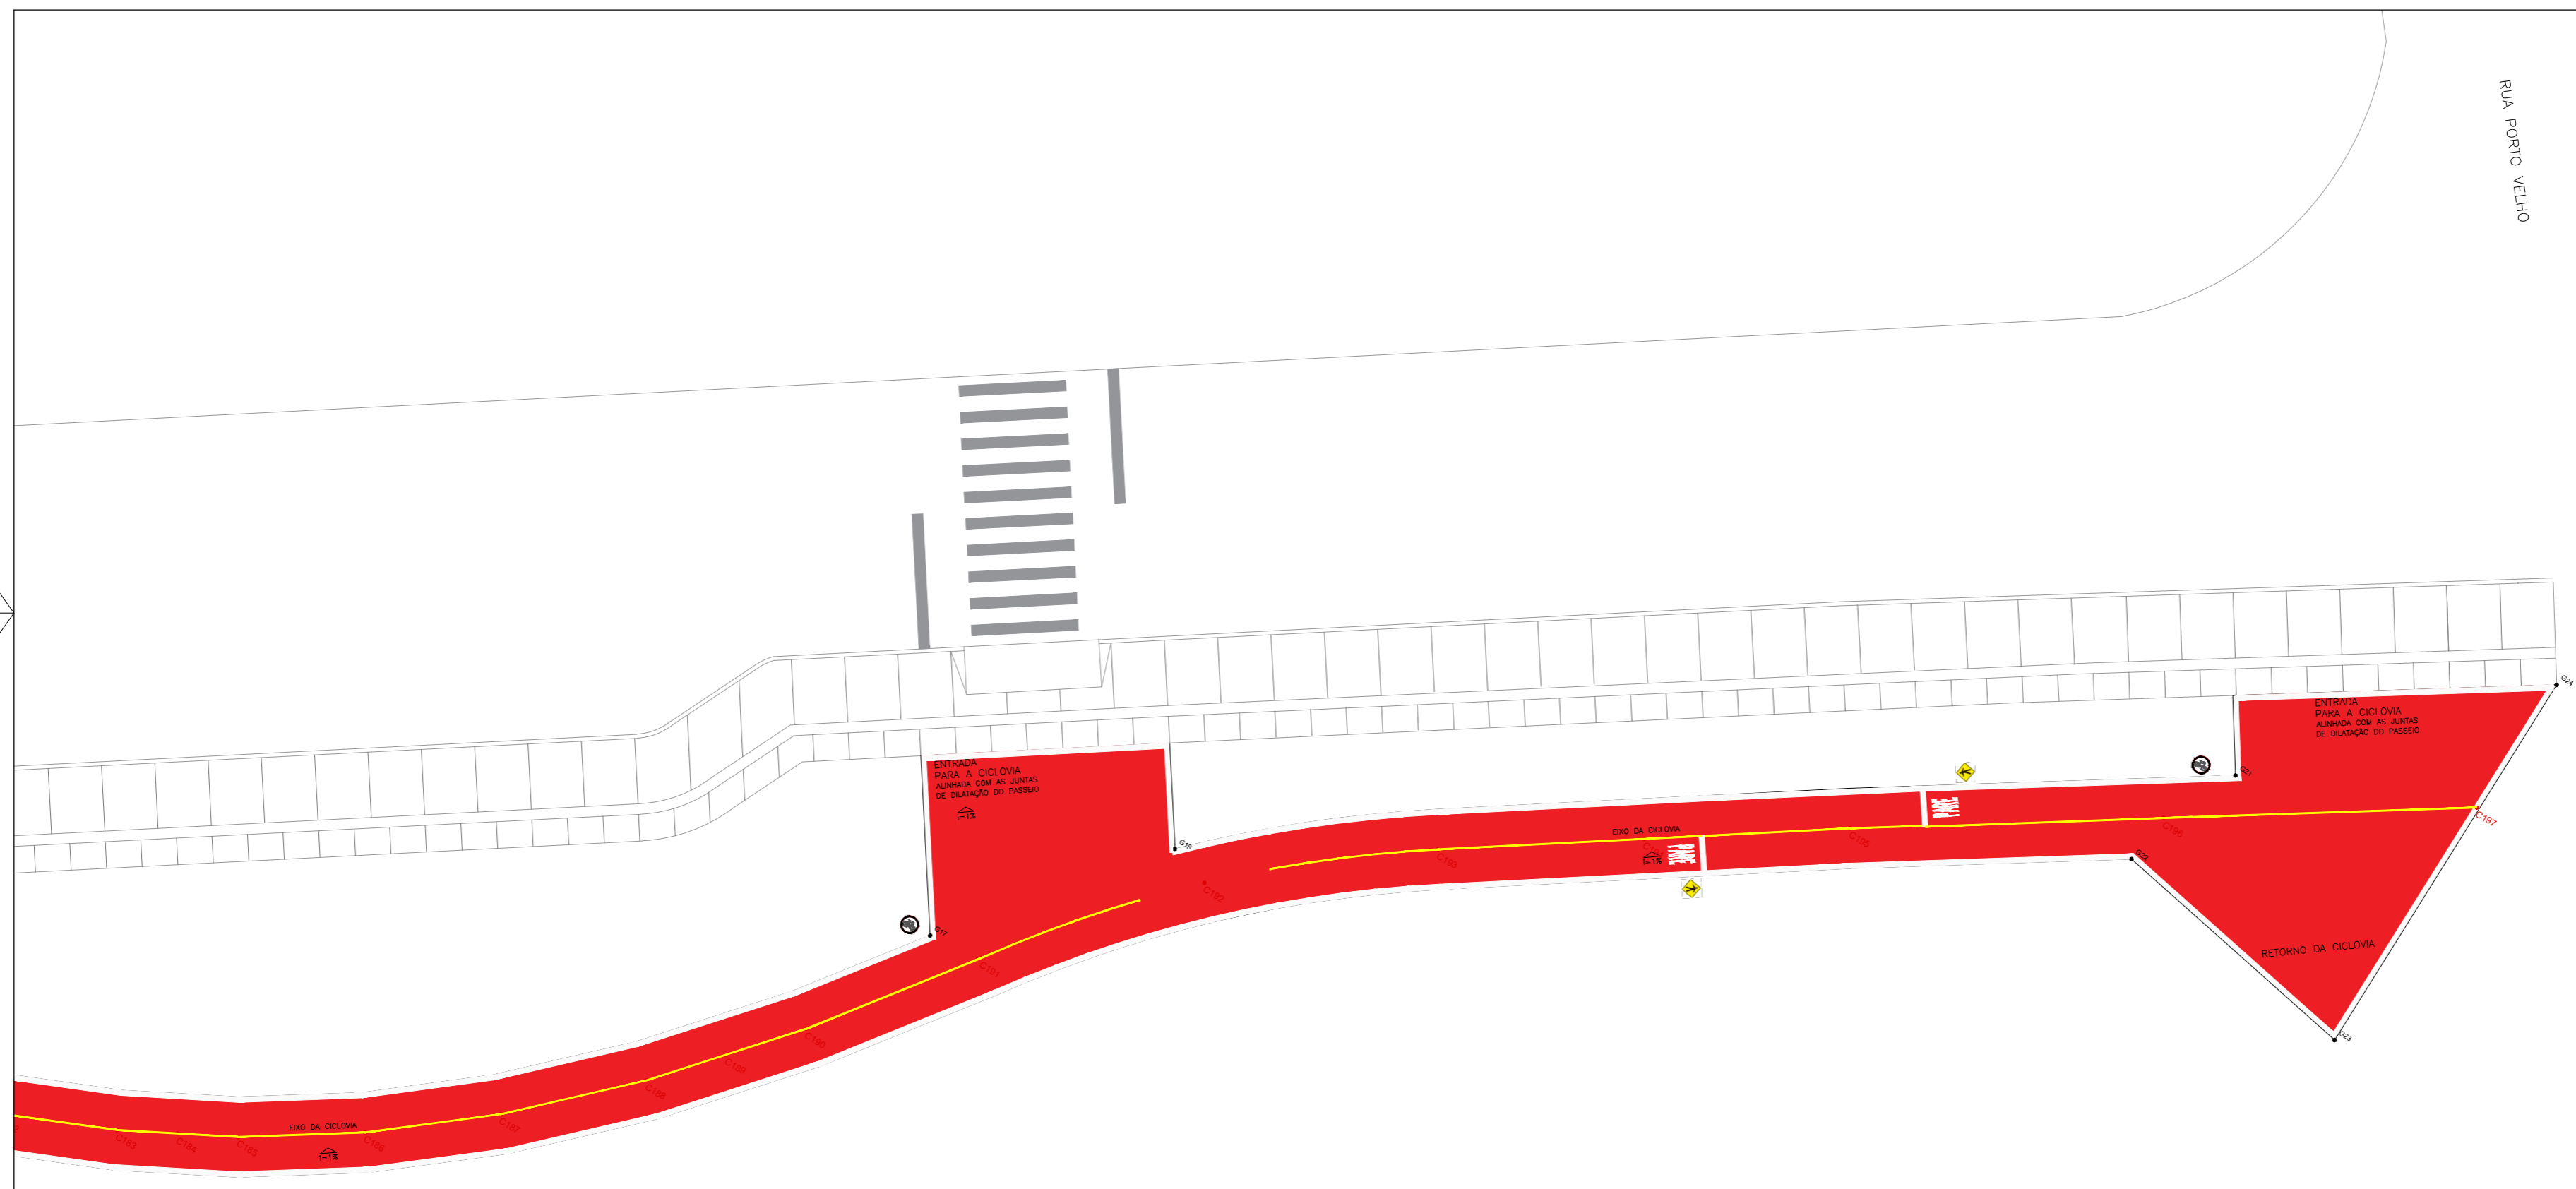

1

N°	DATA	REVISÃO	RESPONSÁVEL



PLACA A32A



PLACA R34

Handwritten signature
BRUNO GASTÃO DE MOURA FELIX
 Eng.º de Urbanismo
 Rua Leopoldo de Faria
 São Paulo - SP

PROJETADO POR:	
DES.:	CAROLINE VAZ / JEFFERSON MARCELO
PROJ.:	CAROLINE VAZ / JEFFERSON MARCELO
RESP. 1:	C/
ASS.:	IGUES
CAU:	A72611-7
DATA:	JULHO/2021

PREFEITURA MUNICIPAL DE ILHA COMPRIDA	
ESTÂNCIA BALNEÁRIA	
AVENIDA BEIRA MAR 11000 - CEP 11925-000	
OBRA:	AMPLIAÇÃO DA REQUALIFICAÇÃO DA ORLA MARITIMA
	Balneário Adriana ao Porto Velho
ASSUNTO:	PROJETO URBANO - SINALIZAÇÃO CICLOVIA
	PLANTA - TRECHO 3

N° DES.	001
FL.	06/07
REV.	00
ESCALA:	1/200

E