


A

B

C

D

E

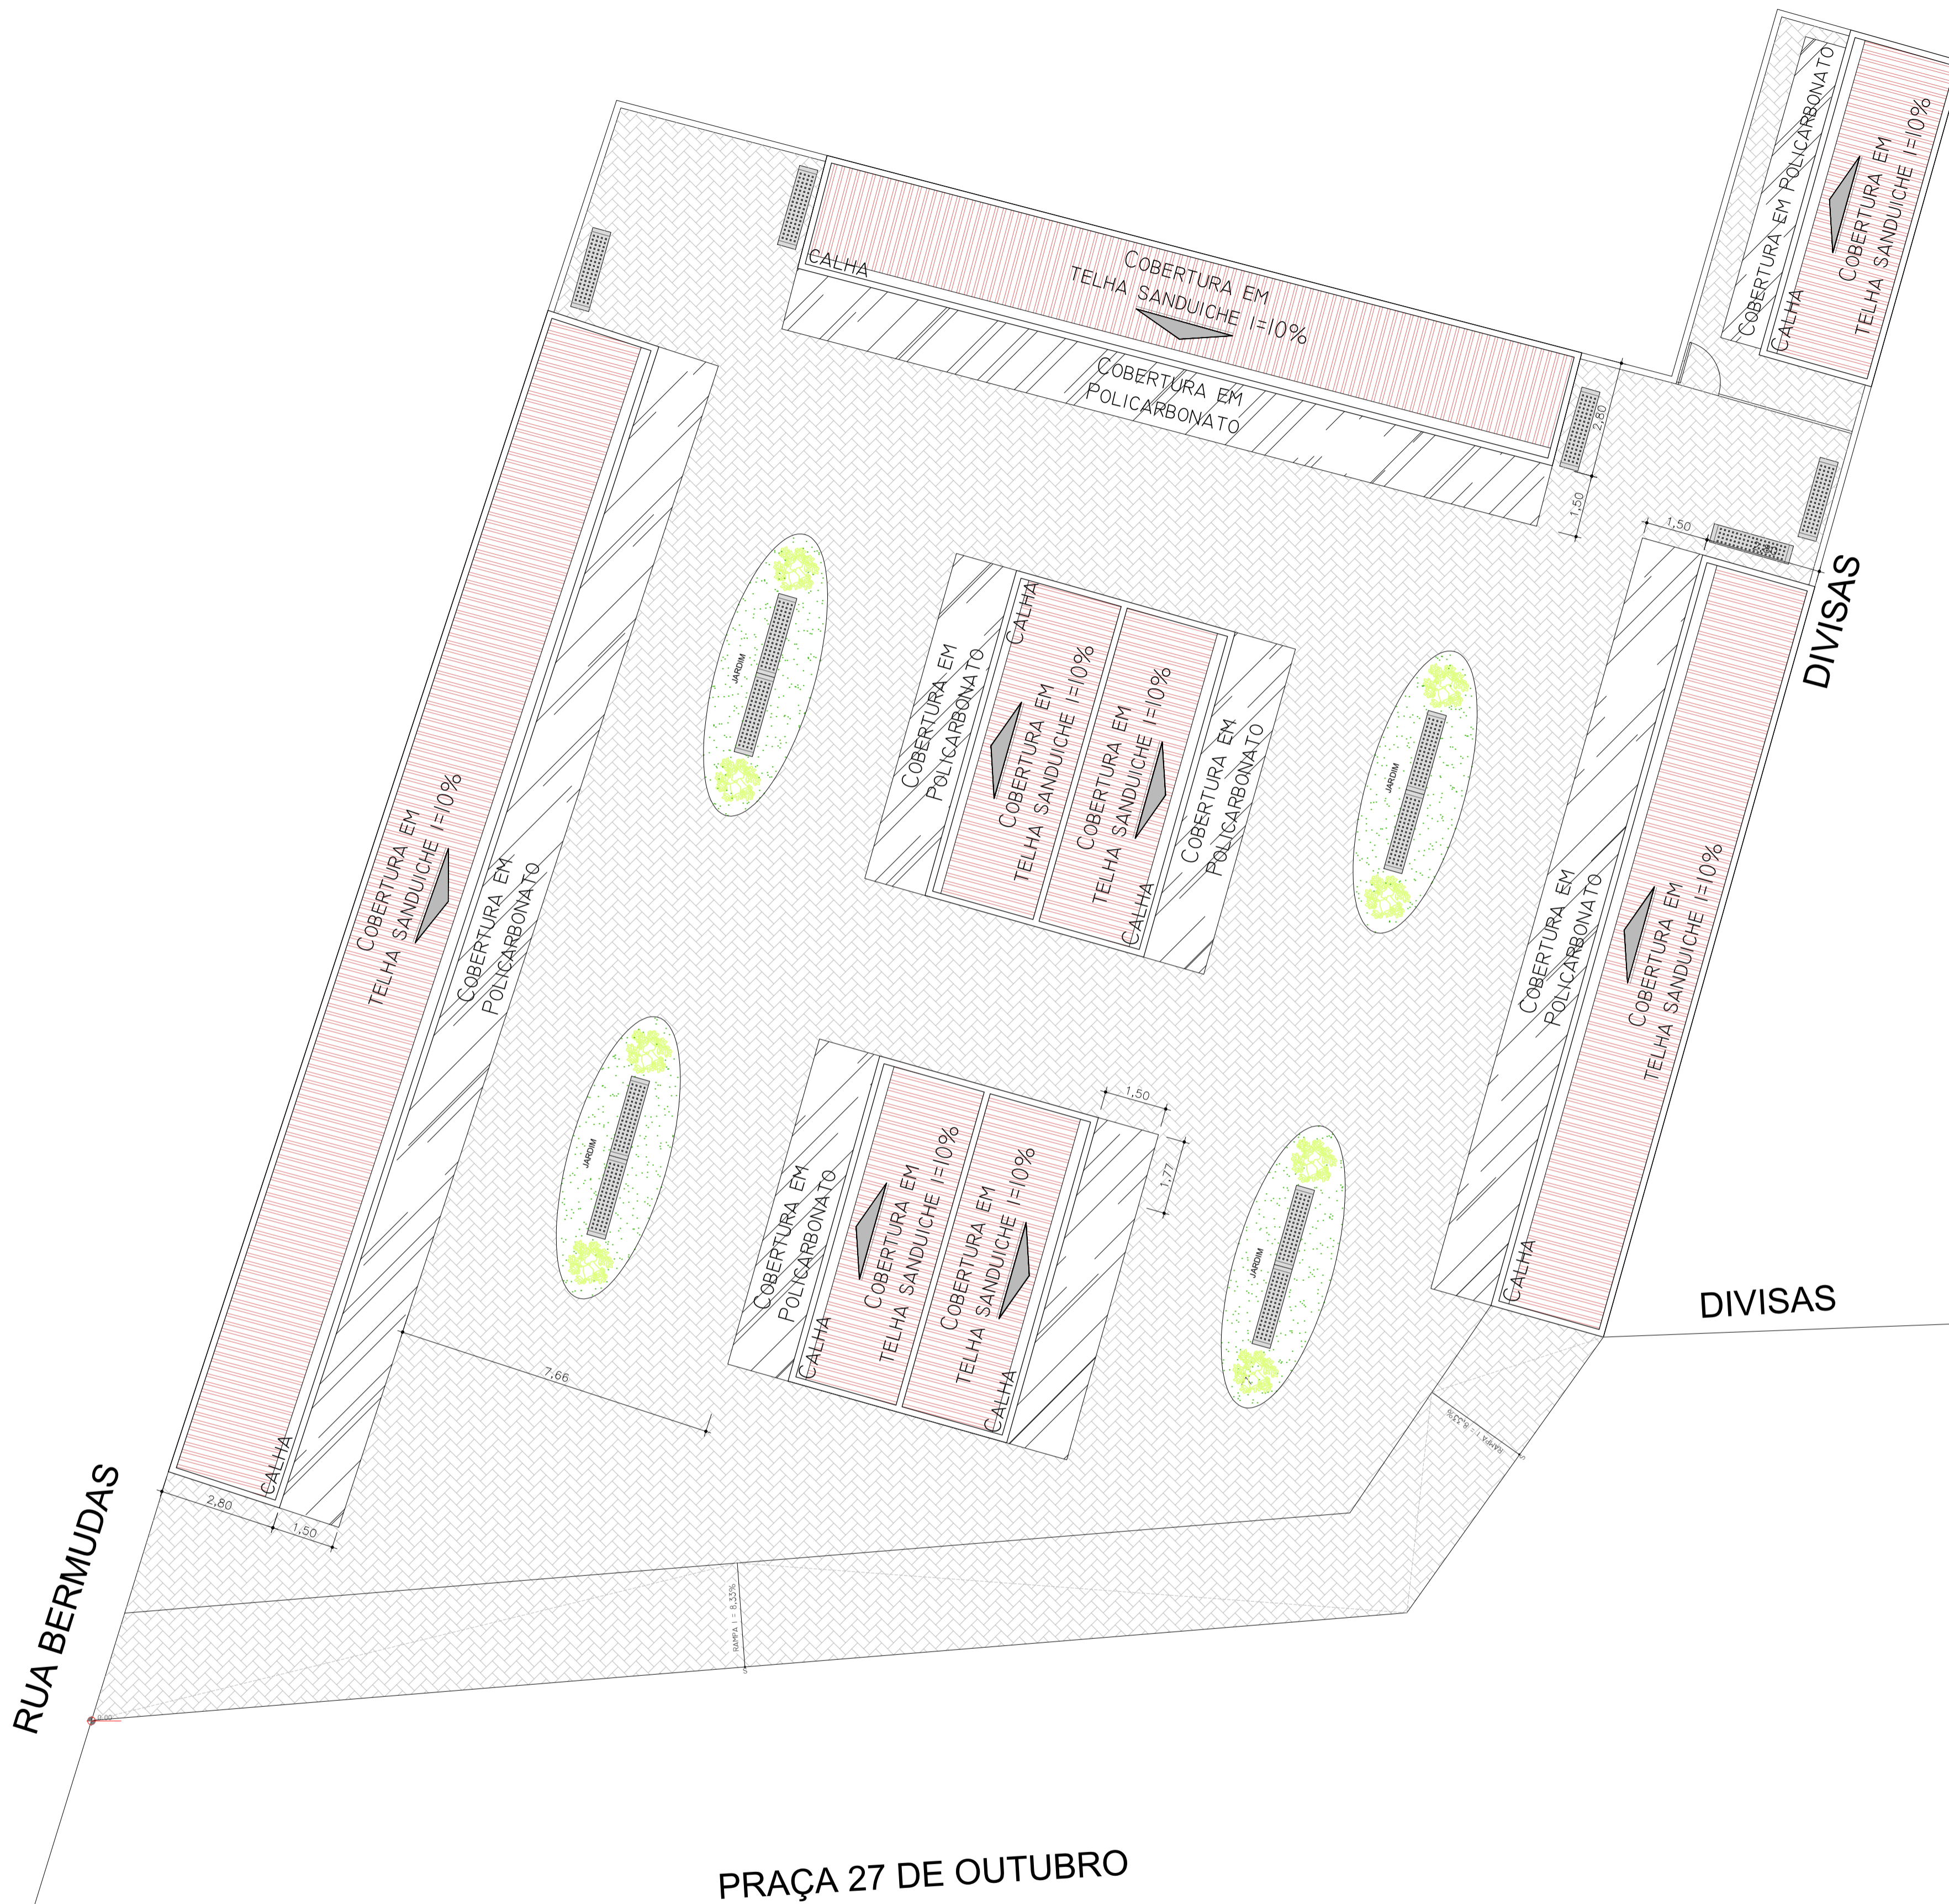

PERSPECTIVA 01  
SEM ESCALA



PERSPECTIVA 01  
SEM ESCALA



PERSPECTIVA 01  
SEM ESCALA

PLANTA - VILA DO ARTESANATO  
ESC. 1:100

N°	DATA	REVISÃO	RESPONSÁVEL
01	19/03/2020	REV_01	CVR

PROJETADO POR:

DES:	CAROLINE VAZ	SET/2020
PROJ.:	CAROLINE VAZ	SET/2020
RESP. TECH.:	CAROLINE VAZ RODRIGUES SCARPIN	
ASS.:		

PREFEITURA MUNICIPAL DE ILHA COMPRIDA  
ESTÂNCIA BALNEÁRIA  
AVENIDA BEIRA MAR 11000 - CEP 11925-000

OBRA:  
CONSTRUÇÃO DA VILA DO ARTESANATO  
ENDEREÇO: AVENIDA BEIRA MAR - PRAÇA 27 DE OUTUBRO

ASSUNTO:  
IMPLANTAÇÃO E PERSPECTIVAS ILUSTRATIVAS

N° DES.	03/05
ARG 001.003	
FL.	
REV.	01
ESCALA:	INDICADA

A

B

C

D

E