


IMPLANTAÇÃO EMOBODURA  
TODAS 1:50

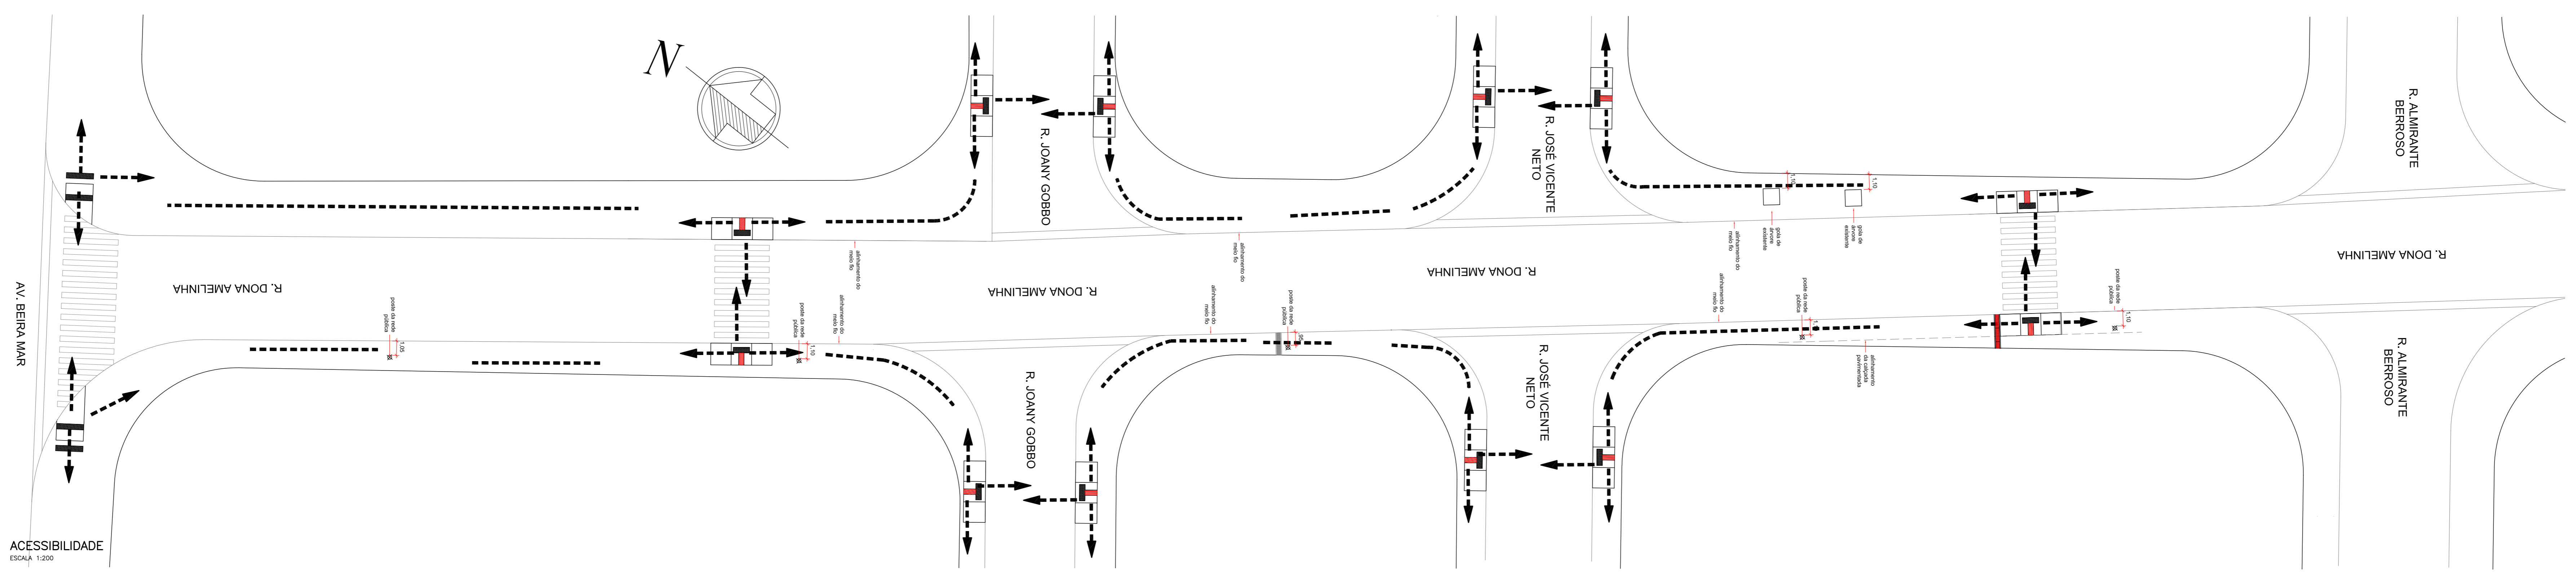

ACESSIBILIDADE  
ESCALA 1:200

Nº	DATA	REVISÃO	RESPONSÁVEL
00	SET/20	REVISÃO 00	Jefferson Marcelo
01	ABR/2020	REVISÃO 01	Jefferson Marcelo

NOTE – SE:

- O NIVELAMENTO DA VIA ESTÁ CONSOLIDADO E FUNCIONANDO ADEQUADAMENTE UMA VEZ QUE CONSTITUIVA PAVIMENTAÇÃO INCLUSIVE COM GUIAS E SARJETAS.
- A CRIEÇÃO DA VIA FAZ-SE DE FORMA SUPERFICIAL ATRAVÉS DAS GUIAS E SARJETAS EXISTENTES.
- O SARJETÃO NOVO A SER IMPLANTADO NESTE PROCESSO DEVE SEGUIR O NIVELAMENTO DAS SARJETAS EXISTENTES.
- TODAS AS MEDIDAS DEVEM SER VERIFICADAS "IN LOCO" E, EM CASO DE DIVERGÊNCIA O DEPT. DE ENGENHARIA DO MUNICÍPIO DEVE SER INFORMADO.
- EXECUTAR CALÇADAS DOS IMÓVEIS ONDE NÃO POSSUÍR PASSO PÚBLICO.
- NORMAS E DIMENSÕES DE PLACAS DE TRANSITO EM DOCUMENTOS ANEXOS.

	PAVIMENTAÇÃO CBUQ EXISTENTE OU ATENDIDO EM OUTRO PROCESSO
	CALÇADA A DEMOLIR P/ EXECUÇÃO DE DRENAGEM C/ POSTERIOR RECONSTRUÇÃO
	CALÇADA A EXECUTAR

ÁREA TOTAL DE PAVIMENTO  
1.217,66m<sup>2</sup>  
ÁREA DE PASSEIO PÚBLICO  
412,25m<sup>2</sup>

APROVAÇÃO MUNICIPAL  
NÃO HÁ PREVISÃO DE NECESSIDADE DE APROVAÇÃO PARA ESTE TIPO DE CONSTRUÇÃO NA LEI 092 DE 19 DE SETEMBRO DE 1994 "CÓDIGO DE OBRAS MUNICIPAL DE ILHA COMPRIDA/SP"

APROVAÇÃO DIMUTRAN  
  
MUNICÍPIO DE ILHA COMPRIDA/SP  
Assessoria de Trabalho  
Rua Comandante 17

ORDENADOR DE DESP.:  
GERALDINO BARBOSA DE O. JUNIOR  
PREFEITO MUNICIPAL

PROJETADO POR:  
CAROLINE VAZ RODRIGUES

FEEL: JEFFERSON MARCELO	SET/2021
PROJ: CAROLINE VAZ RODRIGUES	SET/2021
ASS: CAROLINE VAZ RODRIGUES	SET/2021

 PREFEITURA MUNICIPAL DE ILHA COMPRIDA ESTÂNCIA BALNEÁRIA AVENIDA BEIRA MAR 11000 – CEP 11925-000	 Nº DES.: PLANTA DE EMOBODURA E PLANTA DE ASSEIOBILIDADE ESCALAS: INDICADAS