
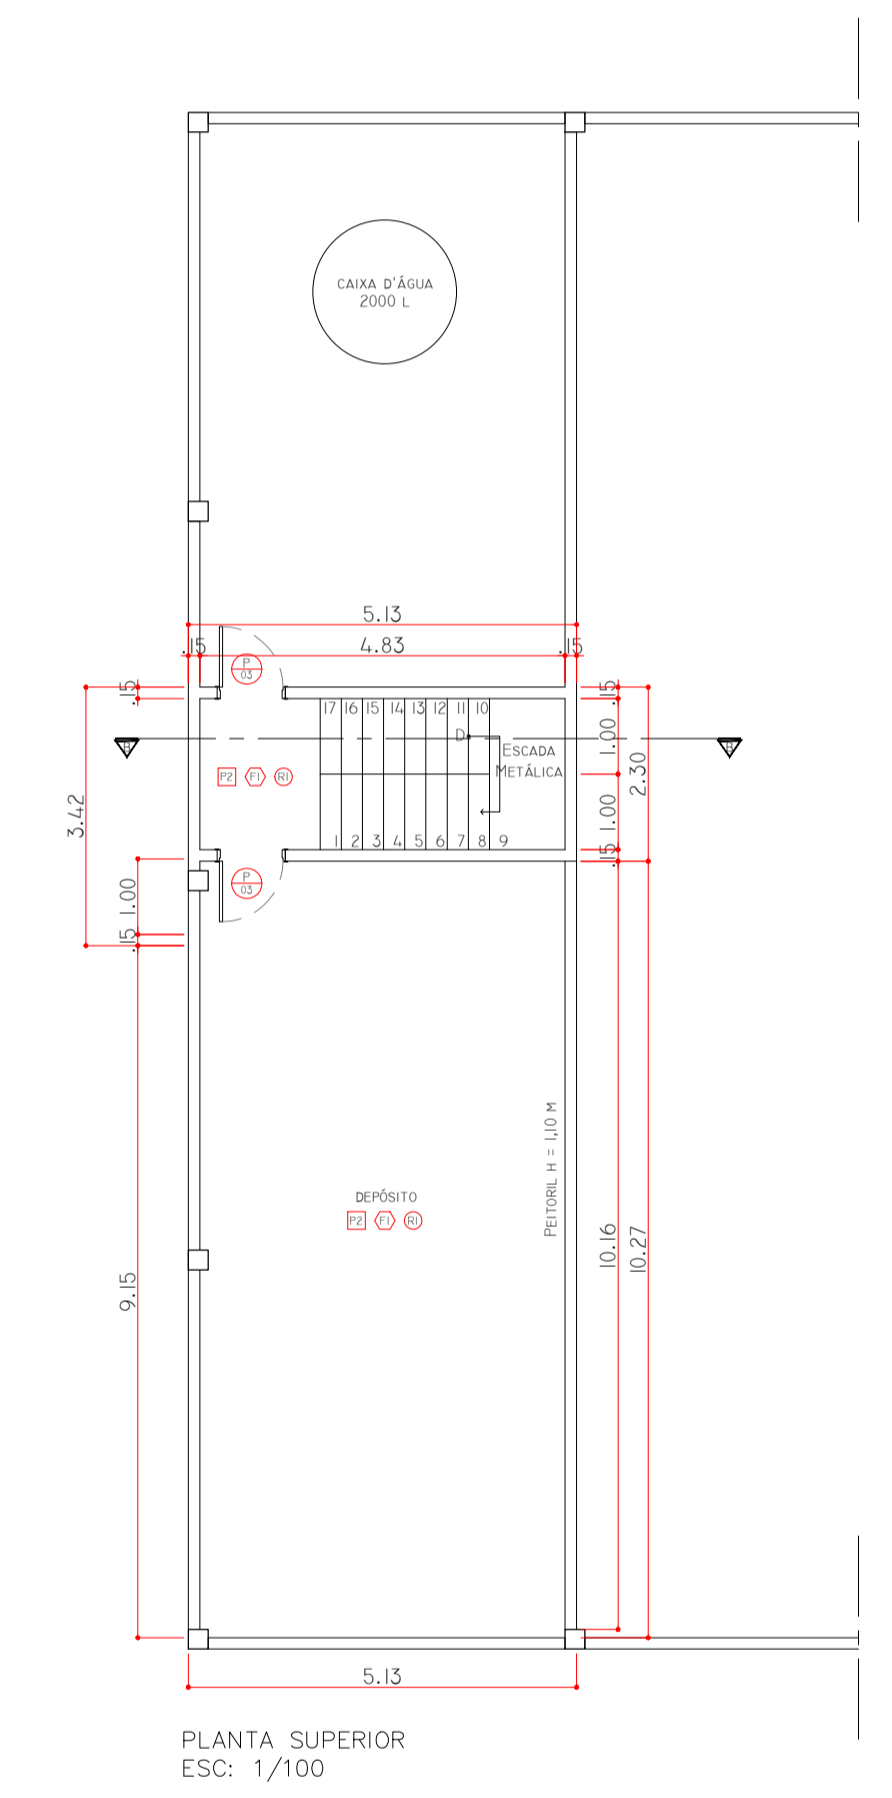


RELAÇÃO DE ESQUADRIAS NO PROJETO		
Tipo	Descrição	Quant.
P-01	PORTA SIMPLES DE ABRIR EM ALUMÍNIO ANODIZADO BRANCO 0,80 X 2,10 M	02
P-02	PORTA SIMPLES DE ABRIR EM ALUMÍNIO ANODIZADO BRANCO 0,90 X 2,10 M	02
P-03	PORTA SIMPLES DE ABRIR EM CHAPA DE AÇO PINTADO 0,90 X 2,10 M	02
P-04	PORTA SIMPLES DE ABRIR EM ALUMÍNIO ANODIZADO BRANCO 0,70 X 1,80 M	10
J-01	ESQUADRIA DE ALUMÍNIO ANODIZADO COM VIDRO FIXO E BANDEIRAS TIPO BASCULANTE 2,00 X 1,00 M - ACAB. BRANCO	04

LEGENDA PISOS	
	Piso Cerâmico semi-rugoso PEI-4
	Piso em concreto desempenado
	Entarugamento e Polimento de Piso de alta Resistência com Pintura em Tinta Acrílica
LEGENDA FORROS	
	Sem Forro
	Forro laje com pintura acrílica
	Forro em gesso acartonado com pintura acrílica
LEGENDA REVESTIMENTO DAS PAREDES	
	Revestimento em pintura acrílica
	Revestimento em placas cerâmicas assentadas sobre argamassa

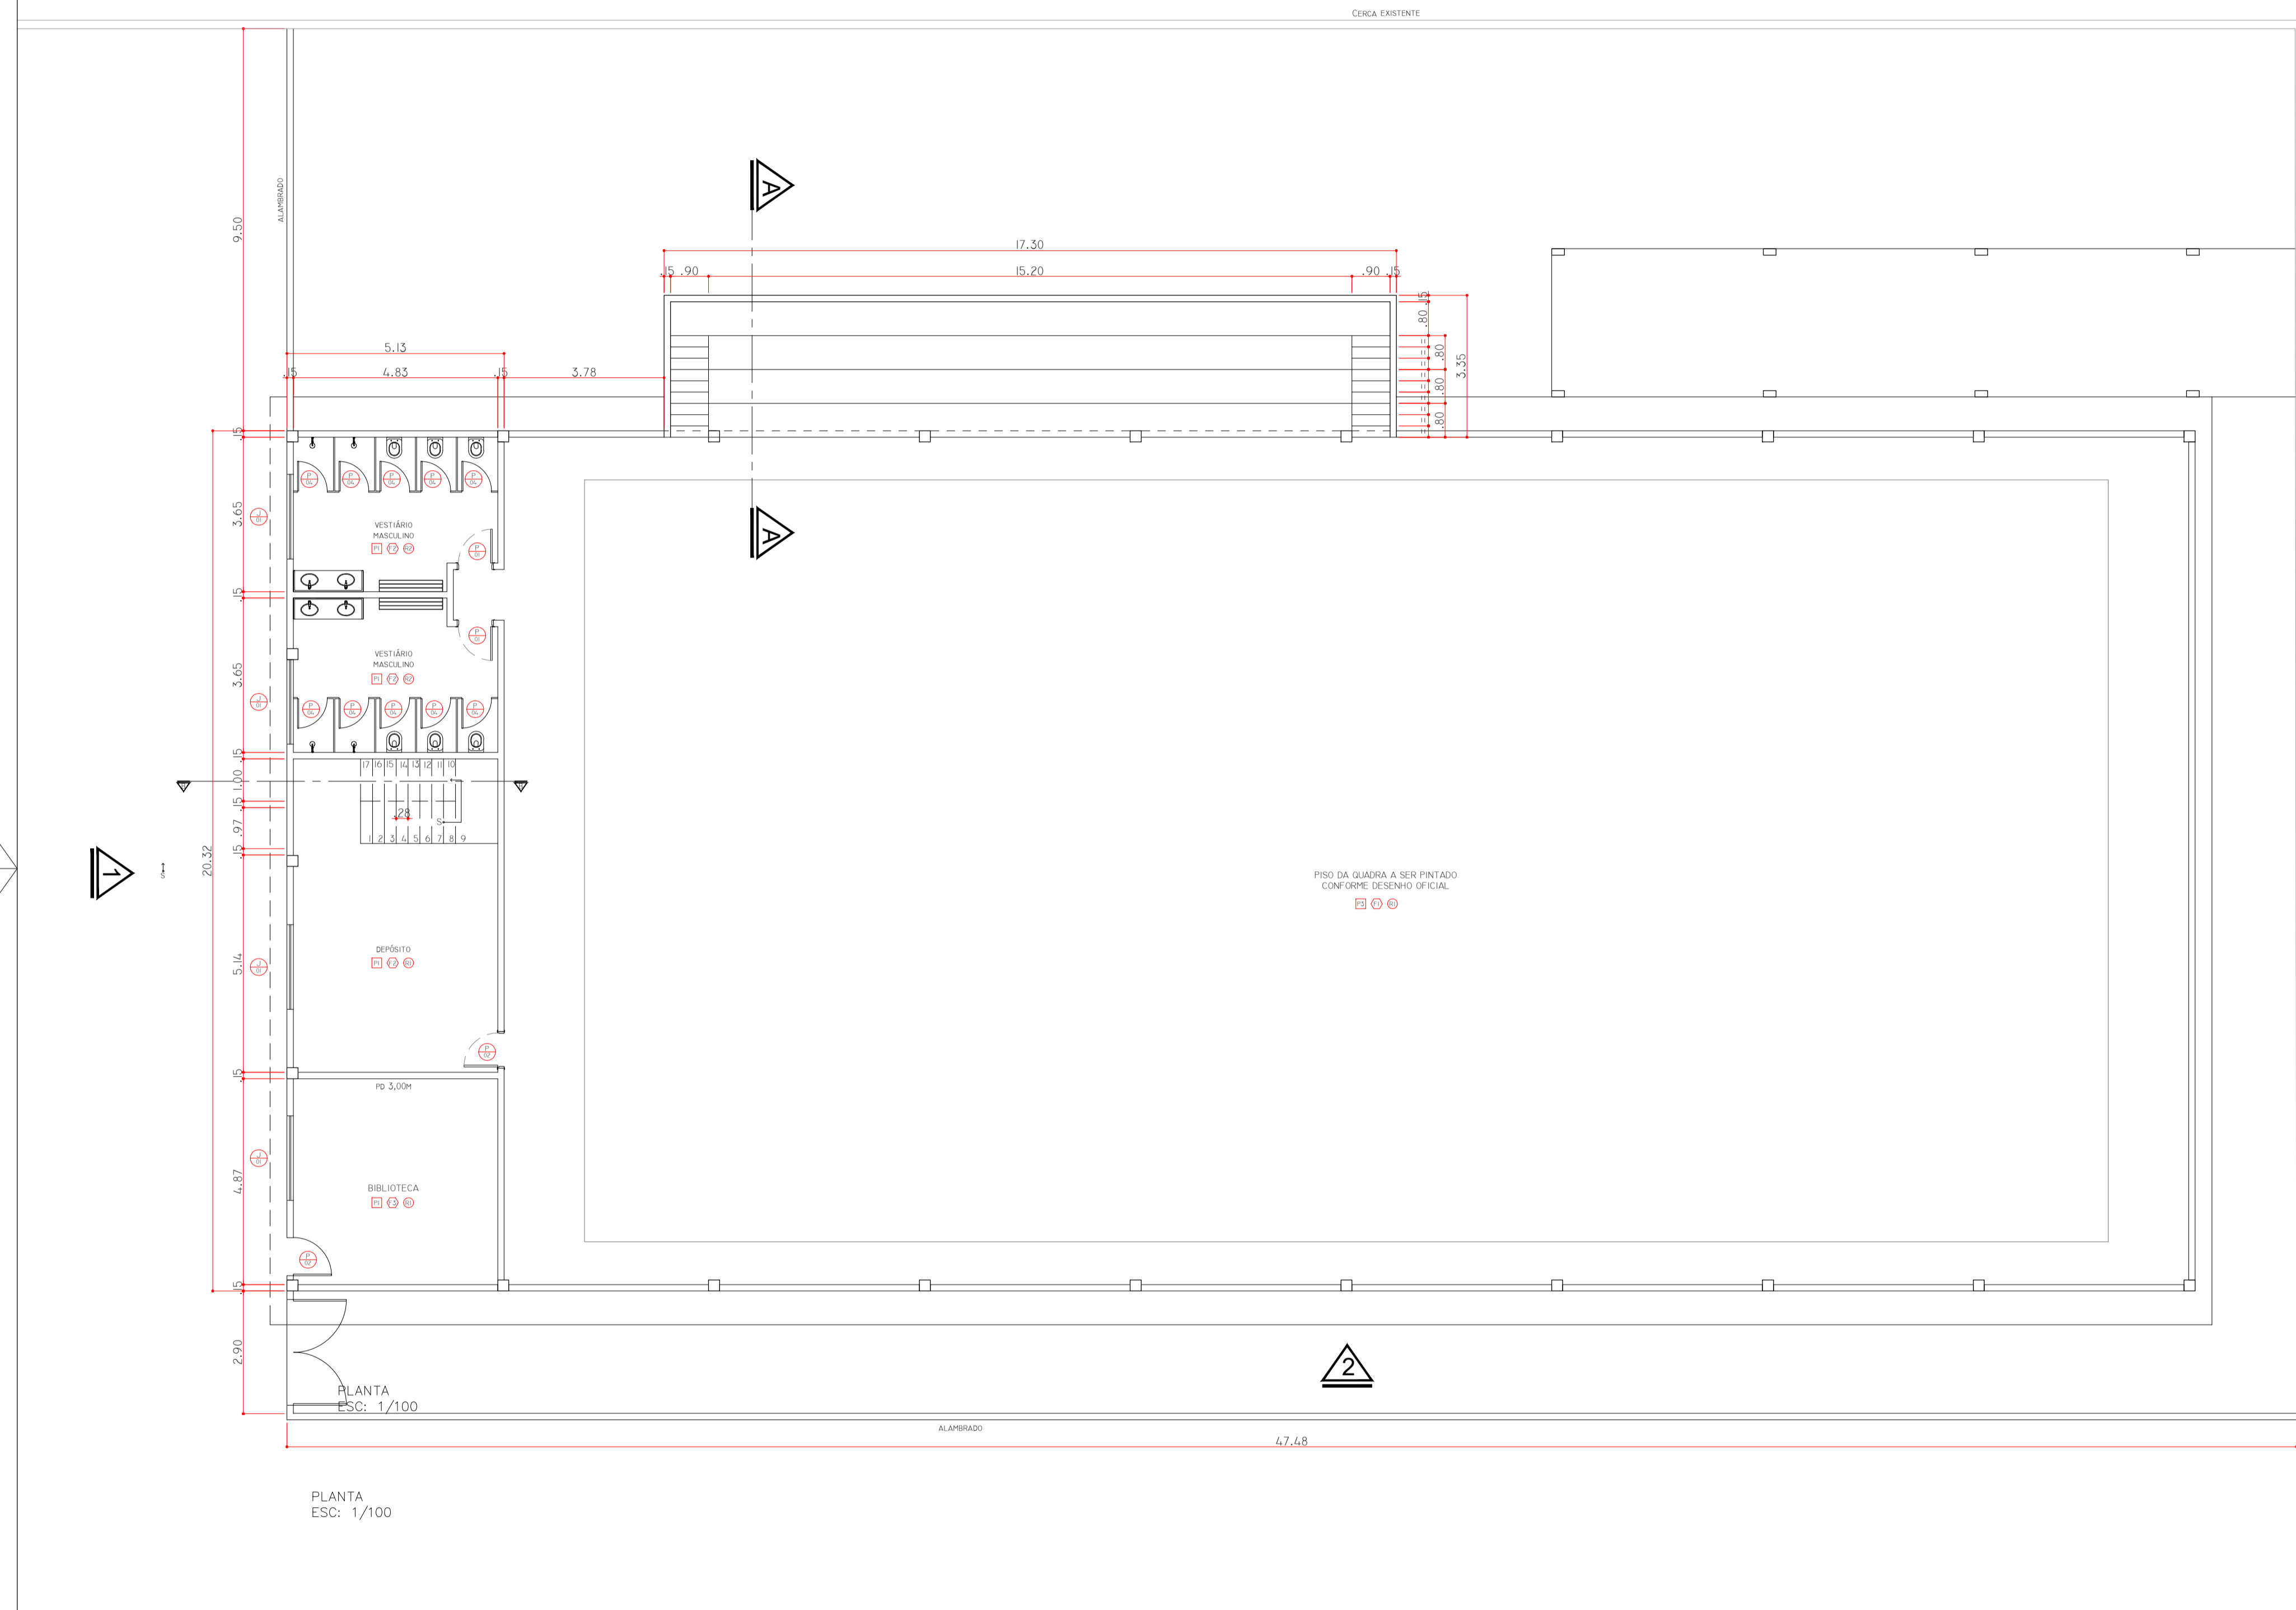

PROJETADO POR:

DES:	CAROLINE VAZ	JULHO/2022
PROJ:	CAROLINE VAZ	JULHO/2022
RESP. TECN.:	CAROLINE VAZ RODRIGUES	CAU: A72611-7
ASS.:		RRT: JULHO/2022

**PREFEITURA MUNICIPAL DE ILHA COMPRIDA**  
 ESTÂNCIA BALNEÁRIA  
 AVENIDA BEIRA MAR 11000 - CEP 11925-000

**OBRA: FECHAMENTO DA QUADRA DA ESCOLA MEU RECANTO**  
 ENDEREÇO: RUA IGUAPE, BALNEÁRIO MEU RECANTO

Nº DES:	ARG. 001.001
PL:	01/02
REV:	01
ESCALA:	INDICADA