


NÃO CONFIE
TESTE
ATERRE
SINALIZE

DESLIGAMENTO

Chave N°: _____
Clientes Atingidos: _____
KVA Interrupido: _____
Tempo prev./real.: _____
Dec. previsto/real: _____
Fec. previsto real: _____

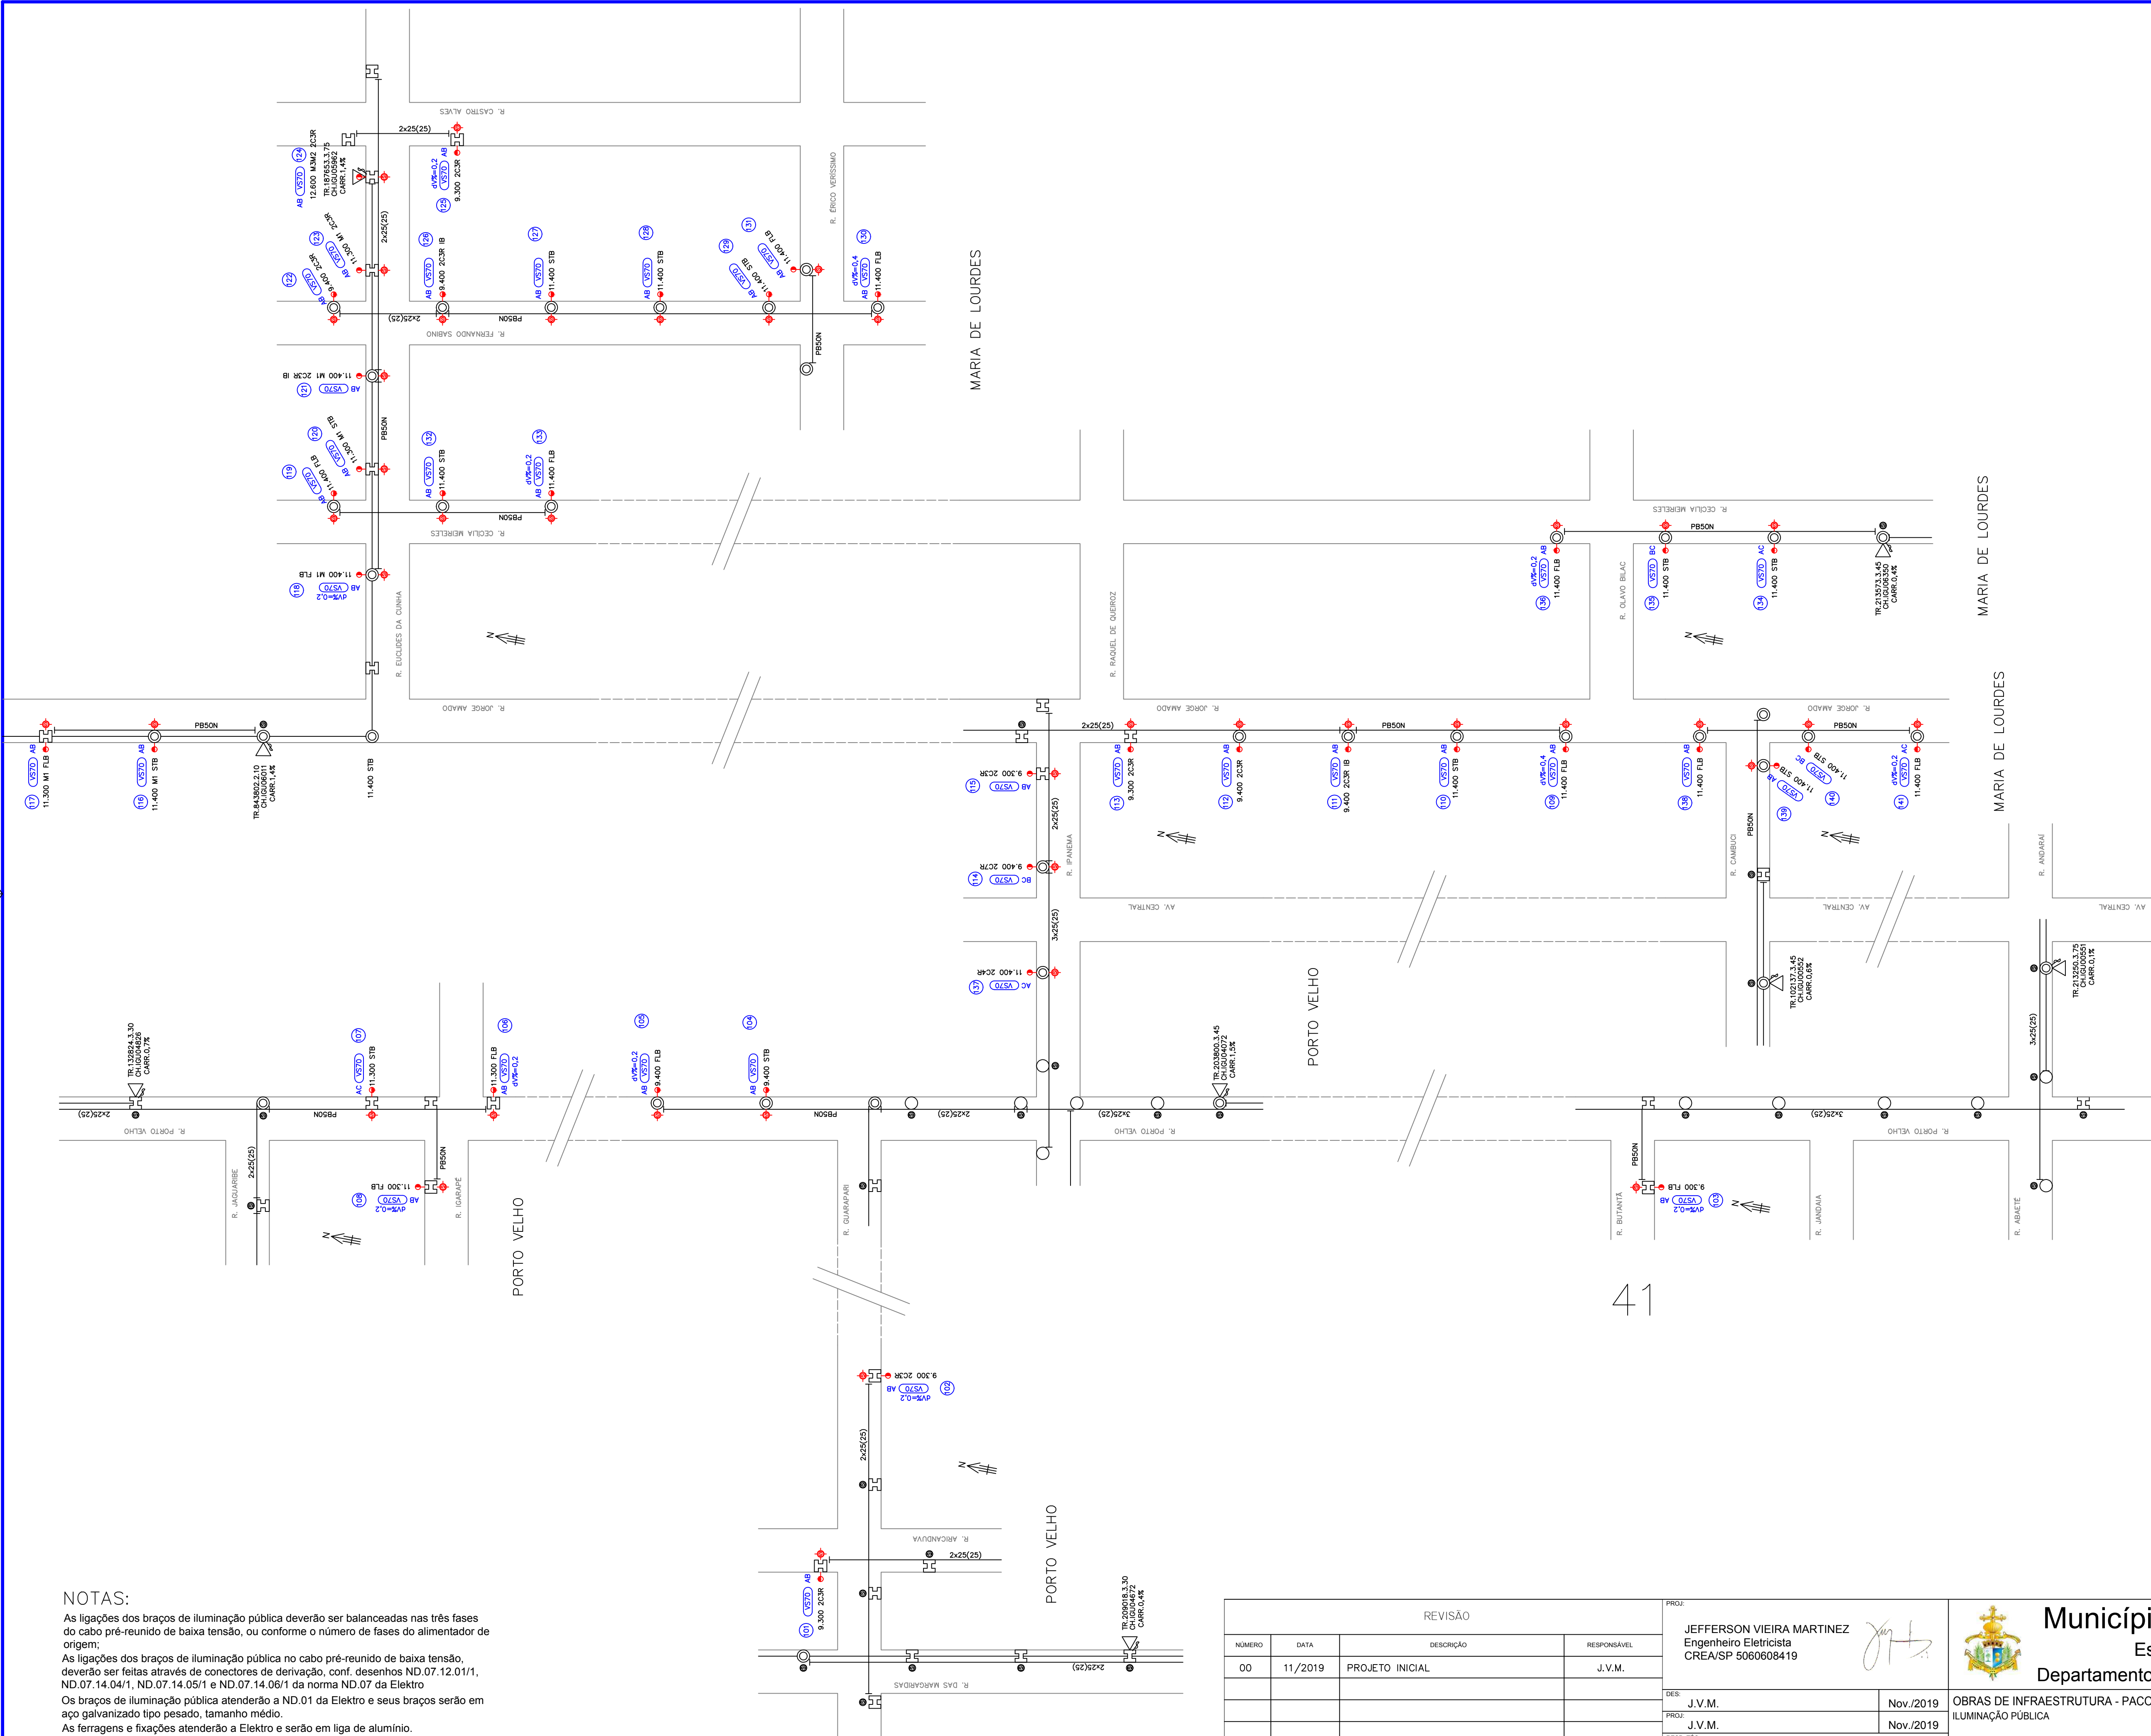

NOTAS:

As ligações dos braços de iluminação pública deverão ser balanceadas nas três fases do cabo pré-reunido de baixa tensão, ou conforme o número de fases do alimentador de origem;

As ligações dos braços de iluminação pública no cabo pré-reunido de baixa tensão, deverão ser feitas através de conectores de derivação, conf. desenhos ND.07.12.01/1, ND.07.14.04/1, ND.07.14.05/1 e ND.07.14.06/1 da norma ND.07 da Elektro

Os braços de iluminação pública atenderão a ND.01 da Elektro e seus braços serão em aço galvanizado tipo pesado, tamanho médio.

As ferragens e fixações atenderão a Elektro e serão em liga de alumínio.

As Obras serão executadas por empresa homologada e certificada pela Elektro, conforme as Normas pertinentes.

REVISÃO				PROJ.		 Município de Ilha Comprida Estância Balneária Departamento de Projetos, Obras e Serviços		
NÚMERO	DATA	DESCRIÇÃO	RESPONSÁVEL	JEFFERSON VIEIRA MARTINEZ Engenheiro Eletricista CREA/SP 5060608419				
00	11/2019	PROJETO INICIAL	J.V.M.					
				DES: J.V.M.	Nov./2019	OBRAS DE INFRAESTRUTURA - PACOTE 1		ESCALA: 1:1.000
				PROJ: J.V.M.	Nov./2019	ILUMINAÇÃO PÚBLICA		FOLHA: 07/11
				RESP. TEC: CAROLINE VAZ RODRIGUES SCARPIN		BALNEÁRIO MARES DO PONTAL À BALNEÁRIO ADRIANA - ILHA COMPRIDA/SP		FORMATO: A1
				ASS: 	CREA: A7611-7	ASSUNTO: PROJETO DE ILUMINAÇÃO PÚBLICA MARIA DE LOURDES E PORTO VELHO		SERVIÇO: ELÉTRICA