


1

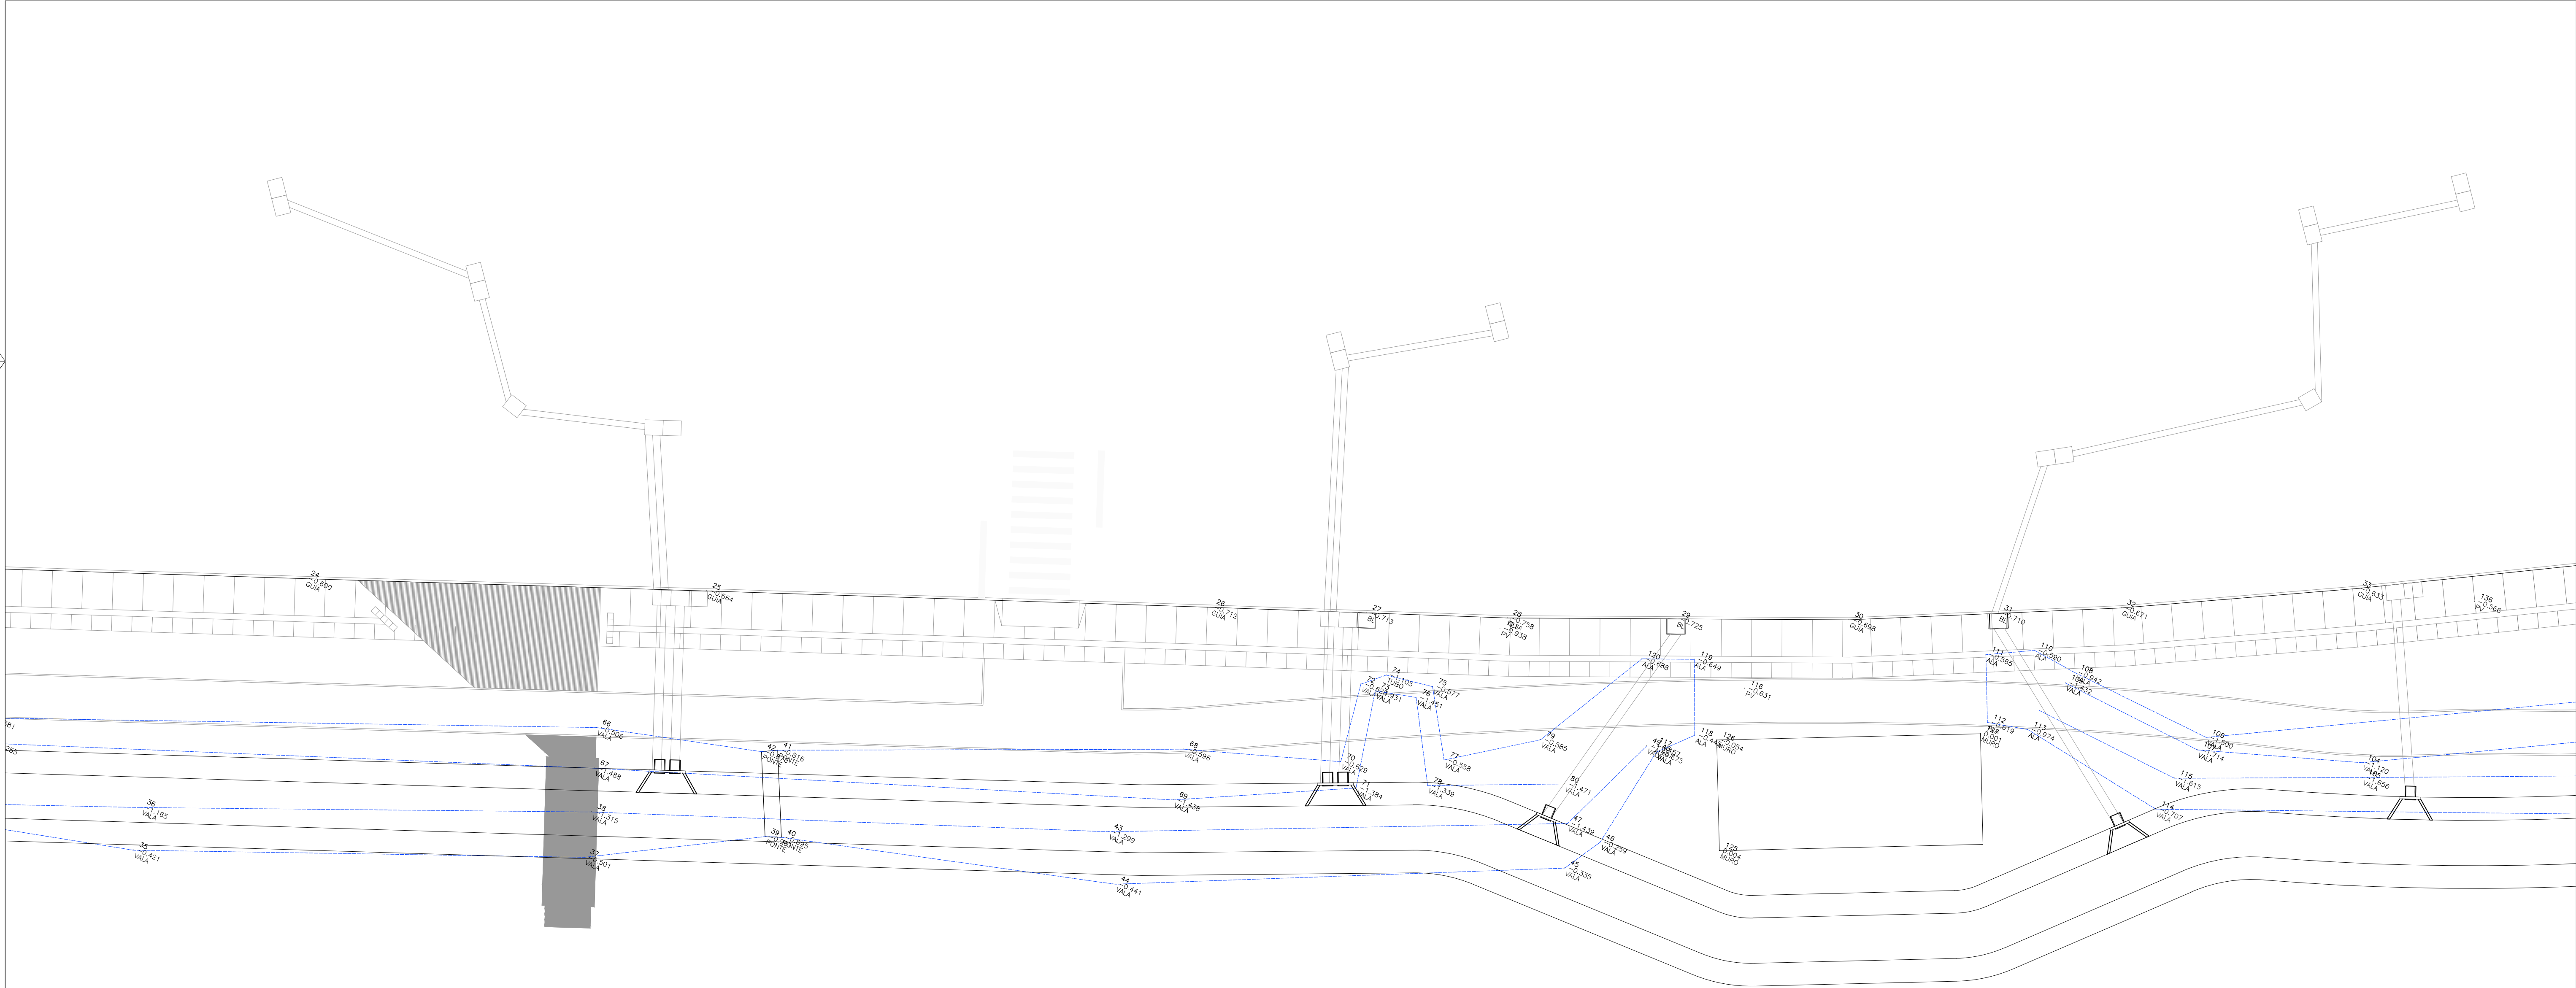

TRECHO 2

Nº	DATA	REVISÃO	RESPONSÁVEL	LEGENDA: ----- VALA EXISTENTE ===== VALA RETIFICADA  BOCA DE BUEIRO SIMPLES  BOCA DE BUEIRO DUPLA	PROJETADO POR:		PREFEITURA MUNICIPAL DE ILHA COMPRIDA ESTÂNCIA BALNEÁRIA AVENIDA BEIRA MAR 11000 – CEP 11925-000				
					DES.:	CAROLINE VAZ/ JEFFERSON MARCELO	MAIO/2021	OBRA:	AMPLIAÇÃO DA REQUALIFICAÇÃO DA ORLA MARITIMA Balneário Adriana ao Porto Velho	Nº DES.	001
					PROJ.:	CAROLINE VAZ/ JEFFERSON MARCELO	MAIO/2021			FL.	03/04
					RESP. TECN.:	CAROLINE VAZ RODRIGUES		ASSUNTO:	DRENAGEM DE ÁGUAS PLUVIAIS VALA DE DRENAGEM	REV.	00
					ASS.:					ESCALA:	1/200
						CAU:	A72611-7	MAIO/2021			