
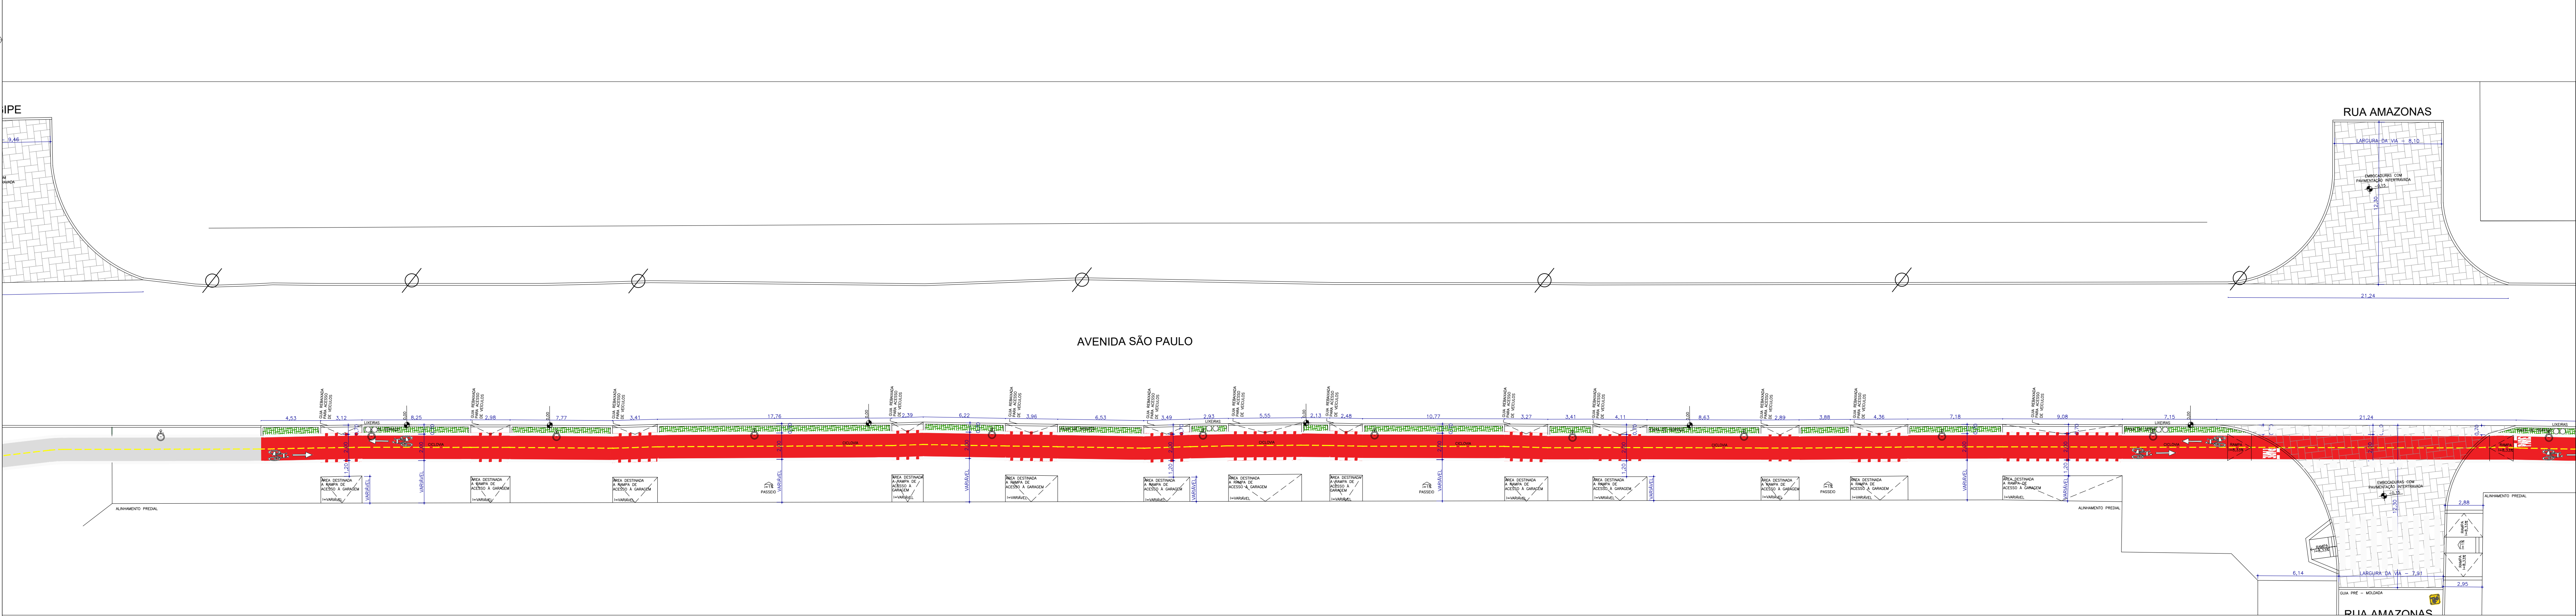


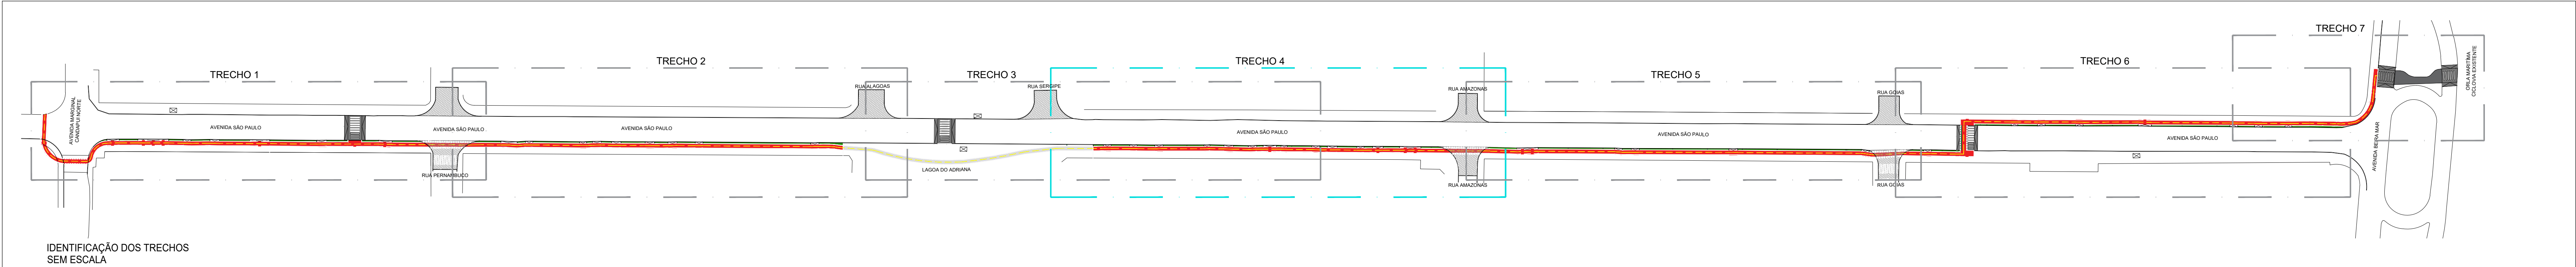

IMPLANTAÇÃO DA CICLOVIA - TRECHO 4
ESC: 1/200

PREFEITO:			PROJETADO POR:		PREFEITURA MUNICIPAL DE ILHA COMPRIDA ESTÂNCIA BALNEÁRIA AVENIDA BEIRA MAR 11000 - CEP 11925-000 OBRA: IMPLANTAÇÃO DE CICLOVIA NO MUNICÍPIO DE ILHA COMPRIDA PROJETO URBANÍSTICO ENDEREÇO: AVENIDA SÃO PAULO - BALNEÁRIO ADRIANA Nº DES. ARO: 001.001 FL: 06/14 REV. 01 ESCALA: 1/200
GERALDINO BARBOSA DE OLIVEIRA JUNIOR			DES.: CAROLINE VAZ	OUT/2019	
ASS.:			PROJ.: CAROLINE VAZ	OUT/2019	
			RESP. TECN.: CAROLINE VAZ RODRIGUES SCARPIN	CAU: A72611-7	
			ASS.:	RRT: 9016177	OUT/2019